LOTE 1

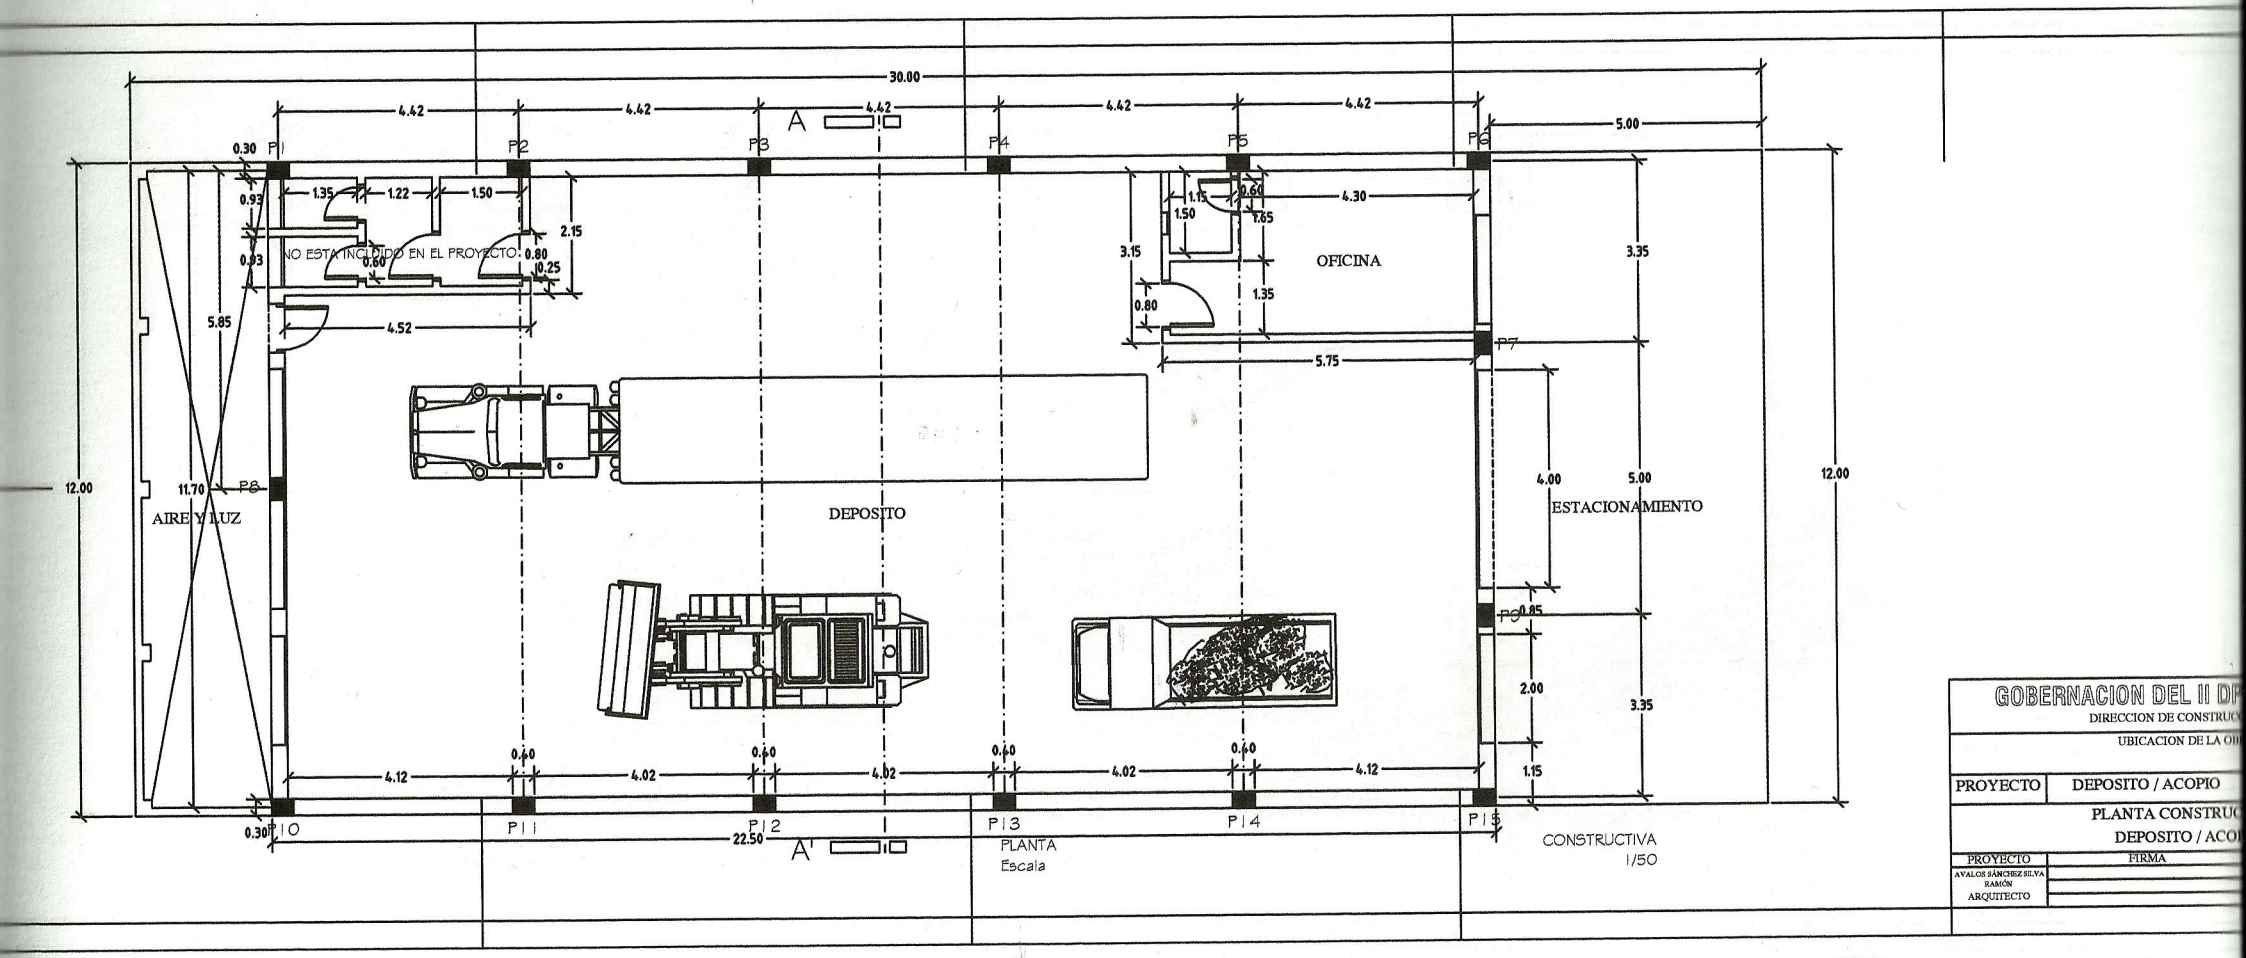

GOBERNACION DEL II DP
DIRECCION DE CONSTRUC
UBICACION DE LA OB

PROYECTO	DEPOSITO / ACOPIO
	PLANTA CONSTRUC DEPOSITO / ACO
PROYECTO	FIRMA
AVALOS SÁNCHEZ SILVA RAMÓN ARQUITECTO	

GOBERNACION DE SAN PEDRO
Secretaría de Obras Públicas

LOTE 1

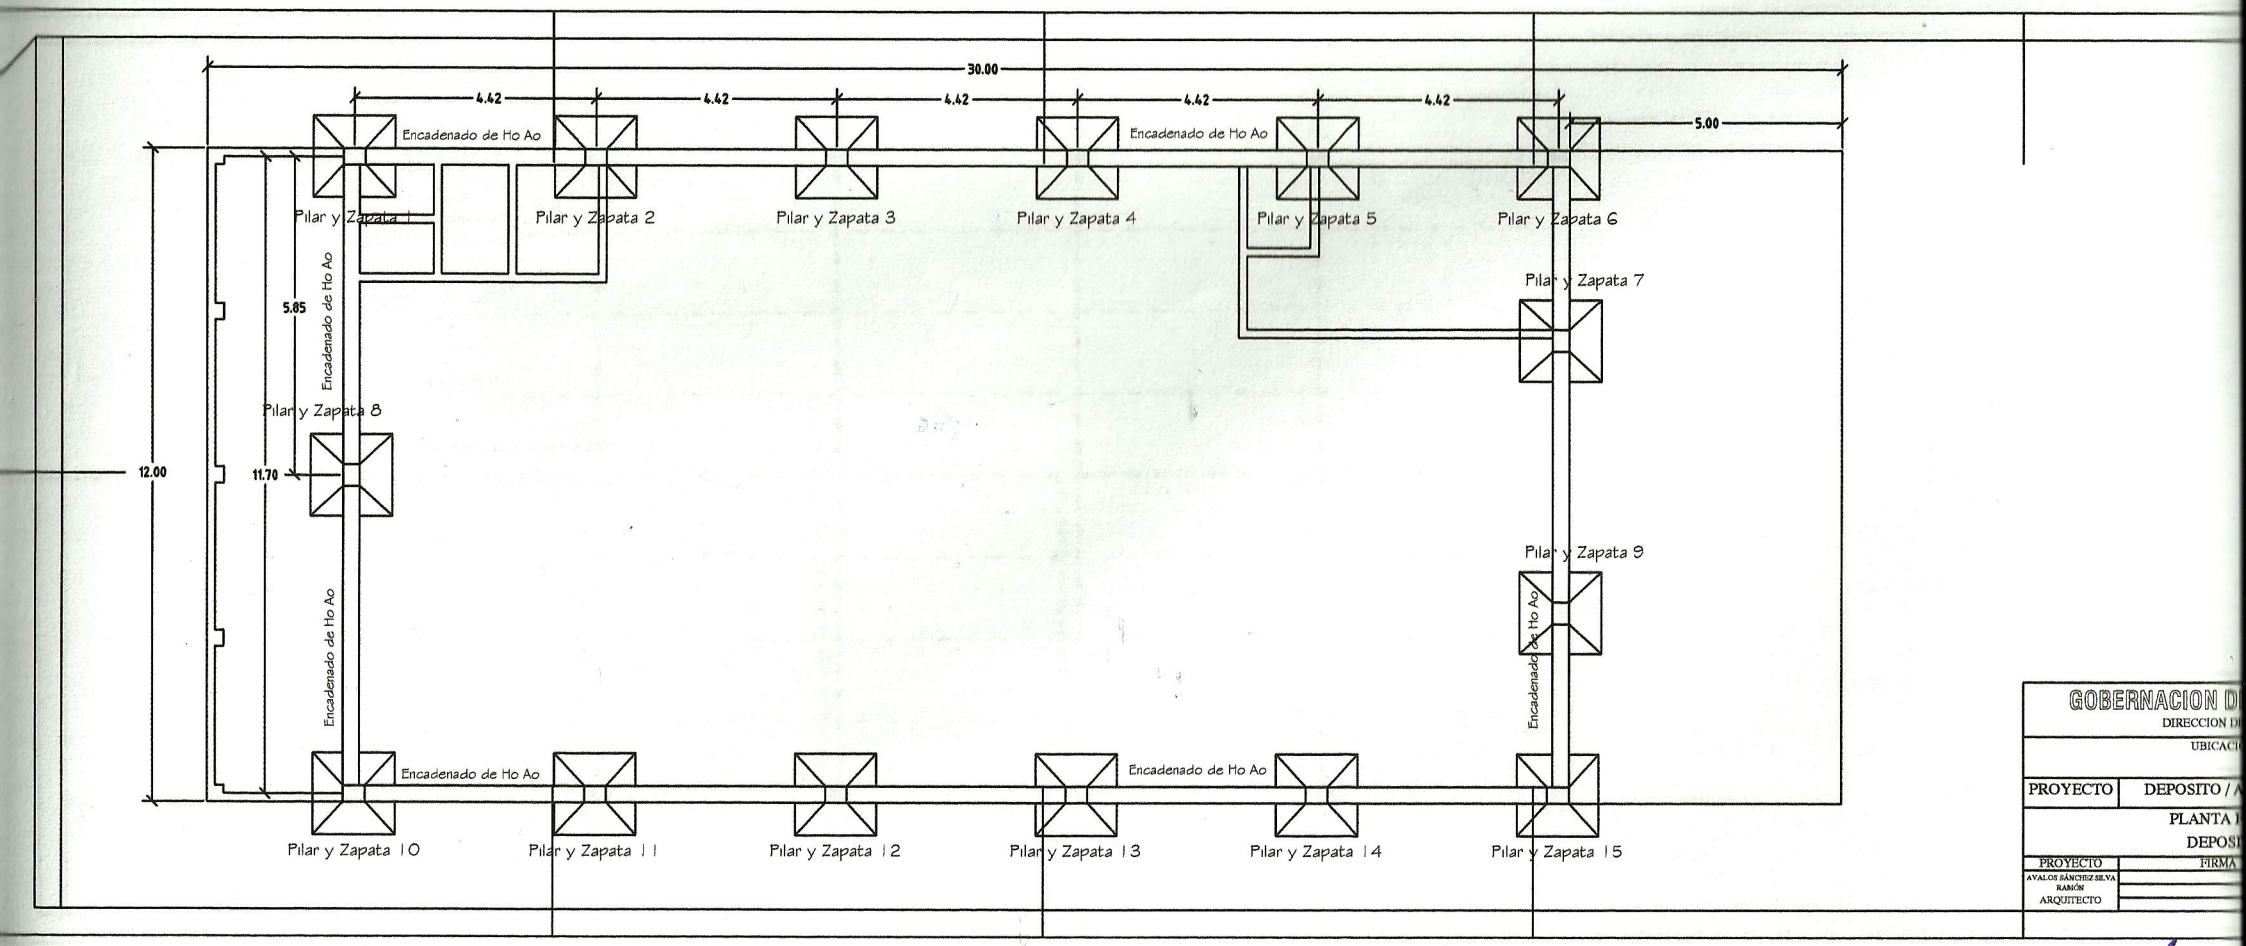

GOBERNACION DE SAN PEDRO
Segundo Departamento
Secretaría de Obras Públicas

LOTE 1

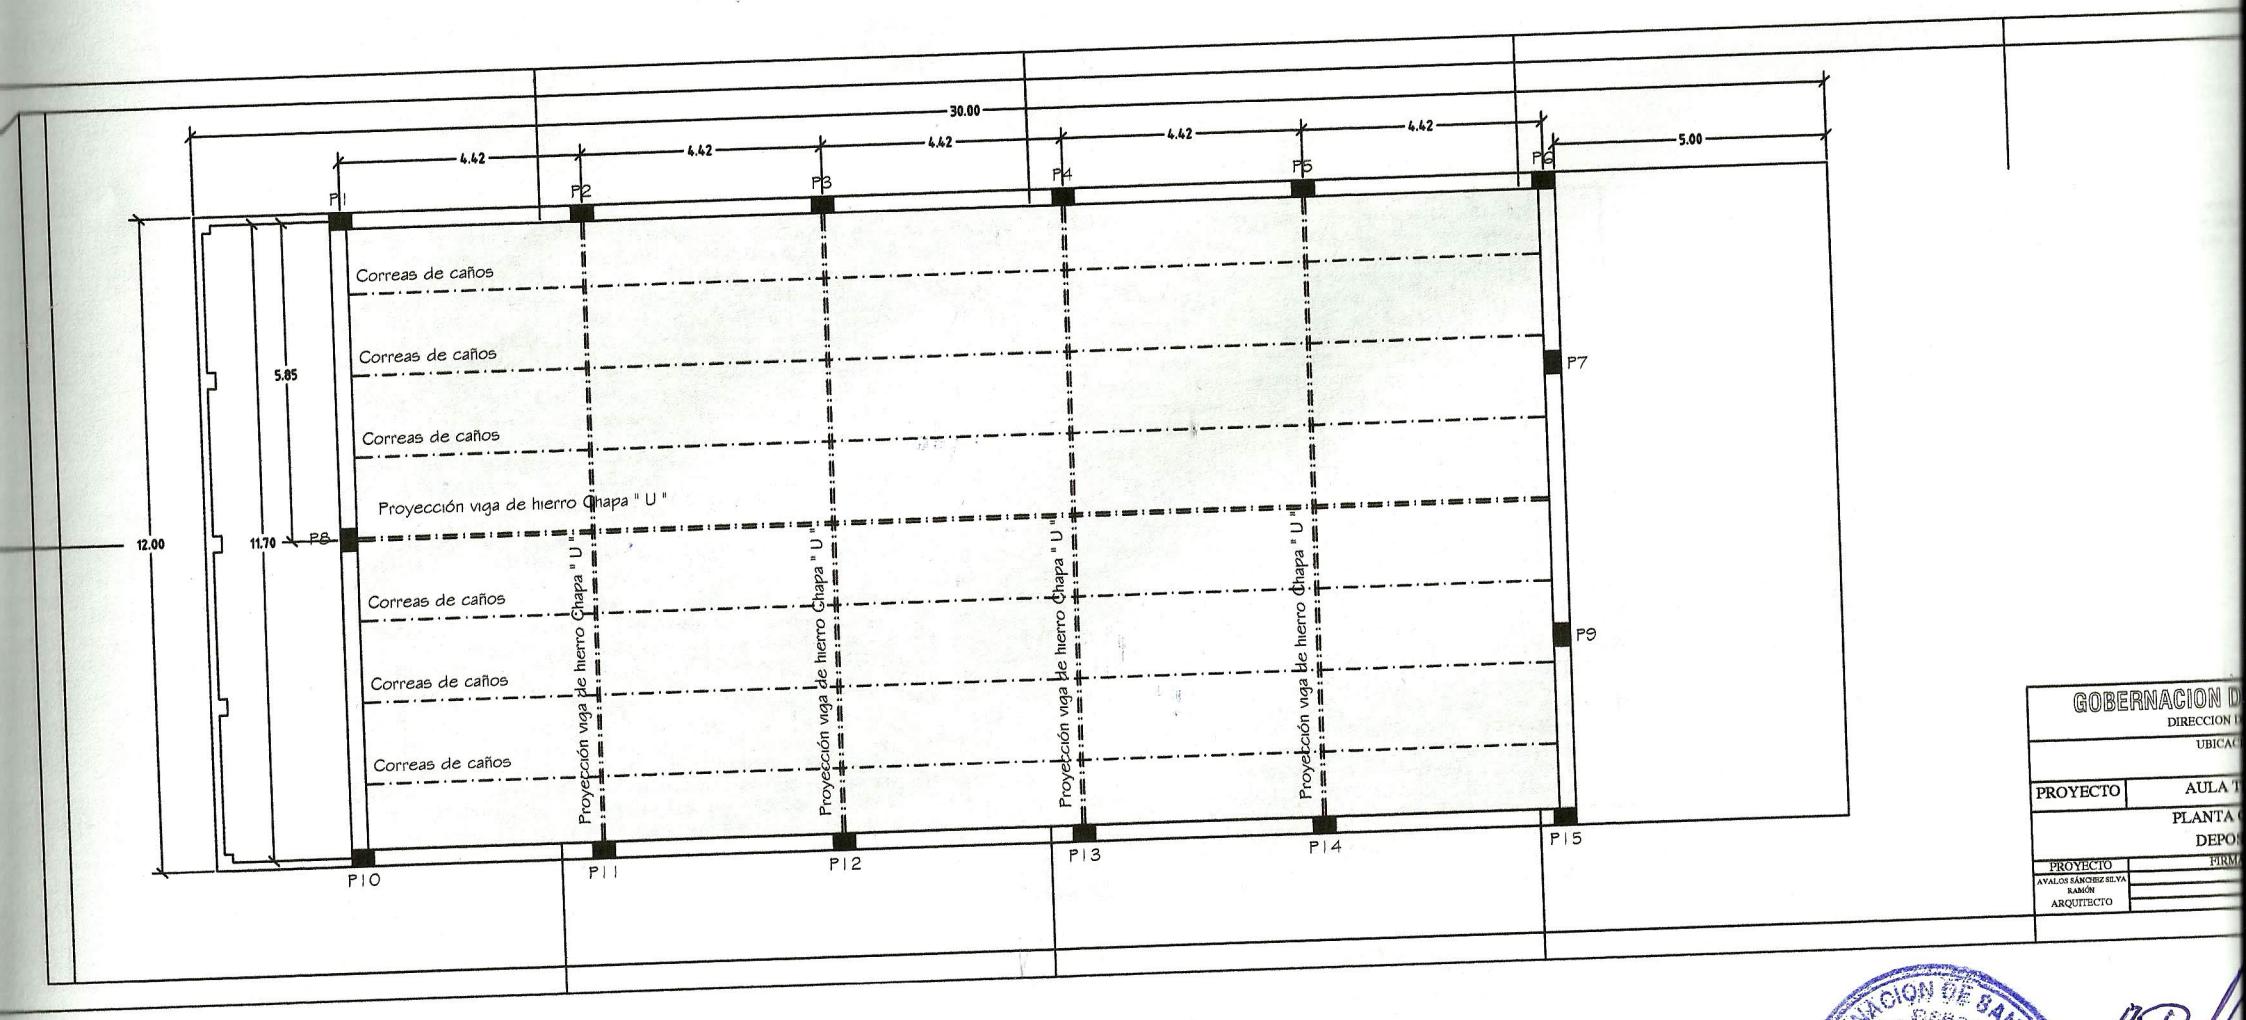

GOBERNACION DE SAN PEDRO
Secretaría de Obras

LOTE 1

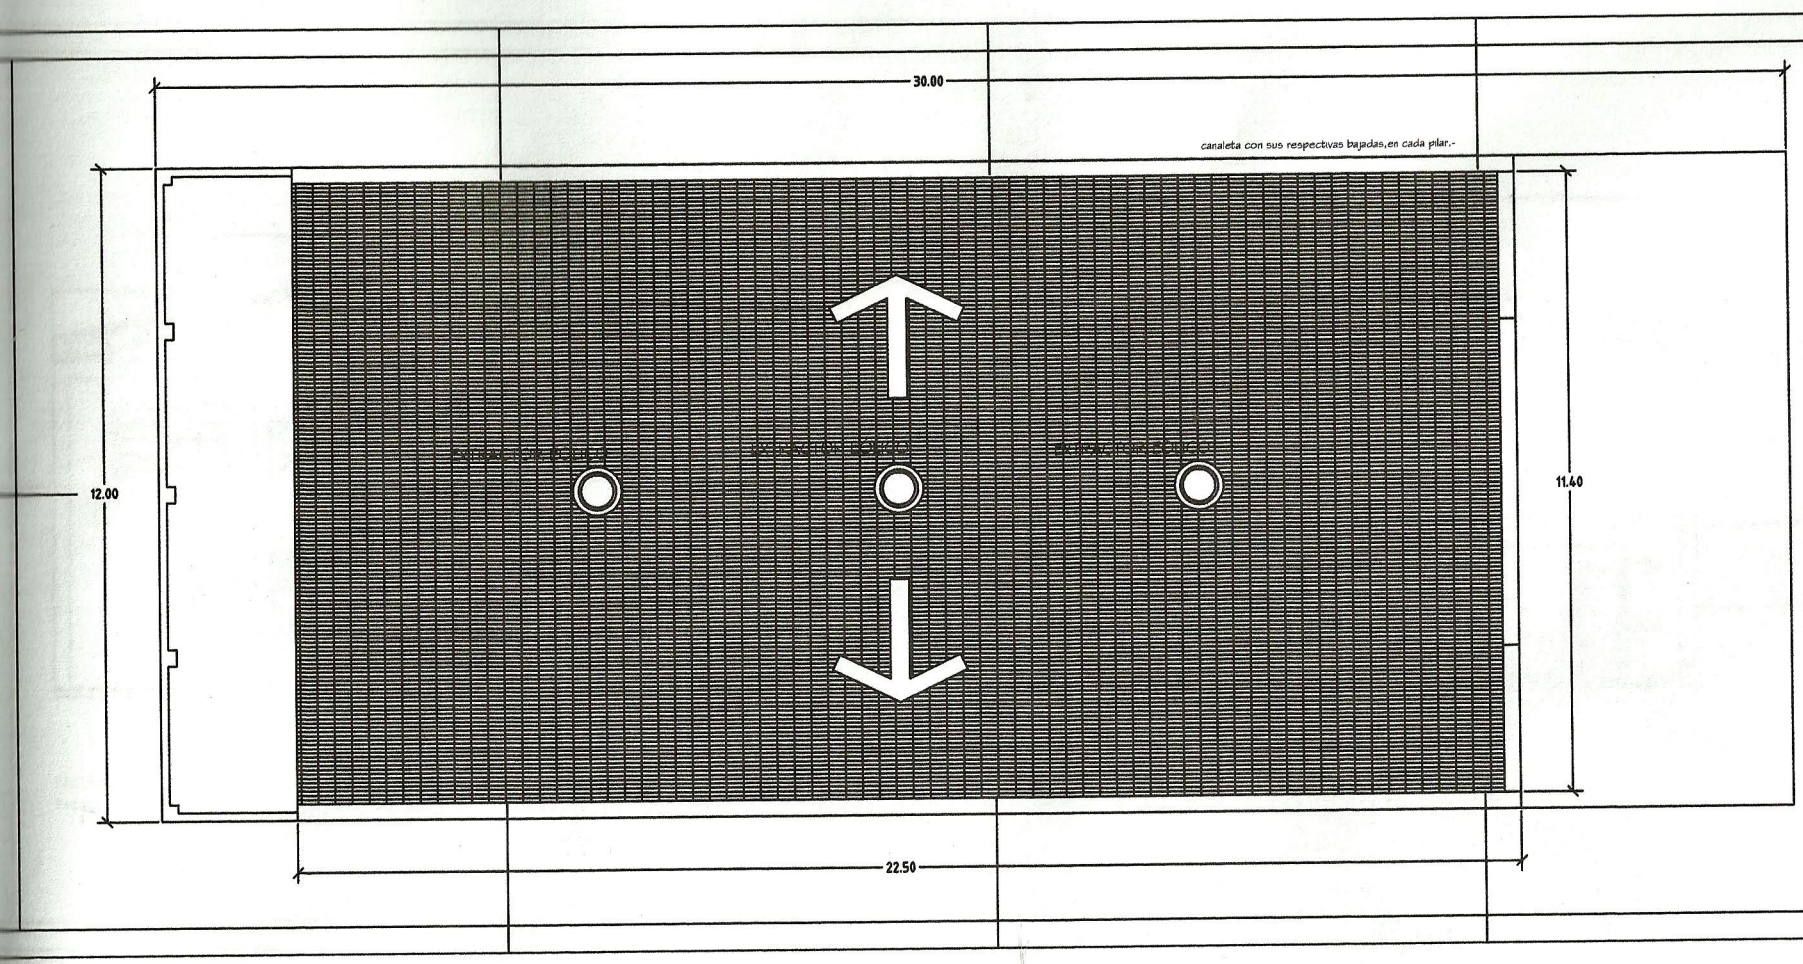

OBSERVACION:

Estructura de hierro, y chapa galvanizada nº
aireada con Extractores eólicos, la estructur
con antioxido y las chapas colocadas con g

GOBERNACION DEL II	
DIRECCION DE CONST	
UBICACION DE L	
PROYECTO	DEPOSITO / ACOPIO
PLANTA DE T	
DEPOSITO / A	
PROYECTO	FIRMA
AVALOS SÁNCHEZ SILVA RAMÓN ARQUITECTO	

GOBERNACION DE SAN PEDRO
Secretaría de Obras

LOTE 1

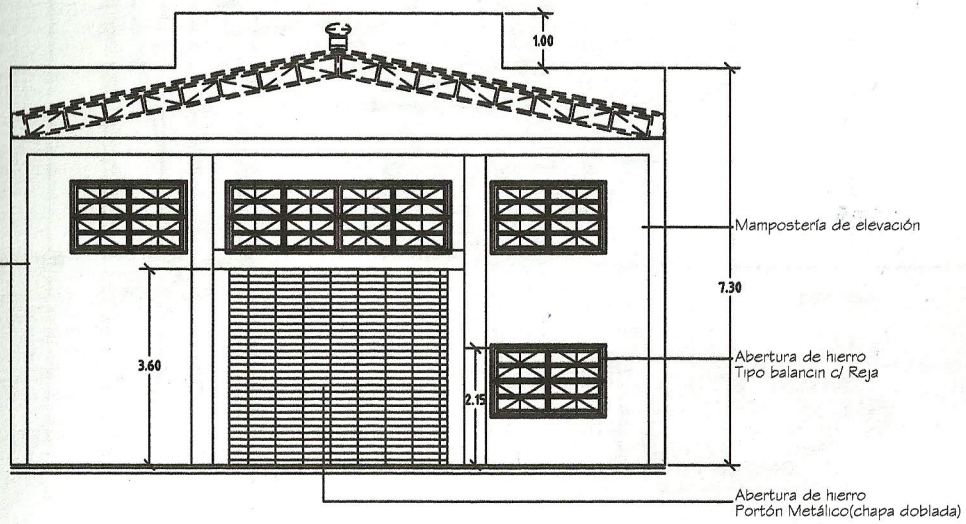

FACHADA
Escala

FRONTAL
1/50

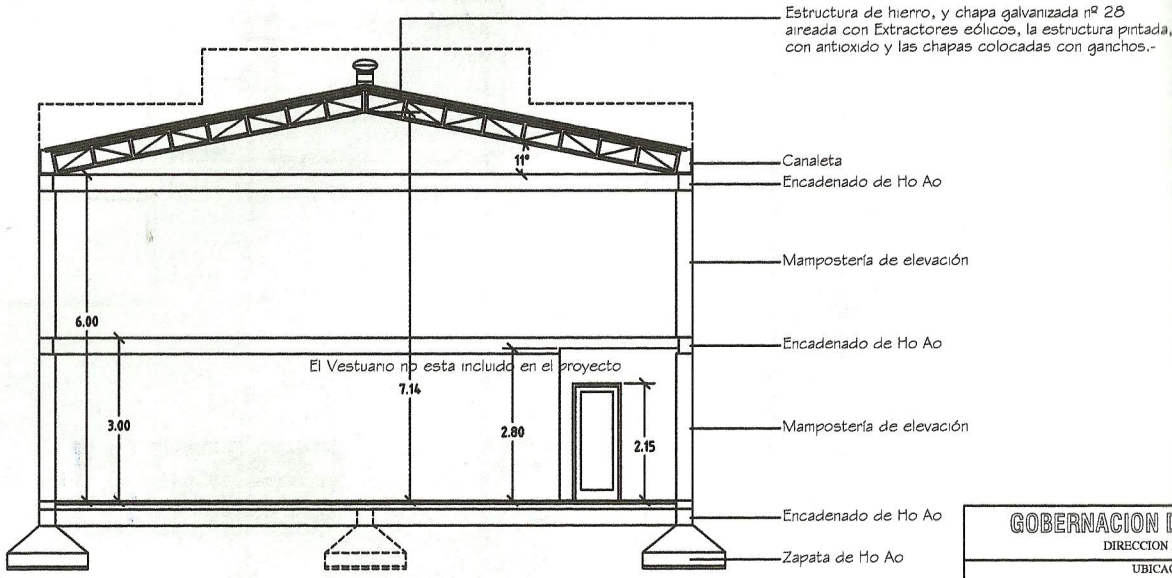

SECCIÓN
Escala

AA'
1/50

GOBERNACION DE	
DIRECCION DE	
UBICACION	
PROYECTO	DEPOSITO / AC
FACHADA FRONT	
DEPOSIT	
PROYECTO	FIRMA
AVALOS SÁNCHEZ SILVA RAMÓN ARQUITECTO	

GOBERNACION DE SAN PEDRO · Segundo Departamento · Secretaría de Obras

COOPERATIVA GUAYAIBI UNIDO

CALLE

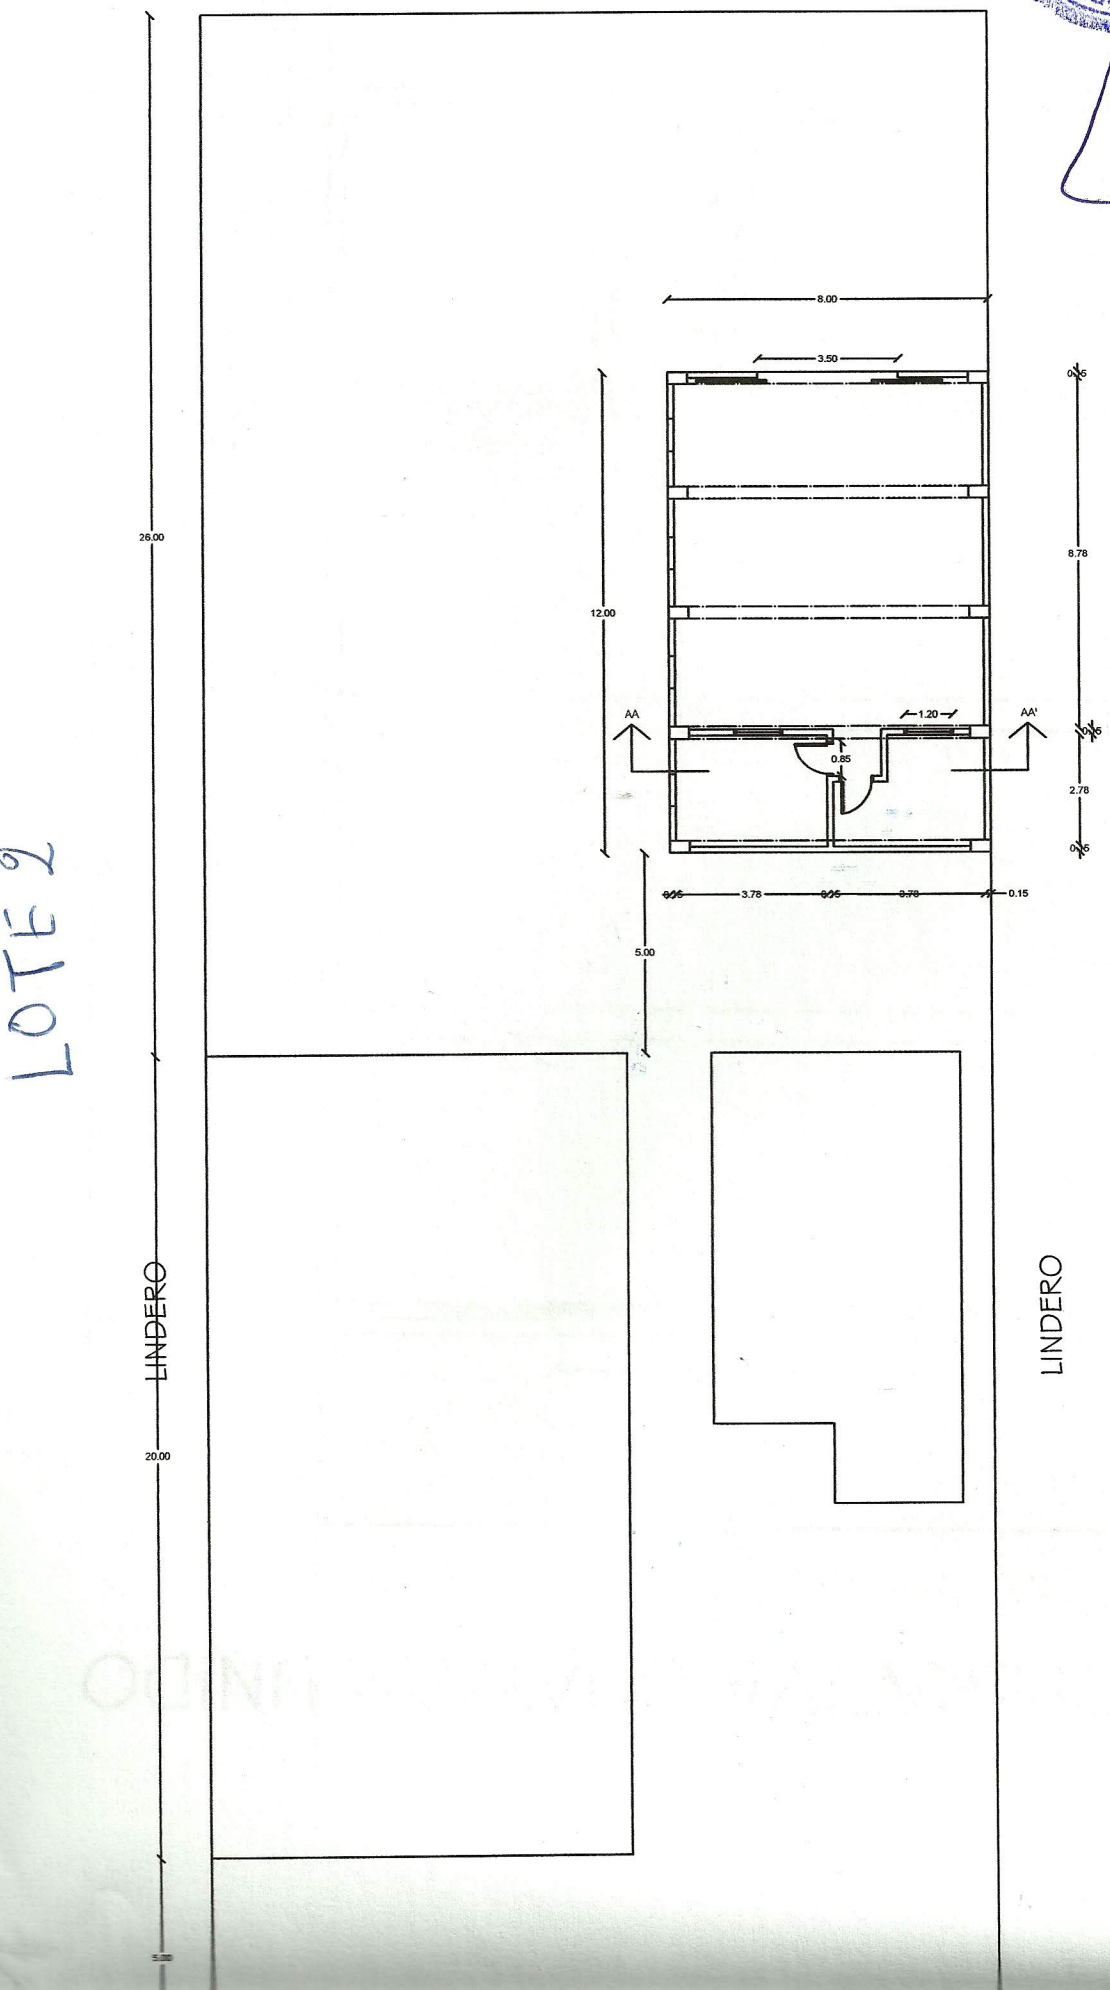

COOPERATIVA GUAYAIBI UNIDO

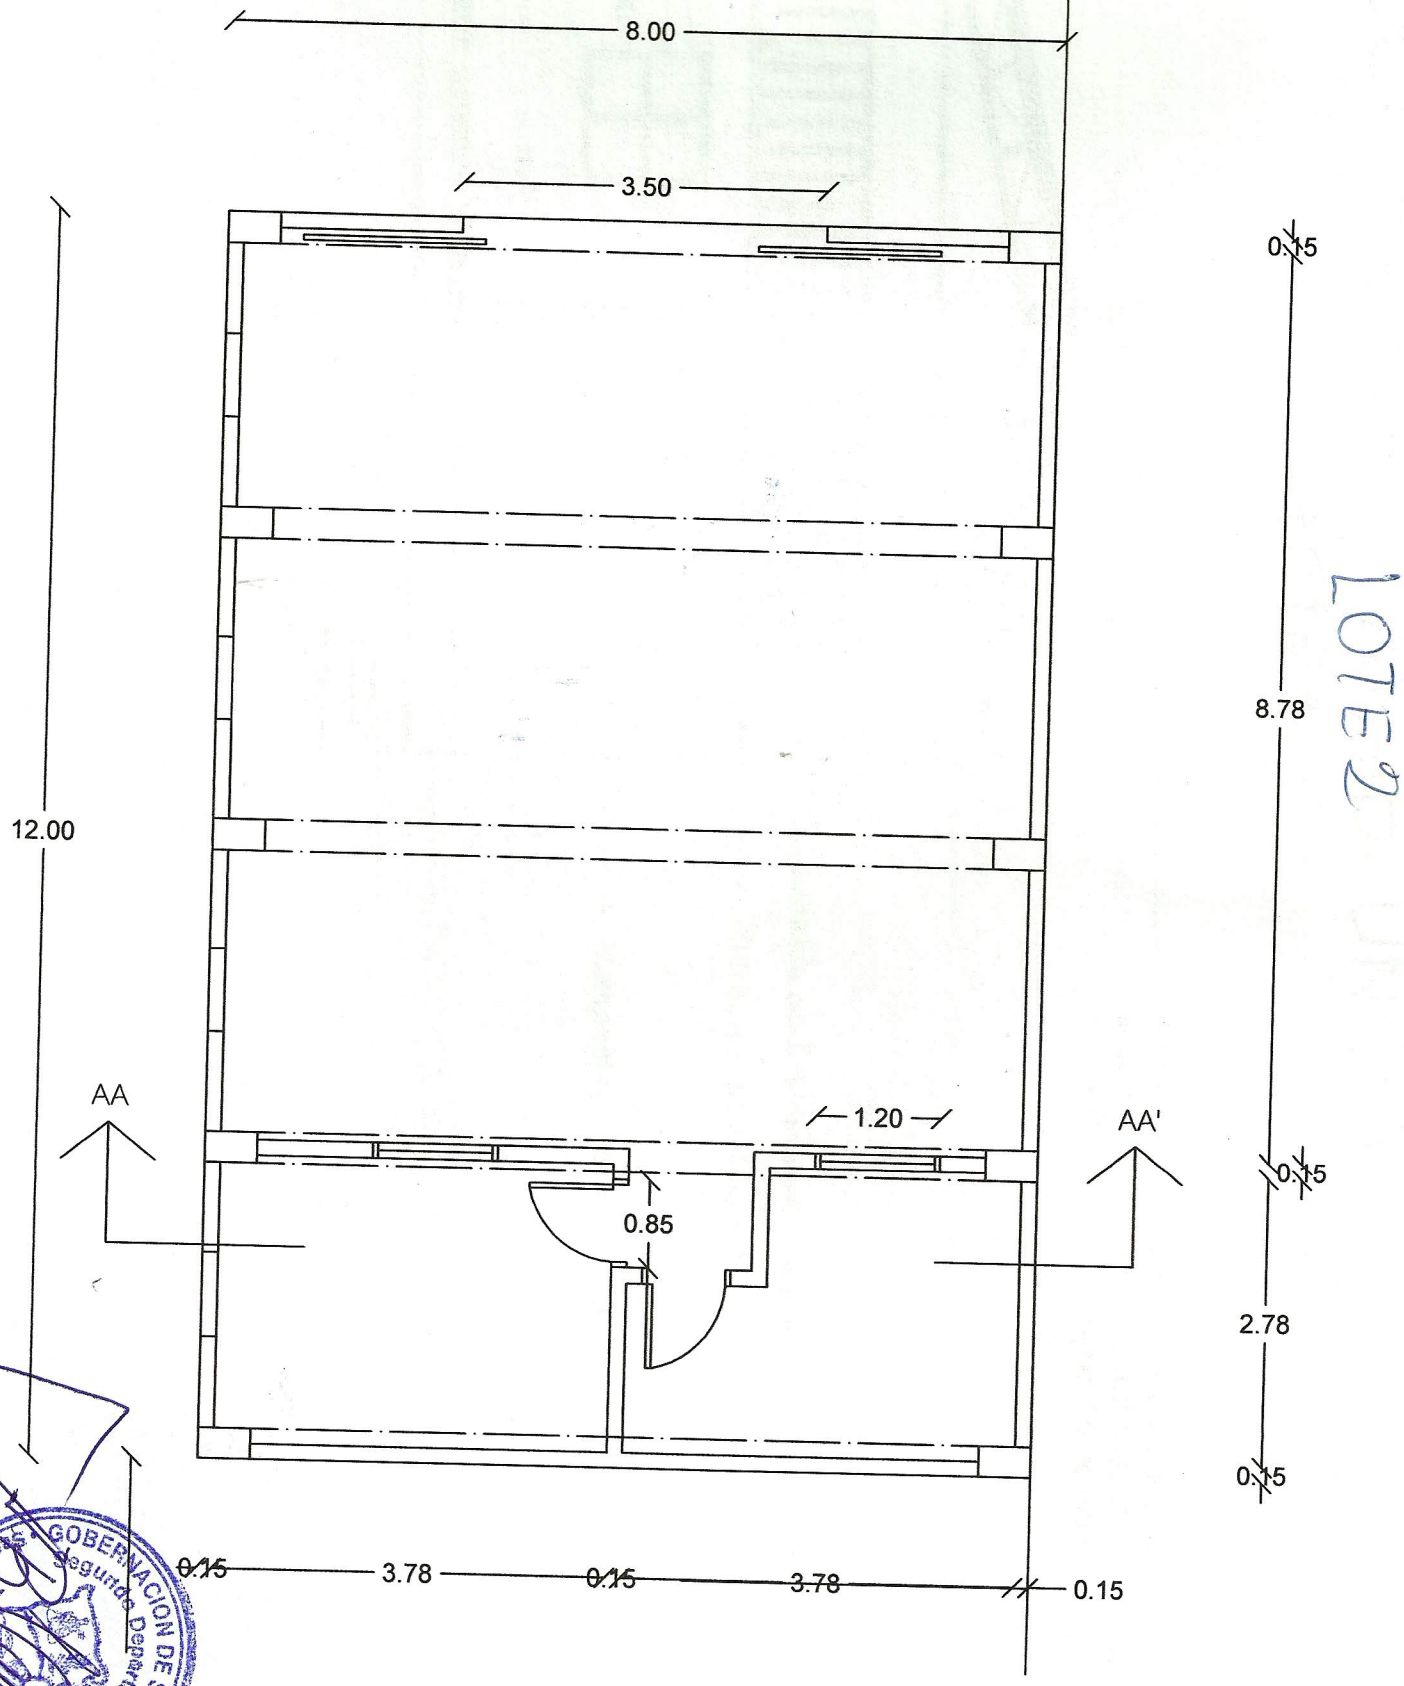

GOBERNACION DE SAN PEDRO
Secretaría de Obras
Segundo Departamento

COOPERATIVA GUAYAIBI UNIDO

LOTE 2

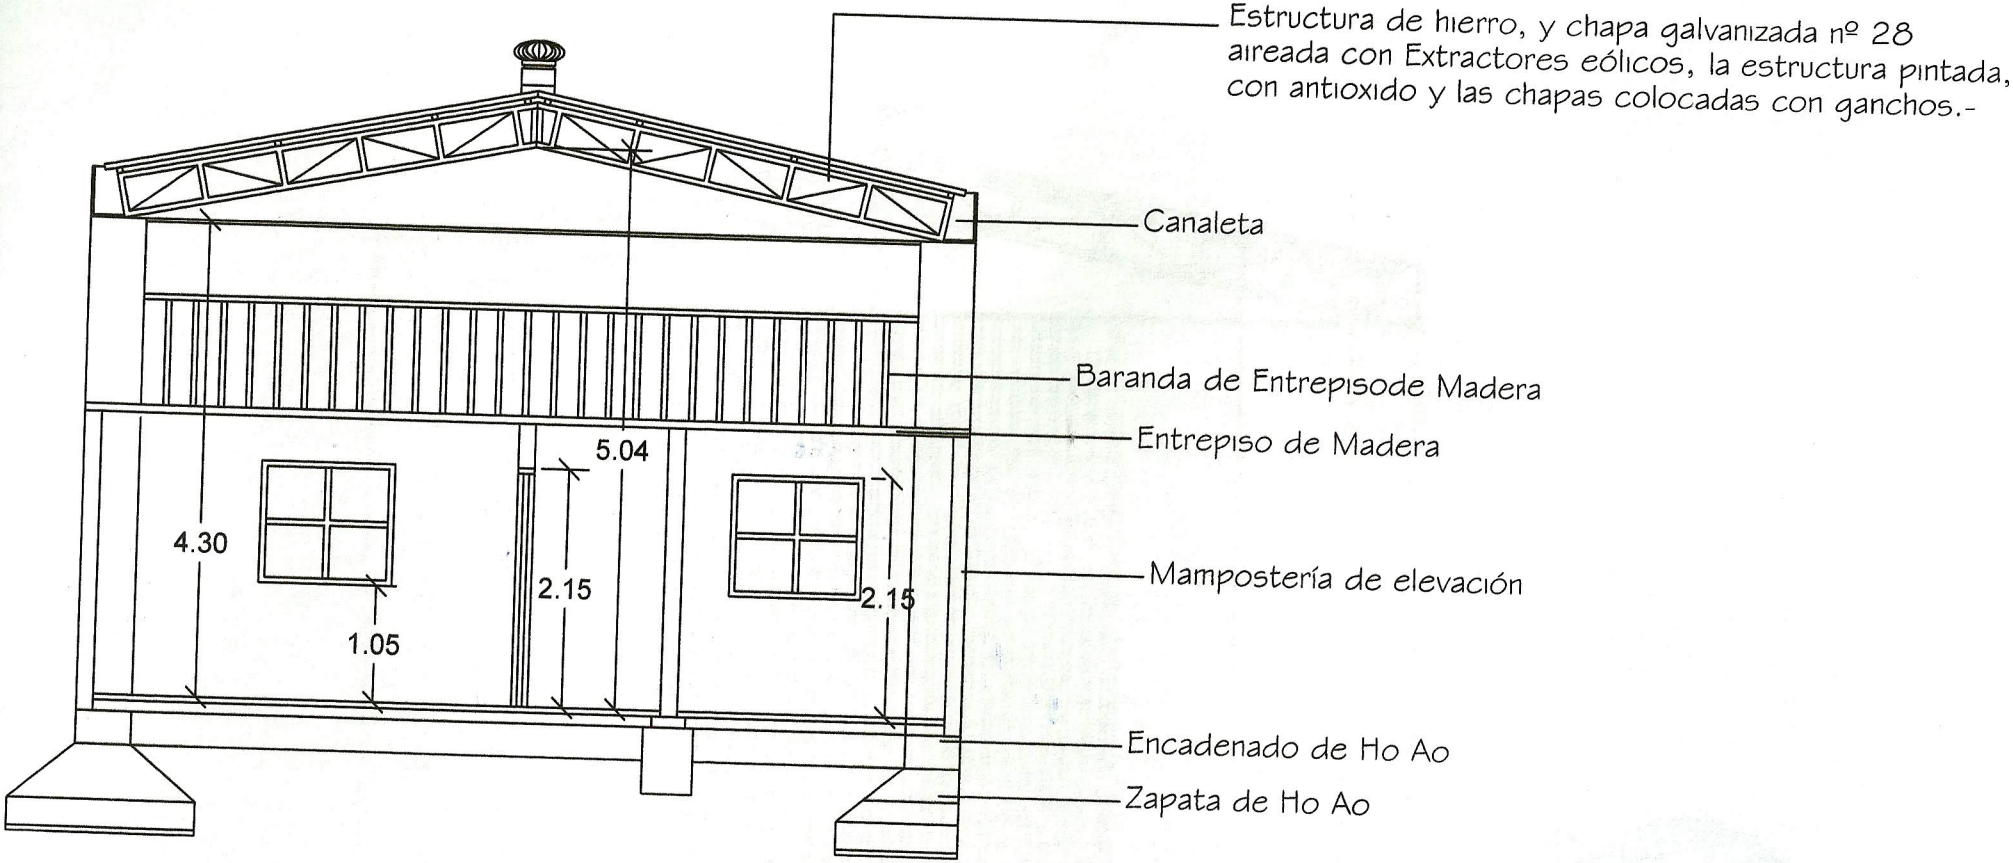

SECCIÓN
Escala

AA'
1/50

GOBERNACION DE SAN PEDRO
Gobernación Departamento
Dirección de Obras Públicas

COOPERATIVA GUAYAIBI UNIDO

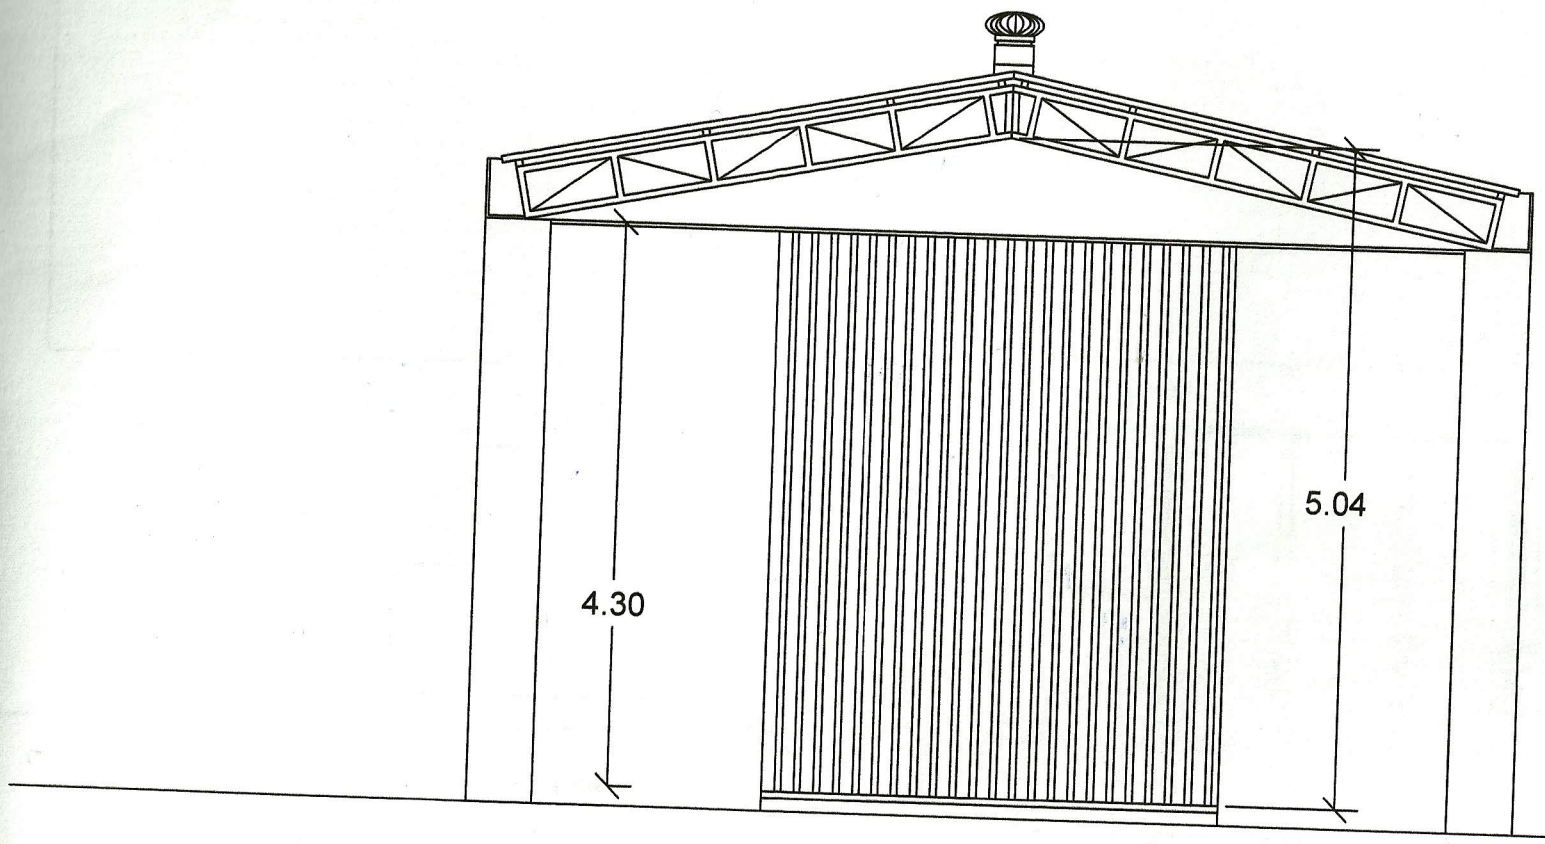

FACHADA
Escala 1/50

GOBERNACION DE SAN PEDRO
Secretaría de Obras Públicas

UBICACION OLERIA LA NIÑA

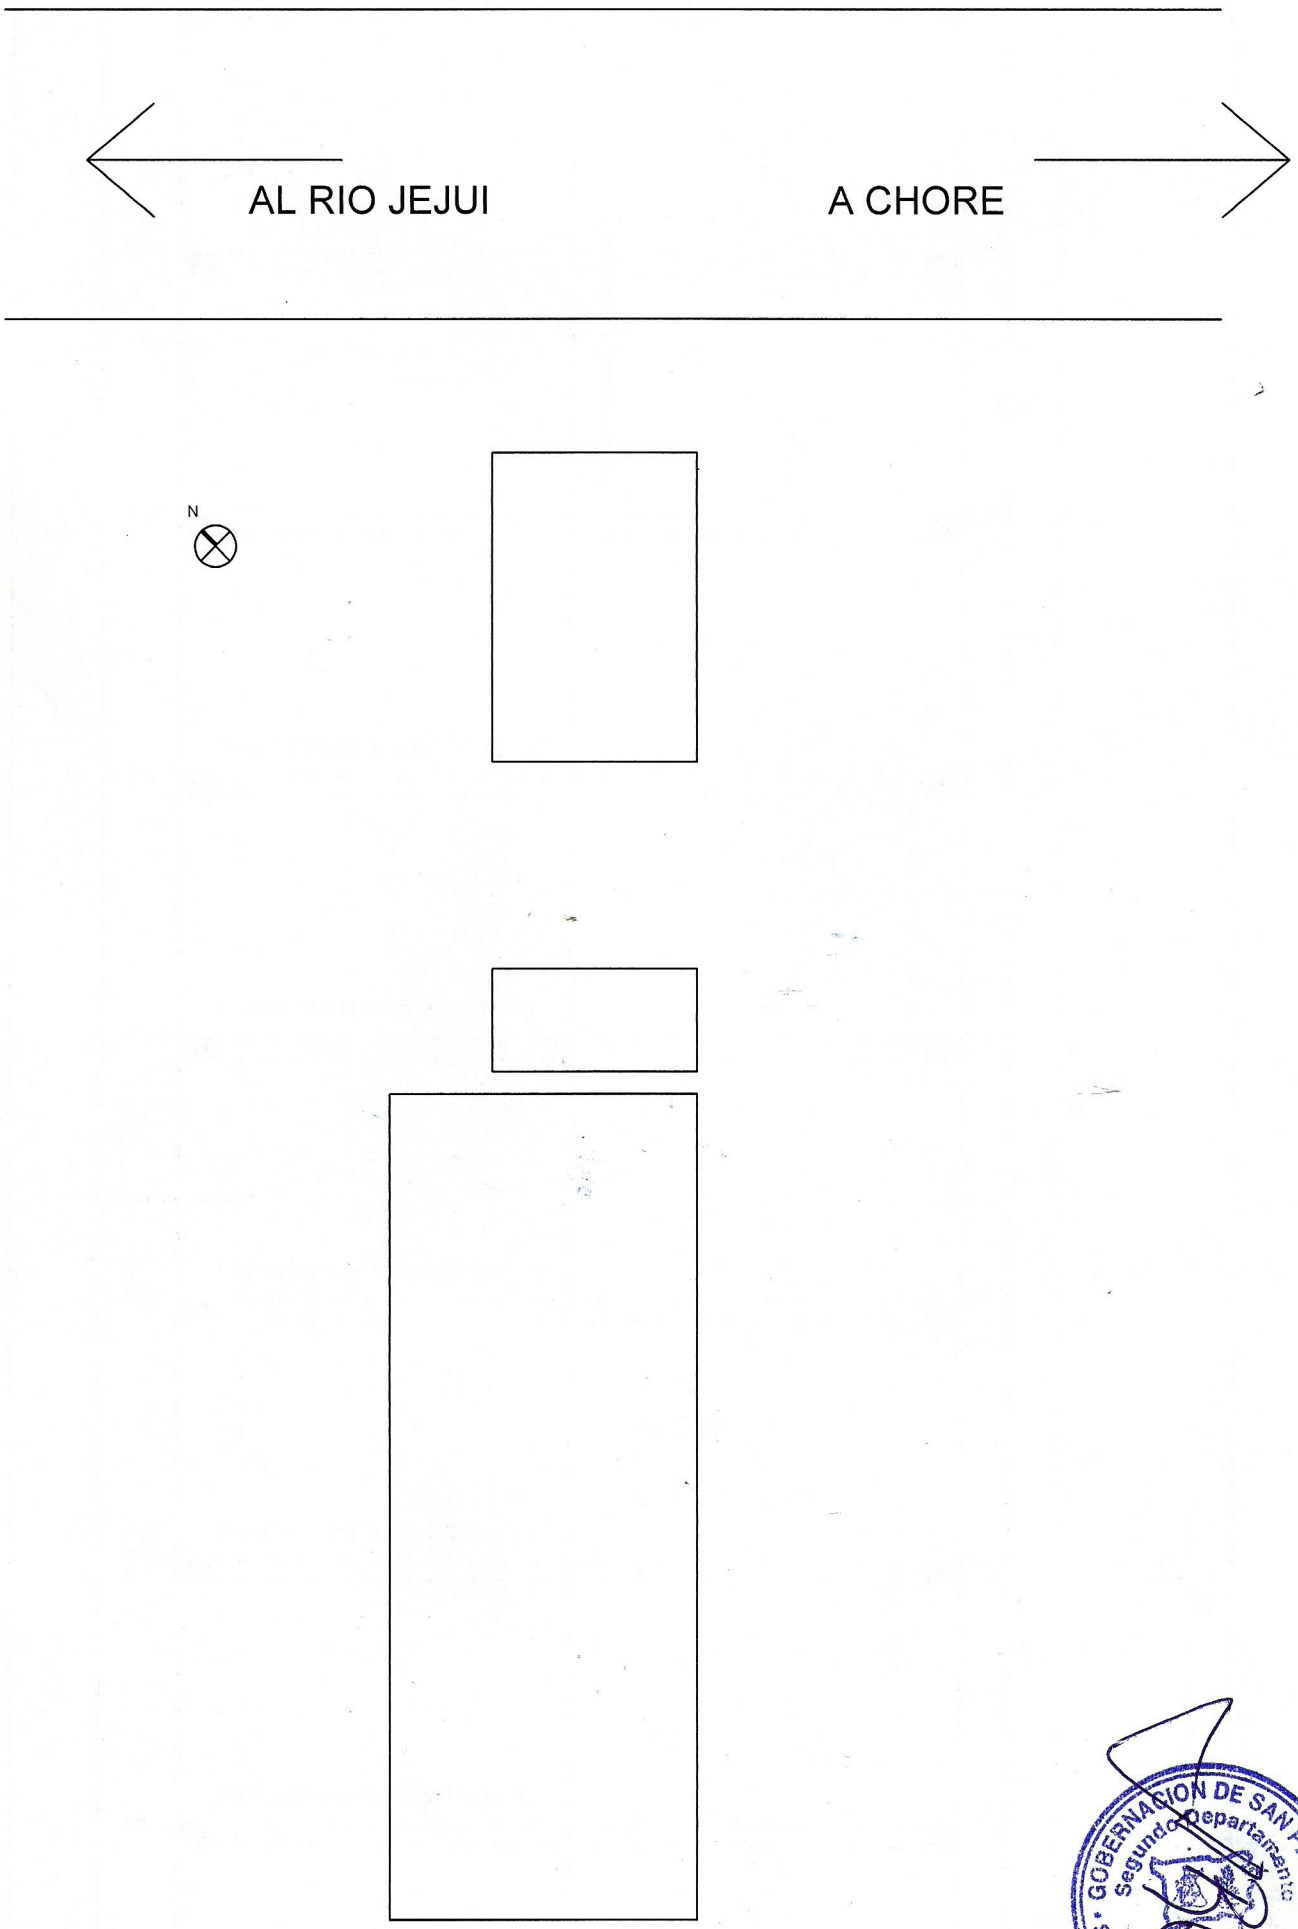

GOBERNACION DE SAN PEDRO
Segundo Departamento
Secretaría de Obras

LOTE 3

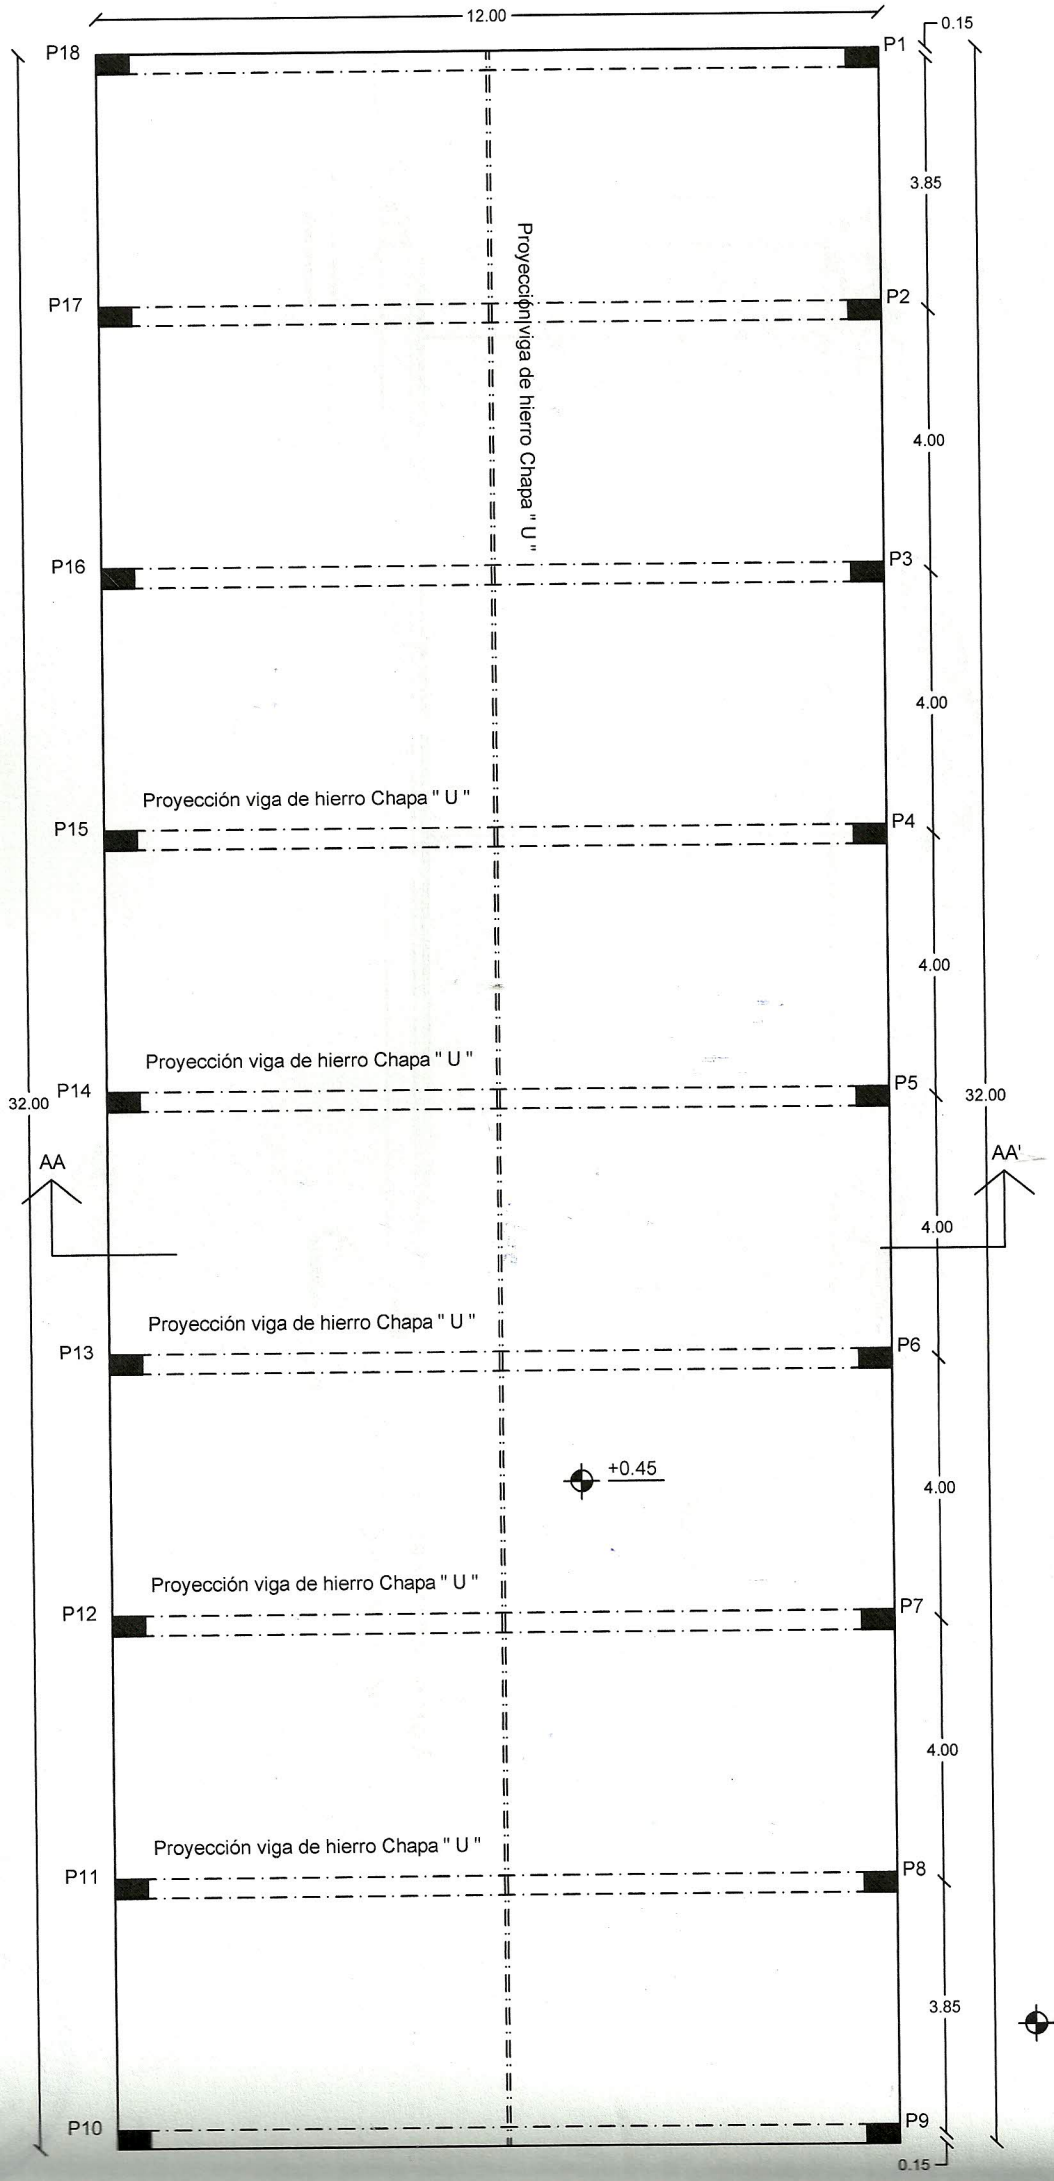

GOBERNACION DE SAN PEDRO
Segundo Departamento
Secretaría de Obras Públicas

OLERIA LA NIÑA

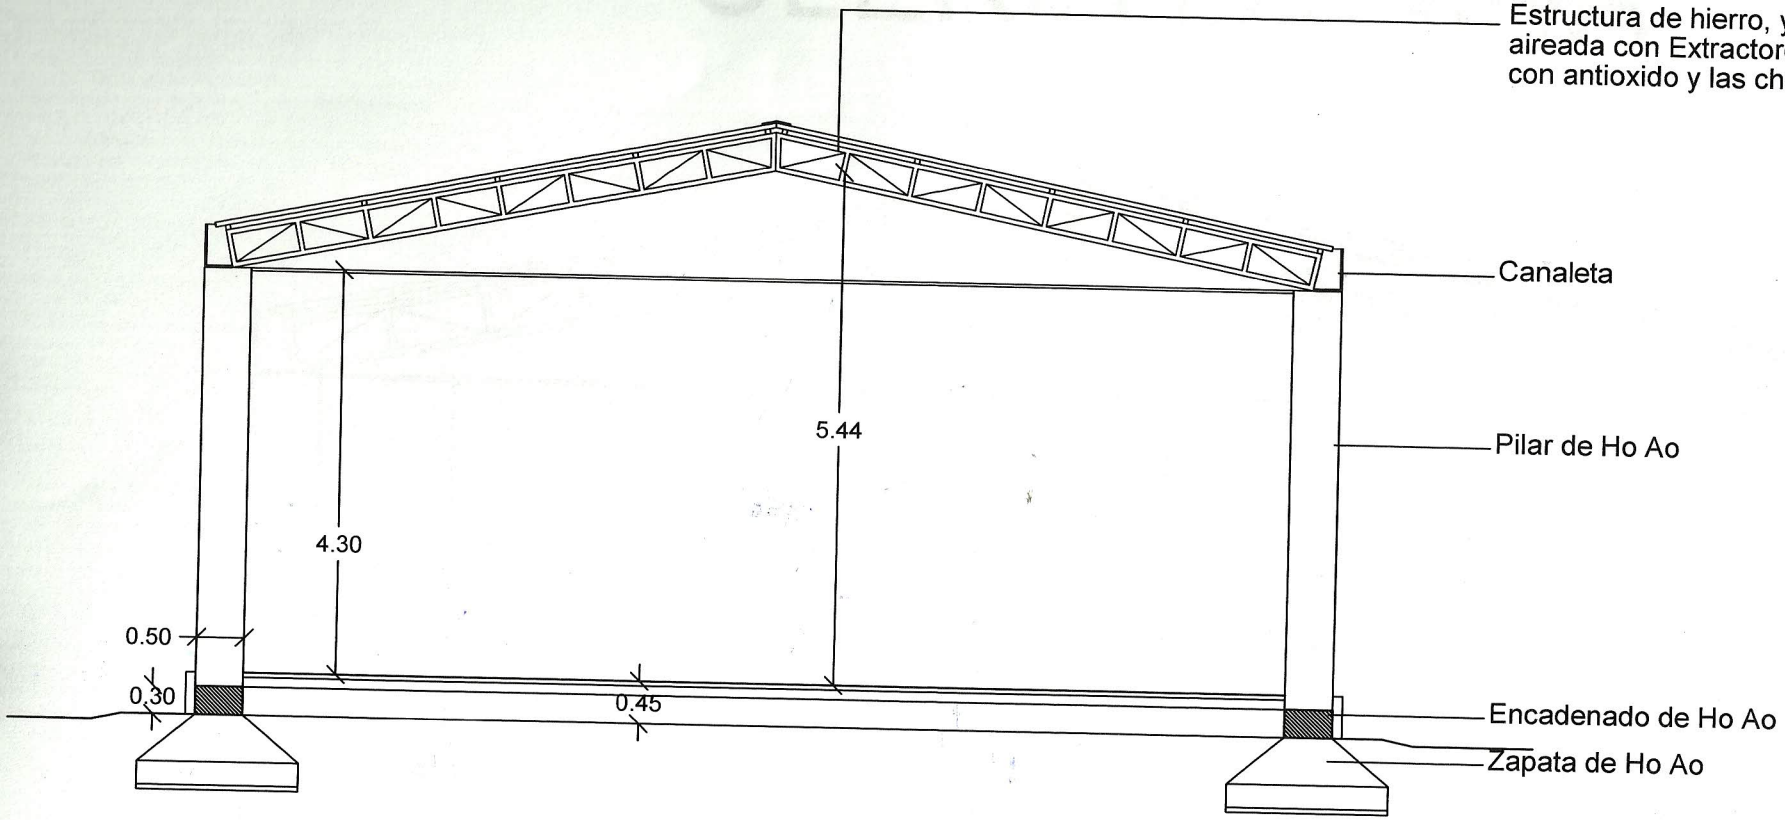

SECCIÓN AA'

LOTE 3

OLERIA LA NIÑA

LOTE 3

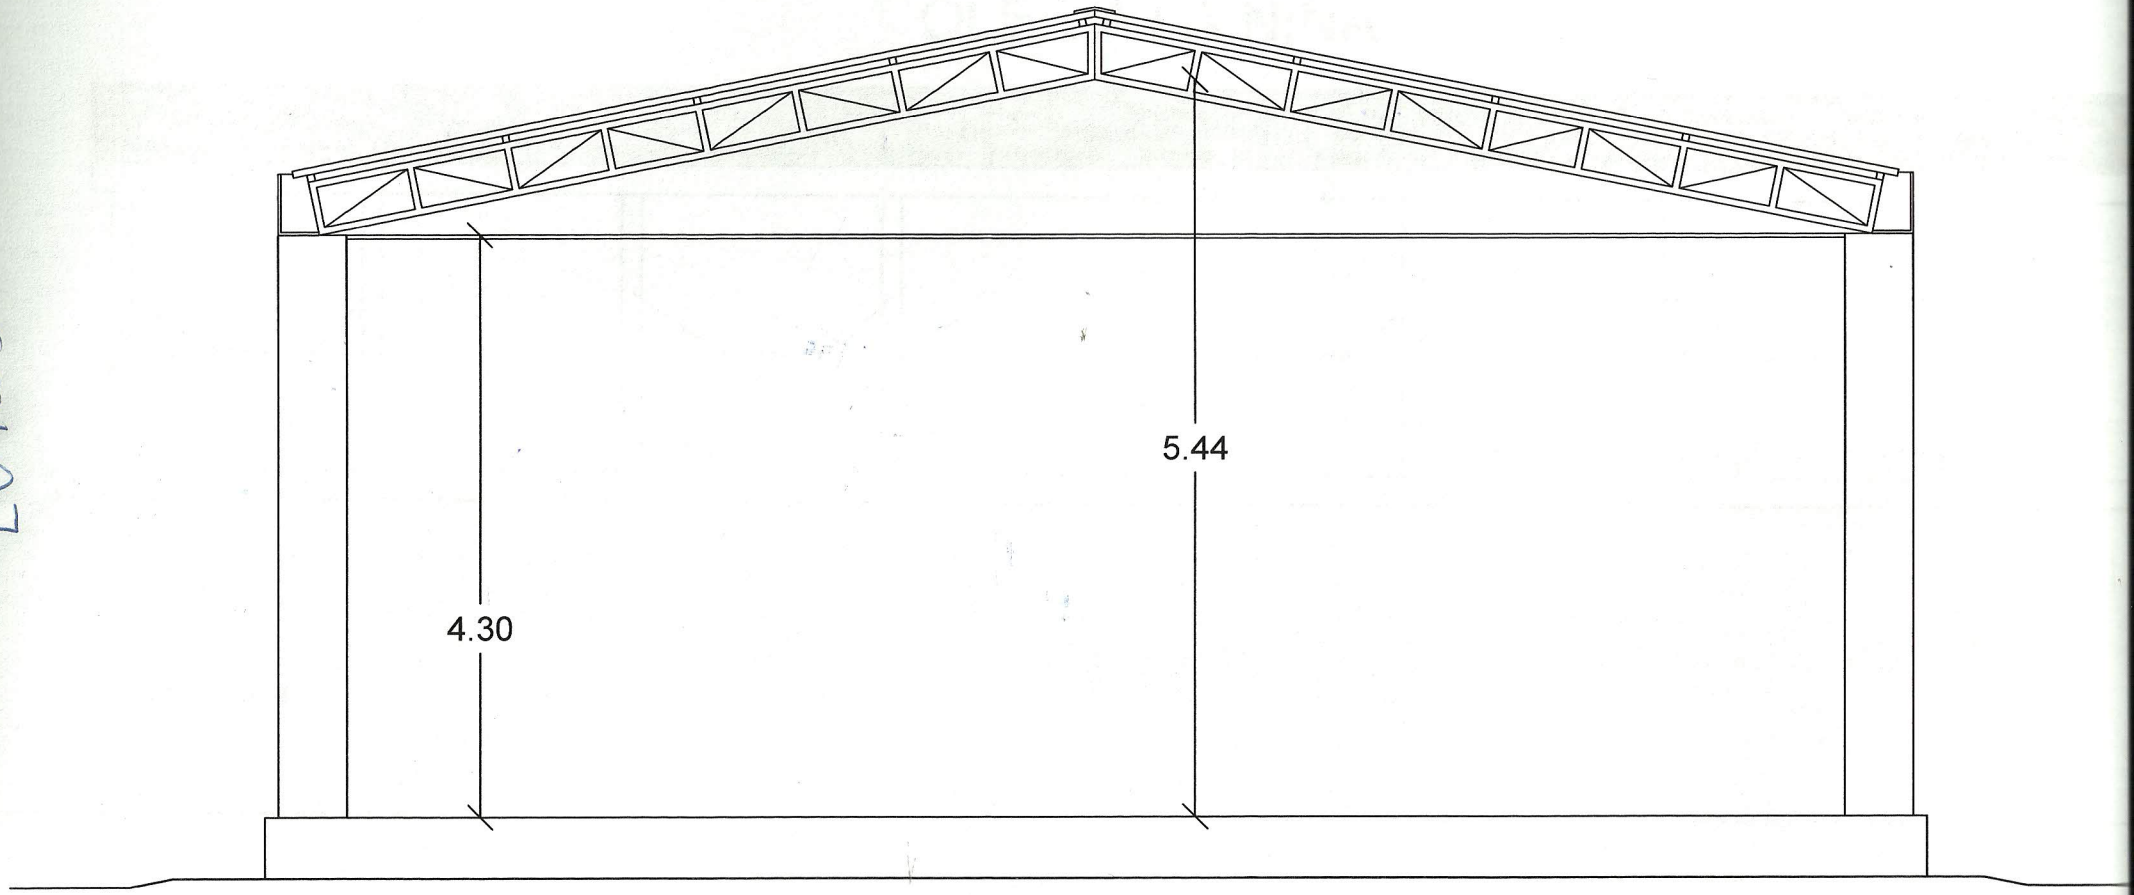

FACHADA

OLERIA LA NIÑA

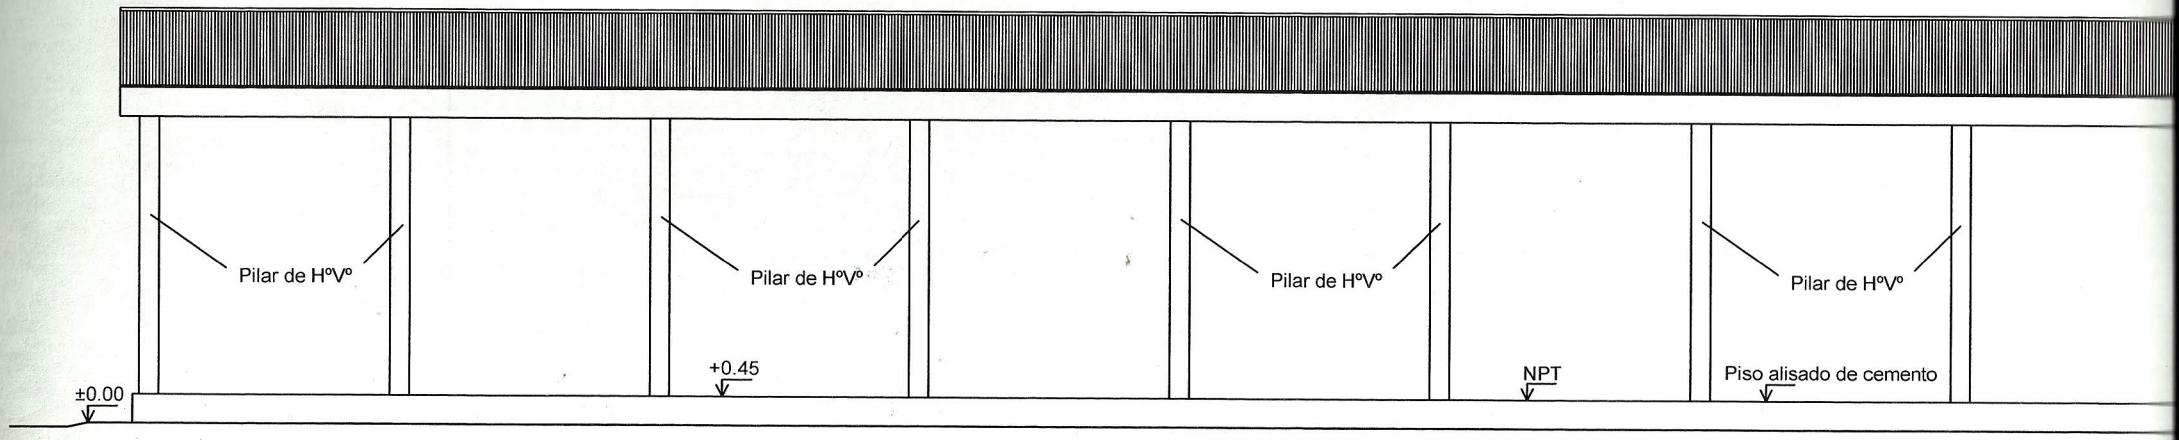

VISTA LATERAL