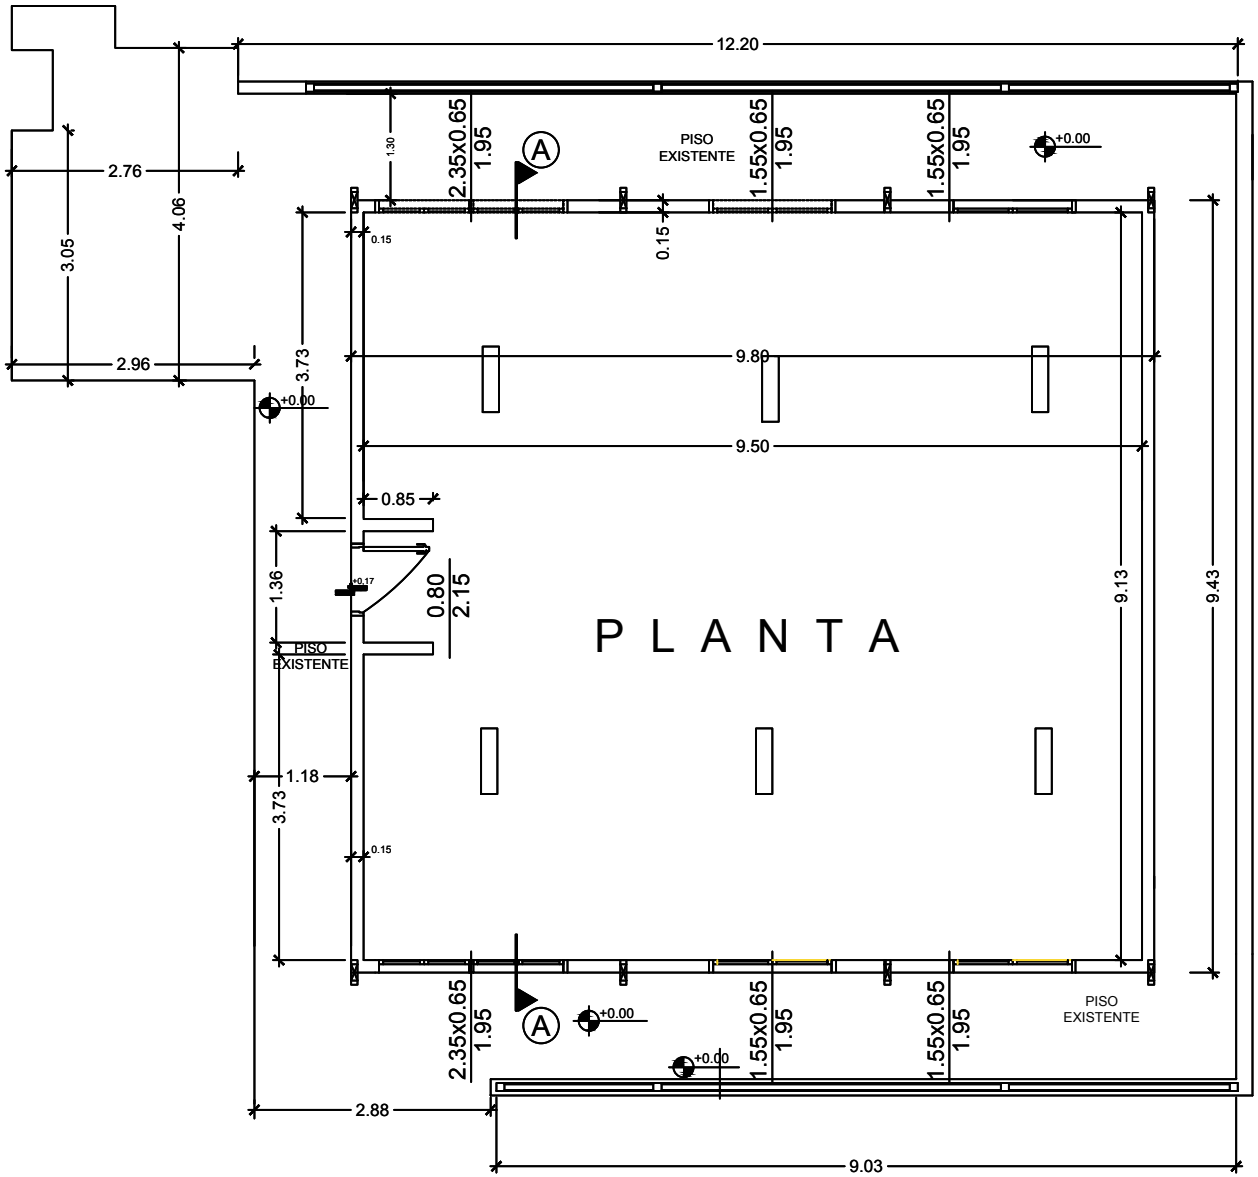

DEPOSITO AZOTEA

P L A N T A
escala: 1:50