MUNICIPALIDAD DE PARAGUARI

PLANTA DE LOCALIZACION

OBRA: PAVIMENTO PETREO TIPO EMPEDRADO

CALLE ACCESO A ROCIO, CIUDAD DE PARAGUARI

DETALLES CONSTRUCTIVOS	Lamina N° 01	Escala 1/2000
FECHA : JUNIO 2021		

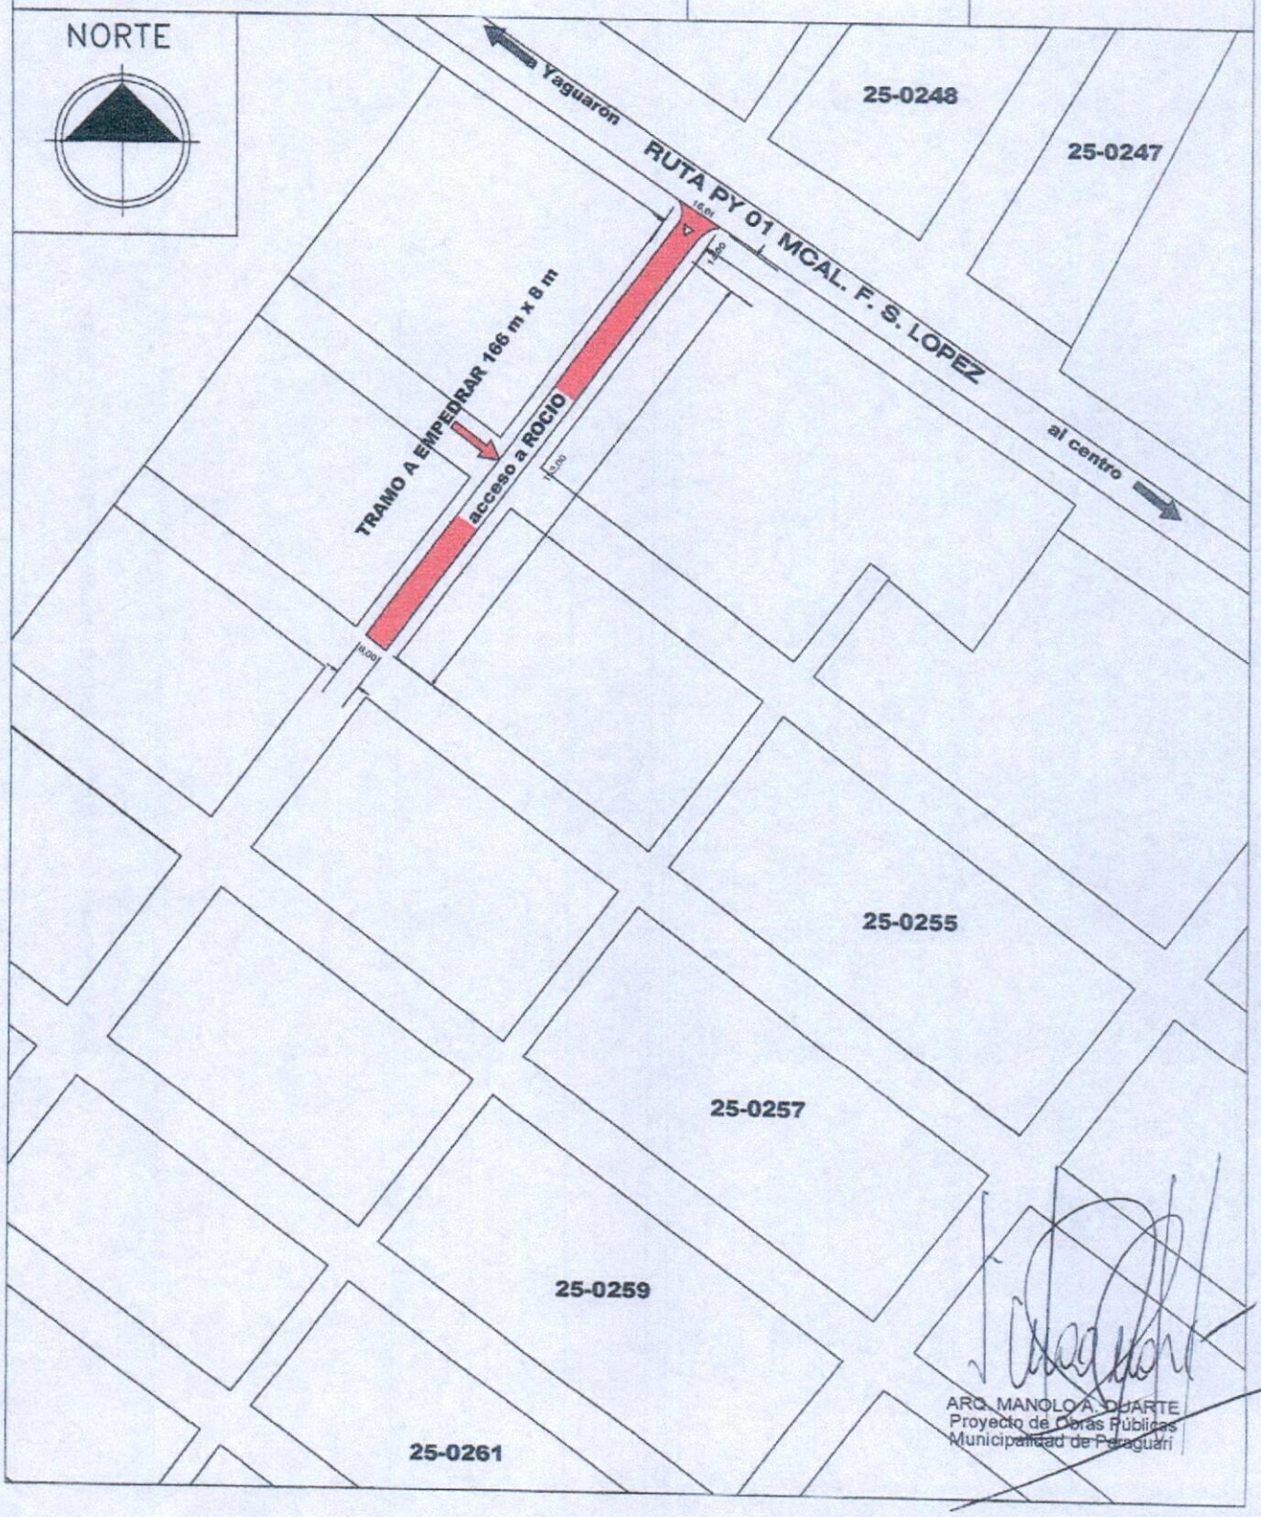

ARQ. MANOLO A. DUARTE
Proyecto de Obras Públicas
Municipalidad de Paraguari

MUNICIPALIDAD DE PARAGUARI

PLANTA DE LOCALIZACION

OBRA: PAVIMENTO PETREO TIPO EMPEDRADO

CALLE A ROCIO, CIUDAD DE PARAGUARI

DETALLES CONSTRUCTIVOS	Lamina N° 01	Escala 1/1000
FECHA : JUNIO 2021		

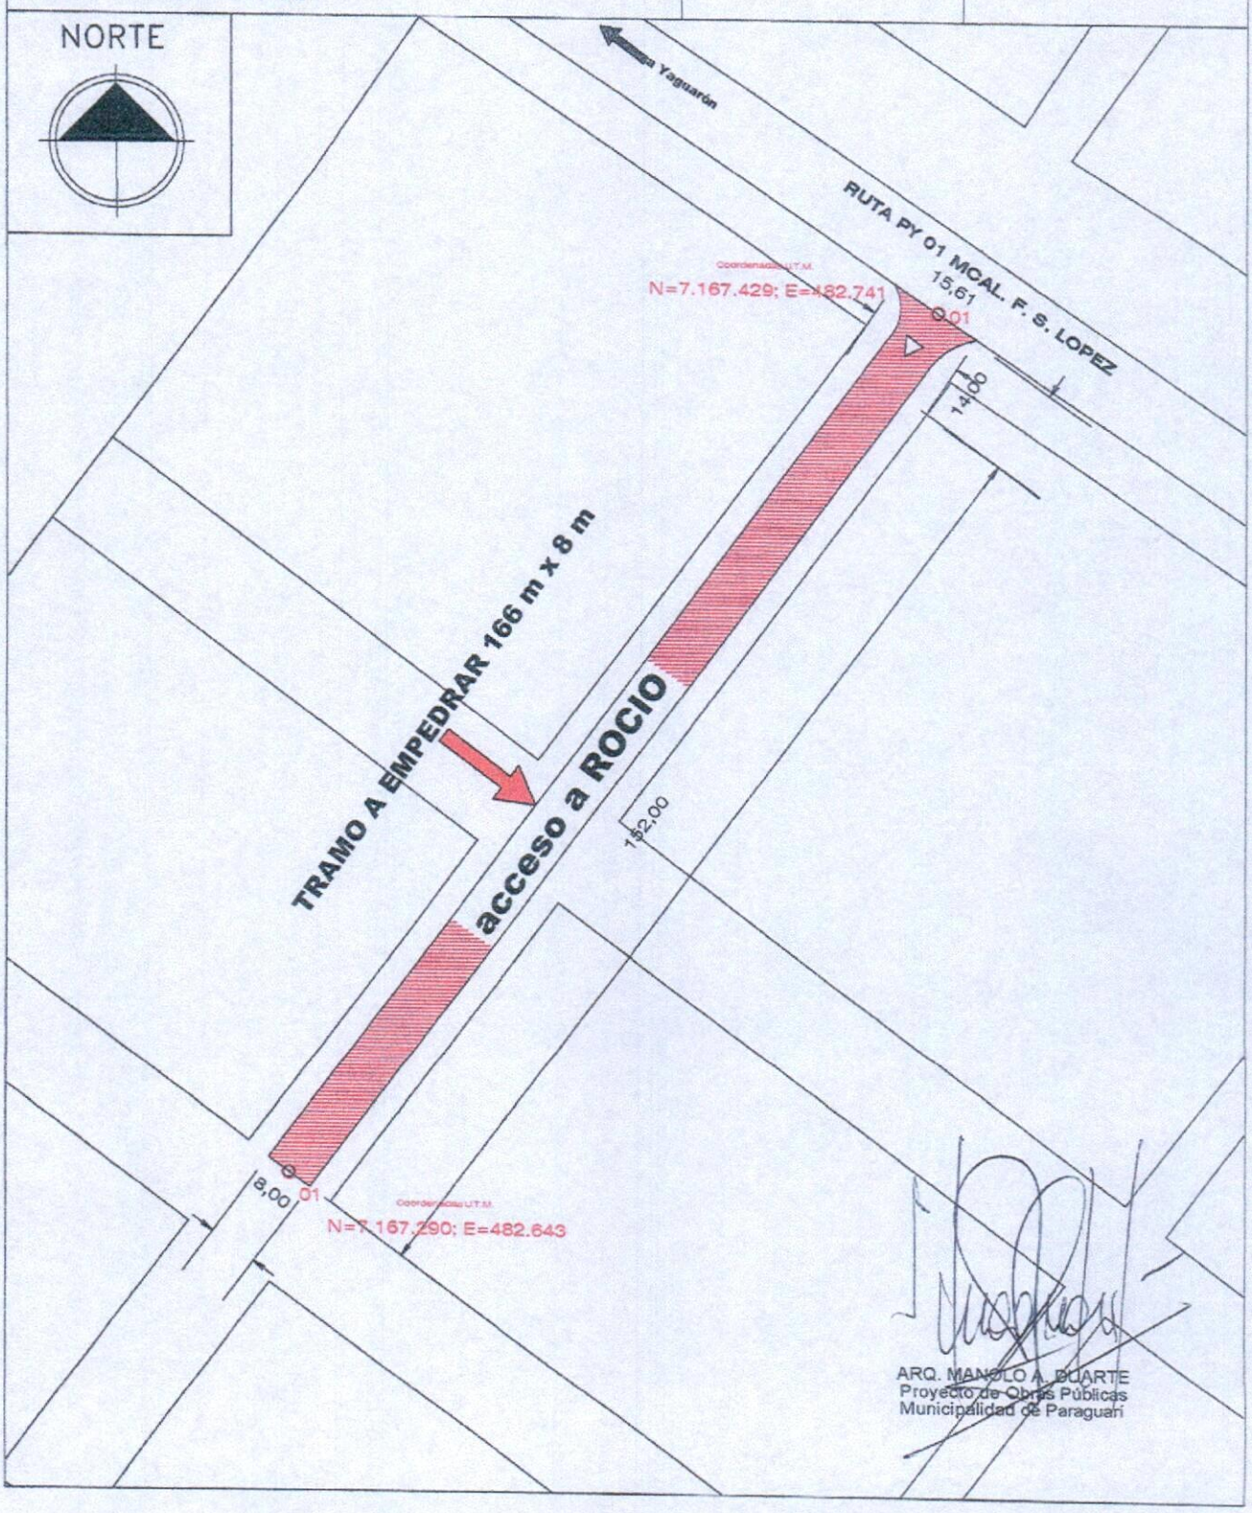

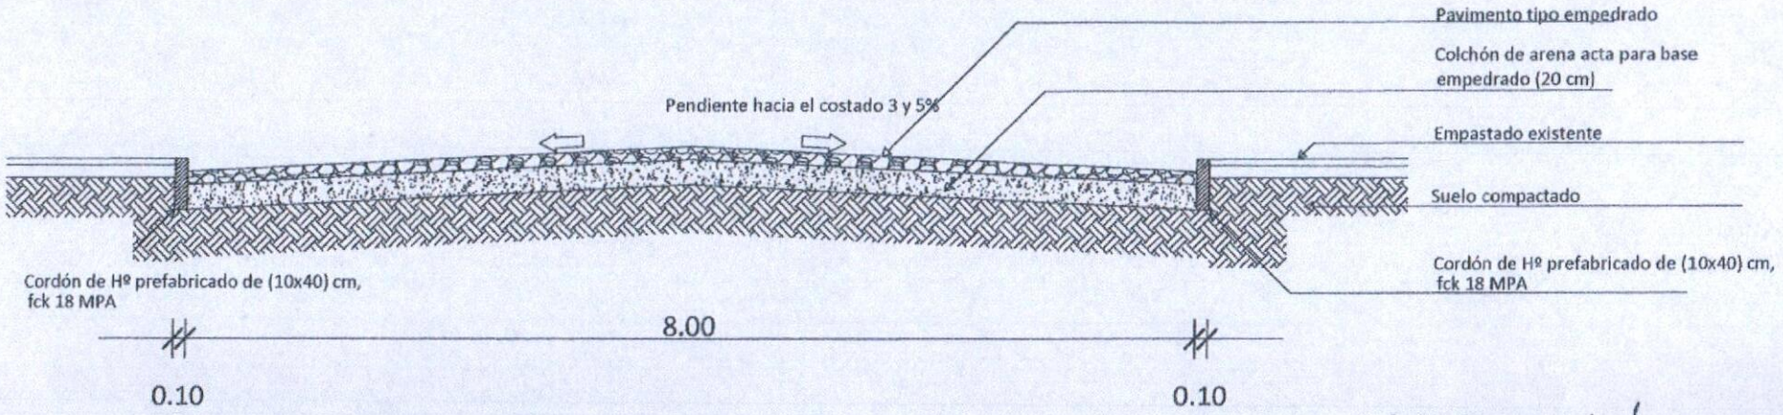

Corte Transversal
Escala 1/50

ARQ. MANOLO A. DUARTE
Proyecto de Obras Públicas
Municipalidad de Paraguari

MUNICIPALIDAD DE PARAGUARI

OBRA: PAVIMENTO PETREO TIPO EMPEDRADO	DETALLES CONSTRUCTIVOS	Lamina N° 03
CALLE ACCESO A ROCIO CIUDAD DE PARAGUARI	FECHA : JUNIO 2021	Escala 1/50