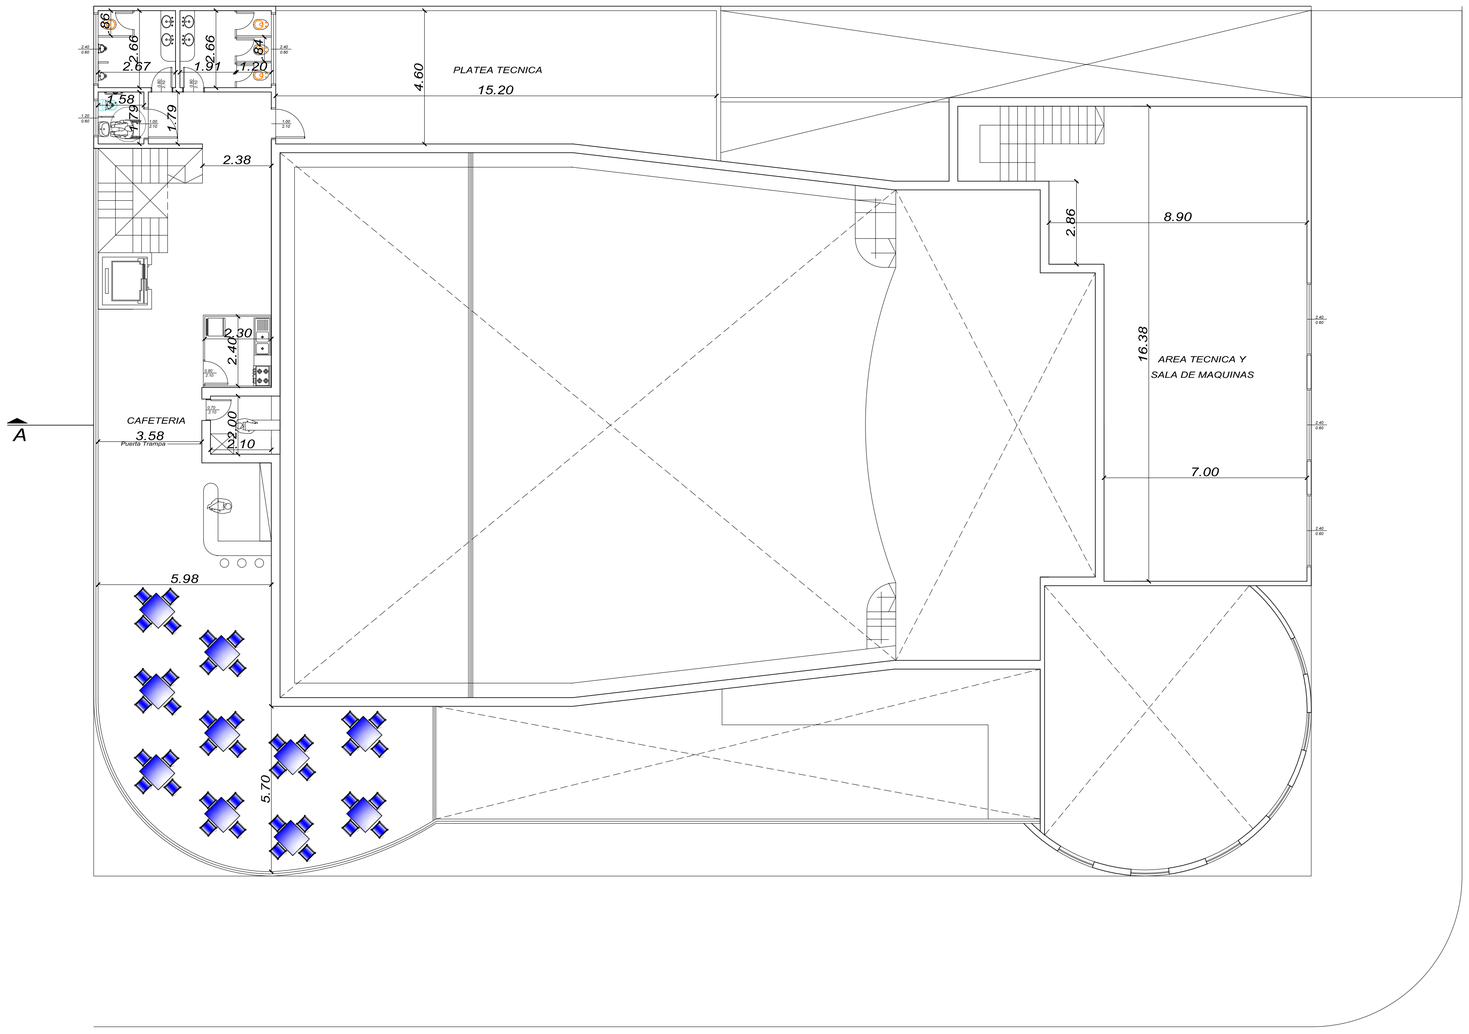

PLANTA ARQUITECTONICA SEGUNDO NIVEL

Esc. 1/100

OBRA	TEATRO MUNICIPAL DE ITA		
UBICACION	Manuel Gamarra esq. Tte. Candia		
PROPIETARIO	Municipalidad de Ita		
DOMICILIO	Manuel Gamarra c/ Tte. Candia		
PROYECTISTA		PAT.P.N°	
DOMICILIO			
SUP.TERRENO	1260 m2	SUP.CONSTRUIDA	SUP.A.CONSTRUIR 1200 m2
CTA.CTE.CTRAL.N°			
PROYECTISTA			PROPIETARIO