COL. NAC. BLAS GARAY

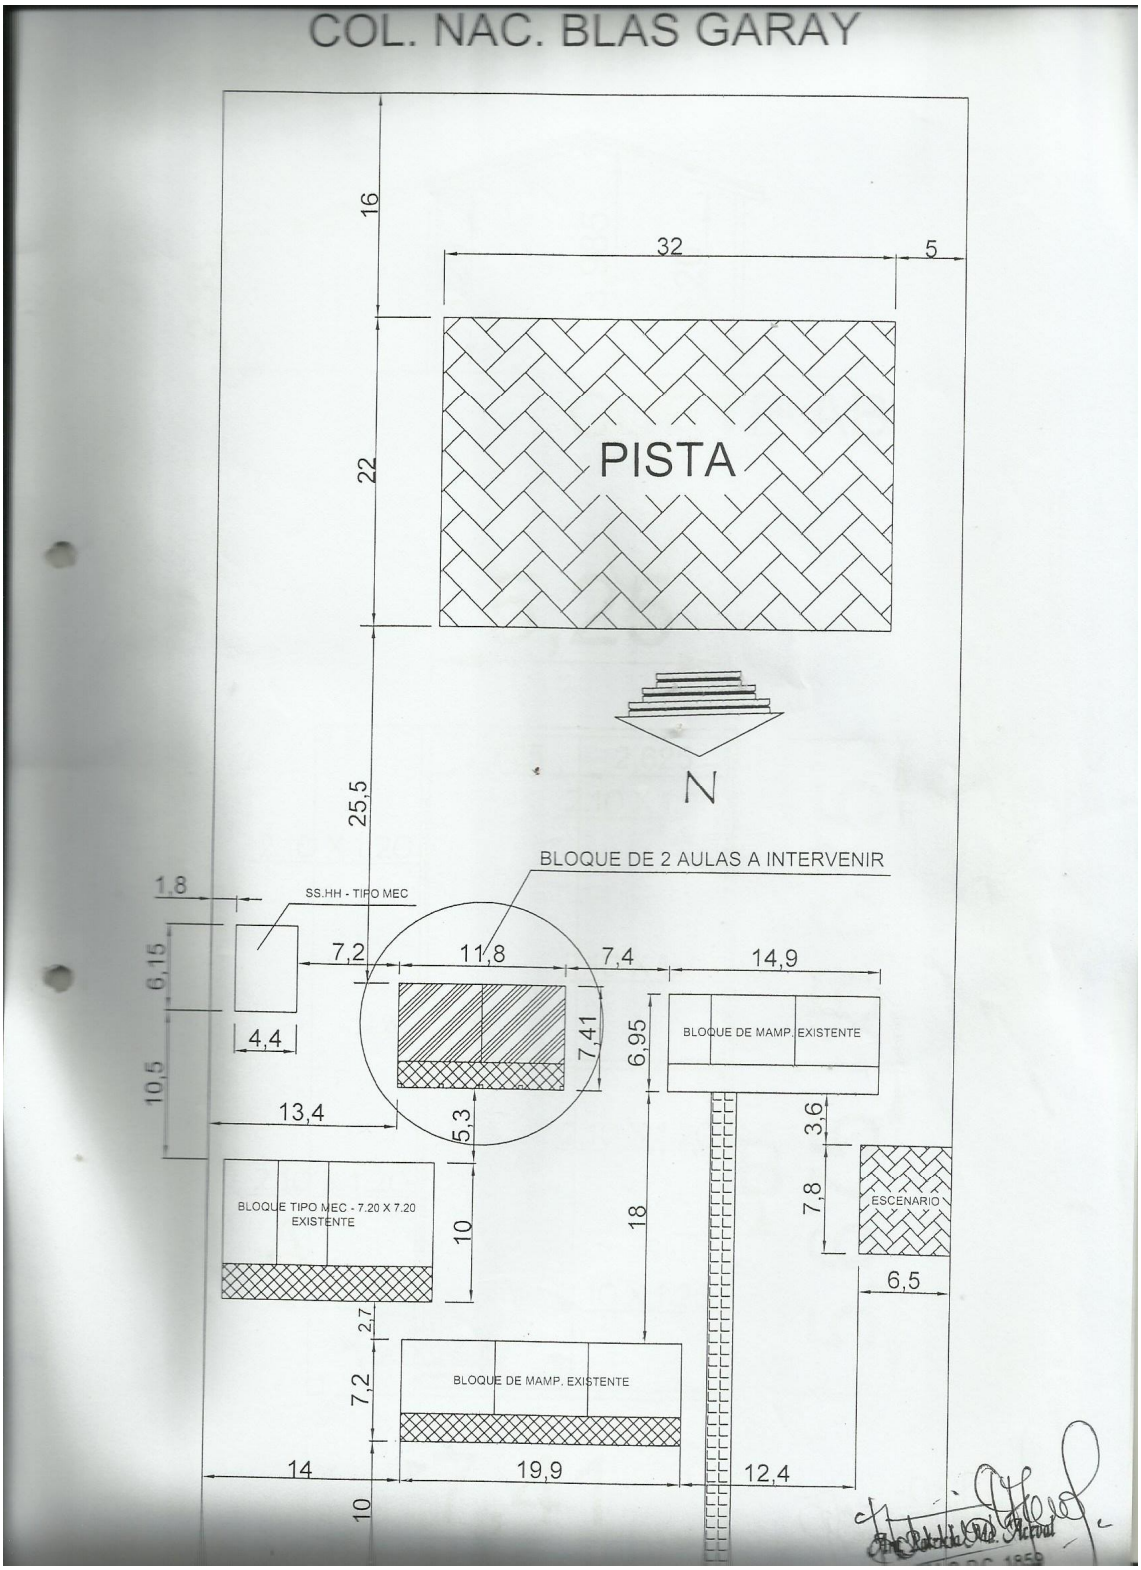

COLEGIO NACIONAL VIRGEN DEL CARMEN

MINISTERIO DE EDUCACIÓN Y CULTURA
DIRECCIÓN DE INFRAESTRUCTURA
MESA DE ENTRADA - Exp. Nº 50
Recibido por: Fiorella
Entregado por: Oscar Ortellado
Fecha: 09/01/2016 Hora: 07.52
Firma receptor:

Arq. Patricia Ma. Accaval
Reg. M.O.P.C. 1859

ESC. BAS. N° 14.789- SAN BLAS

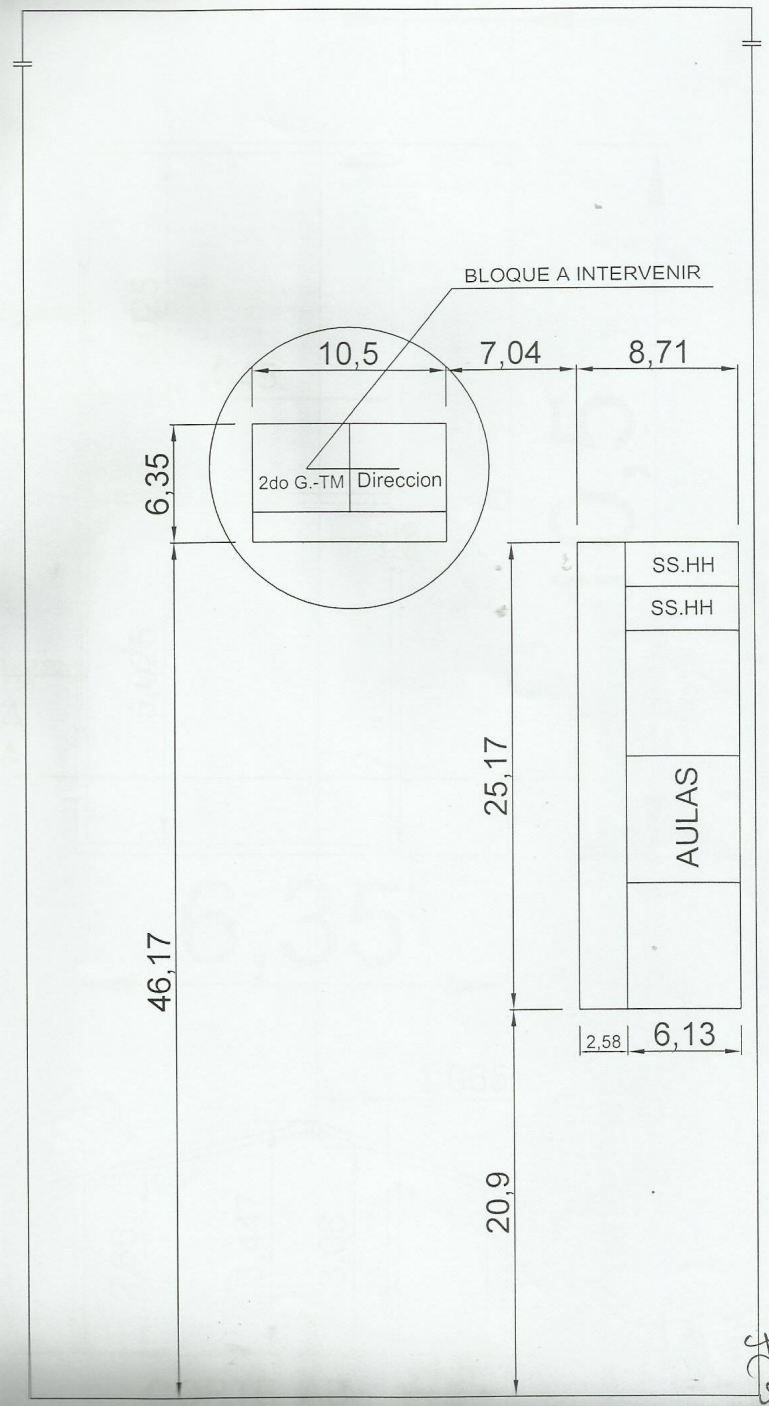

Arq. Patricia Ma. Aceval
M.O.P.C. 1859

ESC. BAS. Nº 7.315
MAESTRA ELOINA BENITEZ DE VILLALBA

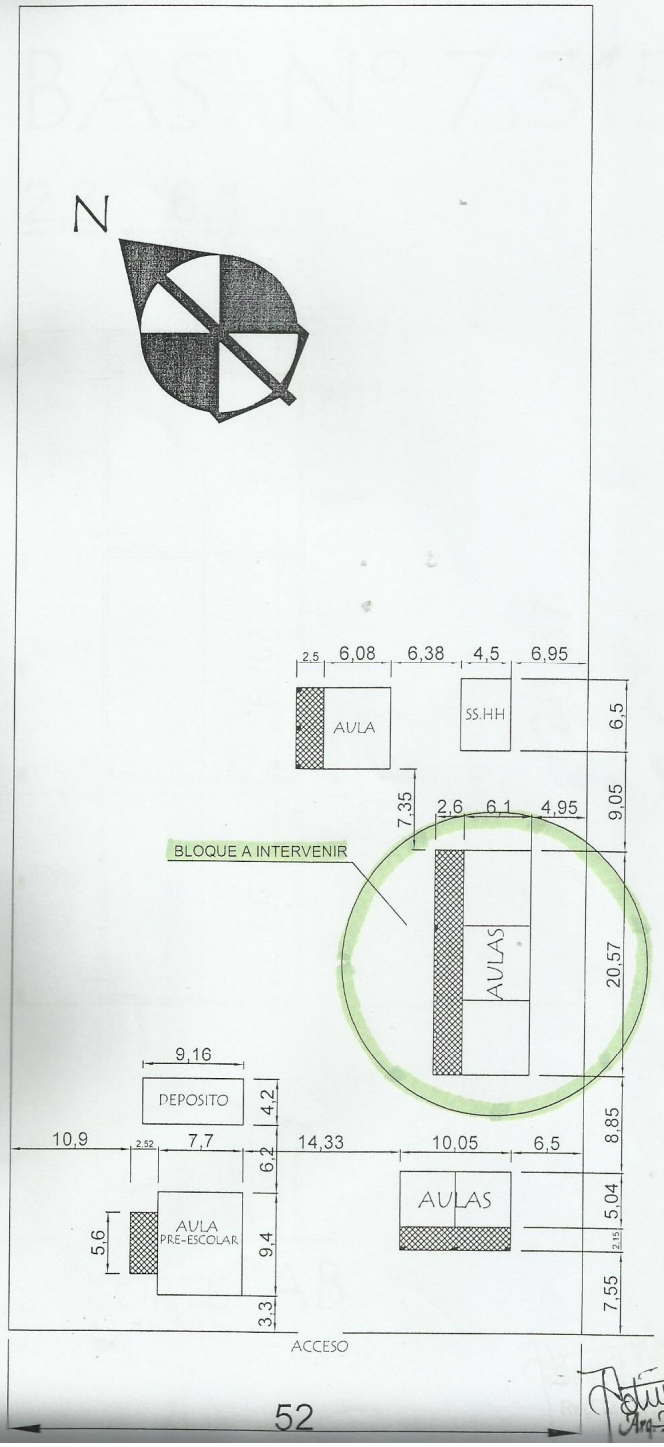

Arq. Patricia Ma. Accavallo