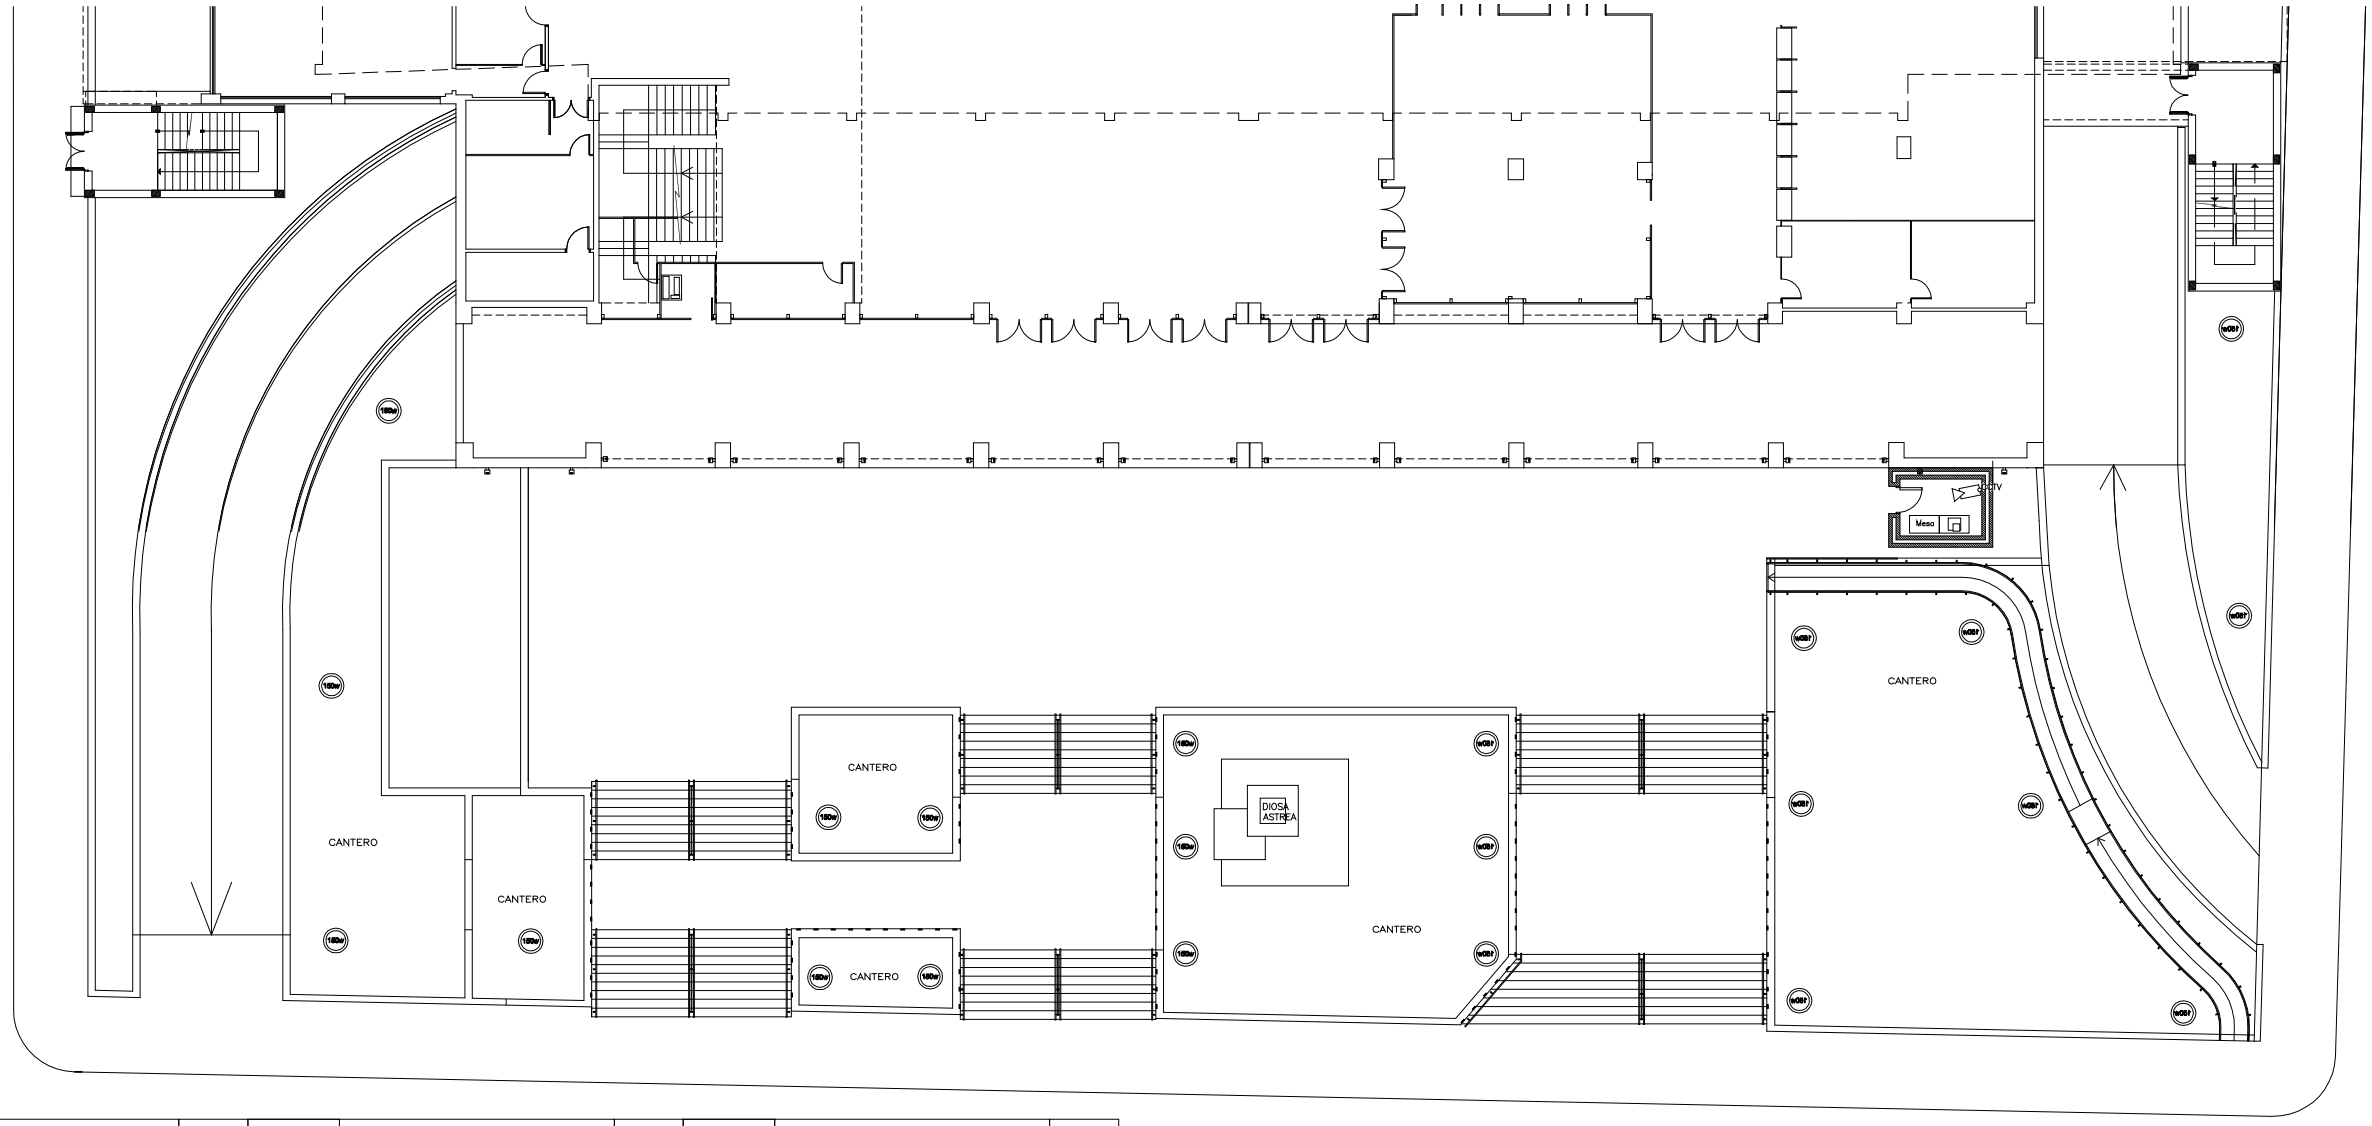

Simbologia	Descripcion	Cantidad	Simbologia	Descripcion	Cantidad	Simbologia	Descripcion	Cantidad
	Artefacto Luminico de empotrar de bajo consumo, 1x18W	91 unid		Artefacto Luminico de adosar bidireccional, 2x26W	24 unid		Artefacto Luminico Tipo Farola 150W,	22 unid
Tipo de Producto: Empotrable a muro. Sistema Optico: Reflector de aluminio brillante. Difusor: Cristal Satinado Distribucion de Luz: Directa - Simetrica. Materiales: Cuerpo de aluminio. Tratamiento de Superficie: Pintura en polvo poliester. Lampara: 18w			Tipo de Producto: Proyector. Sistema Optico: Reflector de aluminio gofrado brillante. Difusor: Cristal Serigrafiado. Distribucion de Luz: Bidireccional - Simetrica. Materiales: Cuerpo de aluminio. Tratamiento de Superficie: Pintura en polvo poliester. Lampara: 2x26w			Tipo de Producto: Farola. Sistema Optico: Difusor de policarbonato transparente. Distribucion de Luz: Difusa - Asimetrica. Materiales: Cuerpo de aluminio, base y caño de acero de 3.00m . Tratamiento de Superficie: Pintura en polvo poliester. Lampara: 150w Accesorios: Difusor de acero esmaltado.		

FACHADA CALLE ROQUE ALONSO

CALLE ROQUE ALONZO

PODER JUDICIAL
CORTE SUPREMA DE JUSTICIA
DIRECCION DE INFRAESTRUCTURA FISICA

MANTENIMIENTO DE EDIFICIO UBICACION: PALACIO DE JUSTICIA – ASUNCION			PLANO N° 03
PLANO: BASAMENTO ARTEFACTOS LUMINICOS			
PROYECTO	ESCALA	DIBUJO	FECHA
DEPARTAMENTO DE OBRAS Y PROYECTOS	1/100	JMDC	ABRIL/2013