LA PAZ

ESCUELA: MCAL. FRANCISCO S. LOPEZ

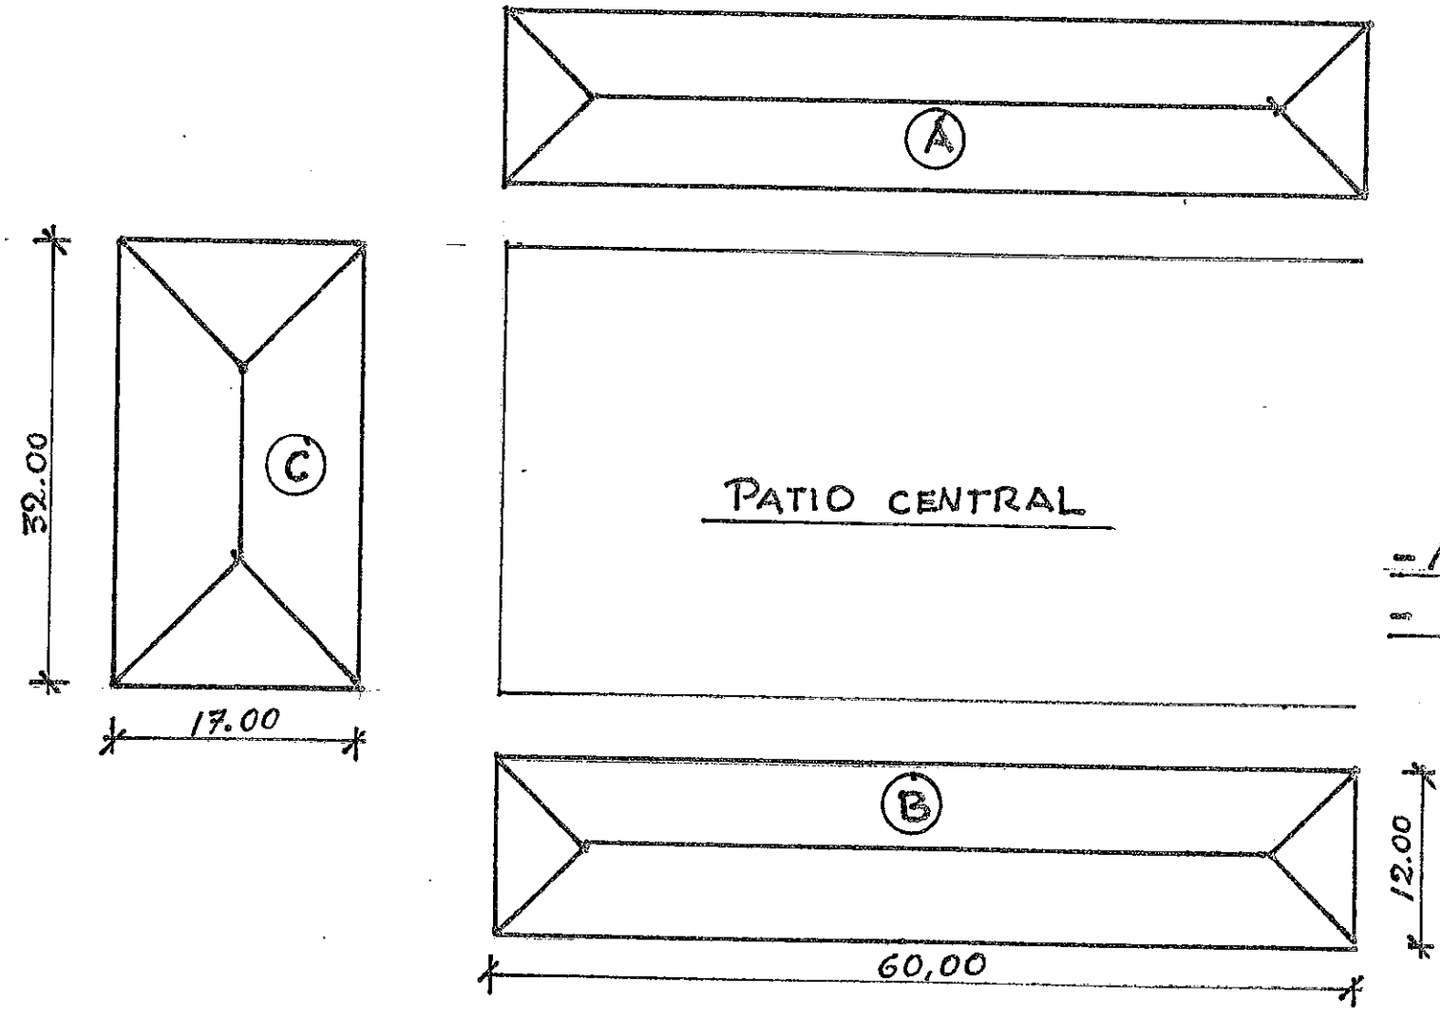

- A, B : AULAS
- C : SALON MULTIUSO

Julio César Villate
ARQUITECTO

OBRA : REFACCION

ESC.: 1:500