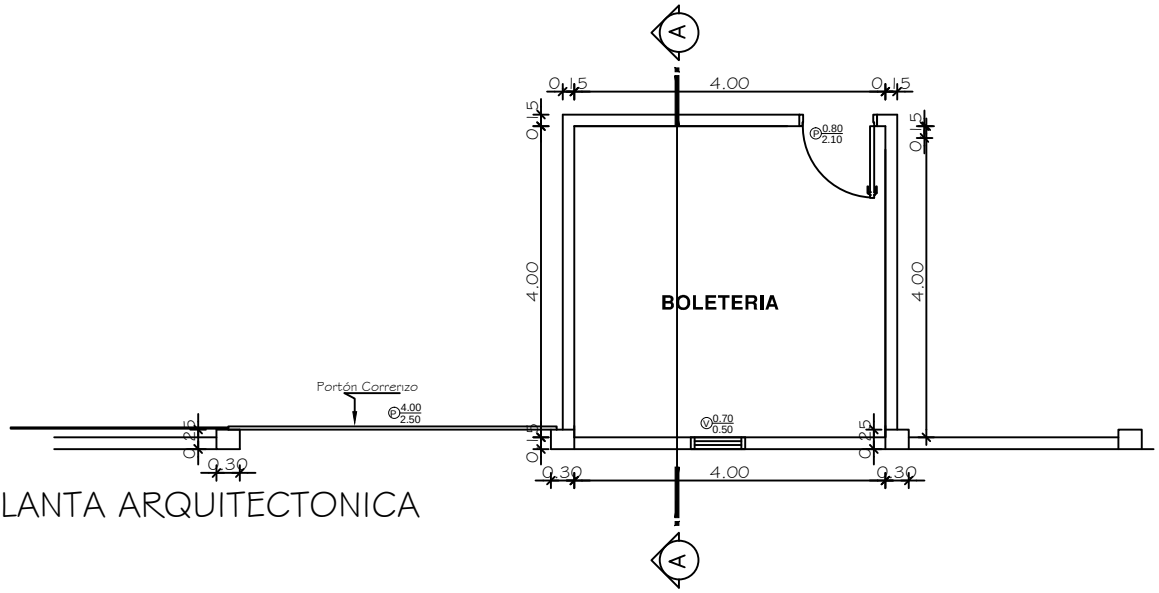

PLANTA ARQUITECTONICA

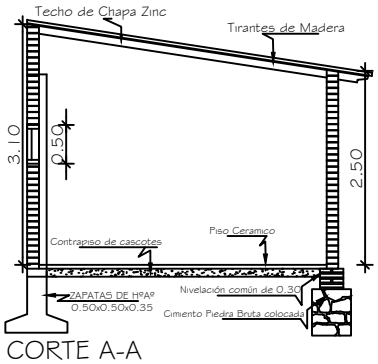

CORTE A-A

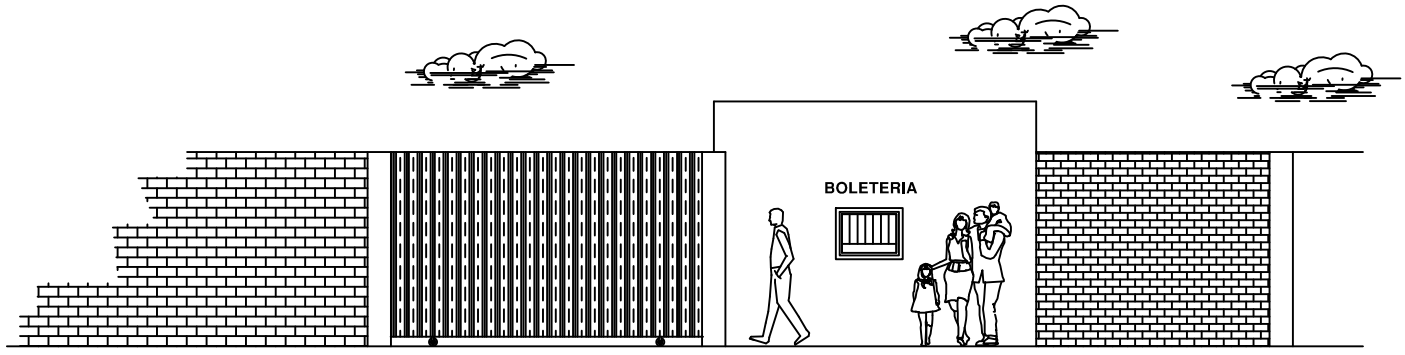

FACHADA PRINCIPAL