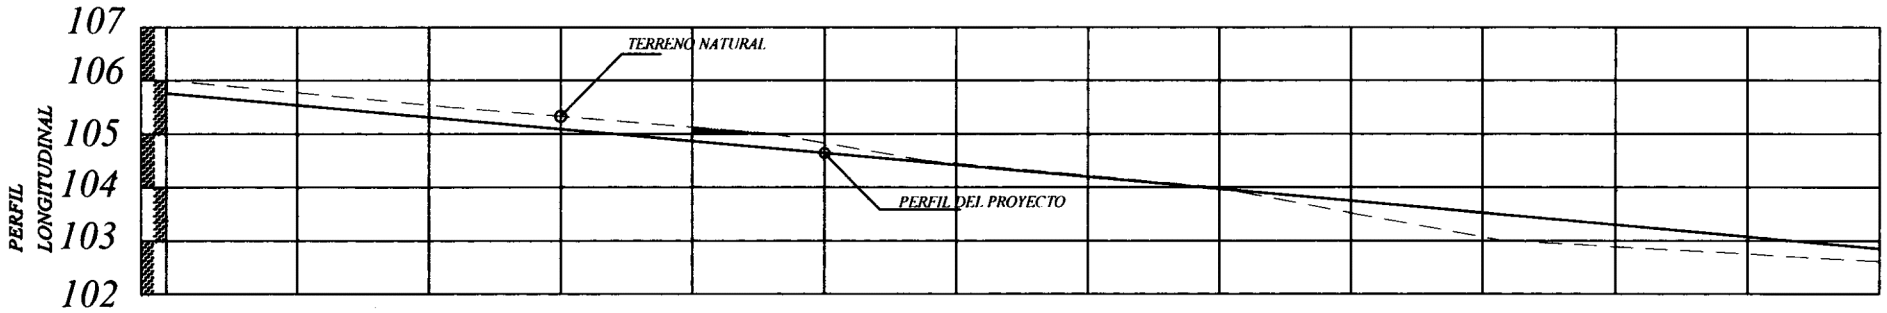

PROGRESIVA	00+000	25.00	00+025	25.00	00+050	25.00	00+075	25.00	00+100	25.00	00+125	25.00	00+150	25.00	00+175	25.00	00+200	25.00	00+225	00+250	00+275	00+300	00+335
RAZANTE DEL TERRENO	106.00		105.78		105.53		105.32		105.12		104.82		104.44		104.22		103.91		103.51	103.01	102.91	102.01	101.81
RAZANTE DEL PROYECTO	106.76		105.49		105.23		104.96		104.70		104.43		104.17		103.99		103.64		103.37	103.50	102.45	101.70	101.55

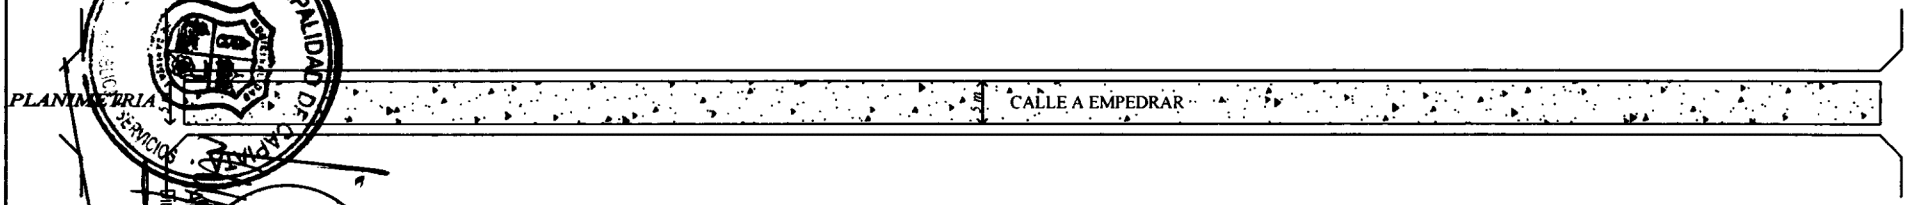

MUNICIPALIDAD DE CAPIATA
ARQ. NANOLO A. DUARTE
Director Infraestructura Pública y Servicios
Municipalidad de Capiatá

OBRA: PAVIMENTO TIPO EMPEDRADO	LUGAR: CÑIA 6ª KENNEDY	DISTRITO: CAPIATA	2013	NM
	CALLE EXISTENTE			