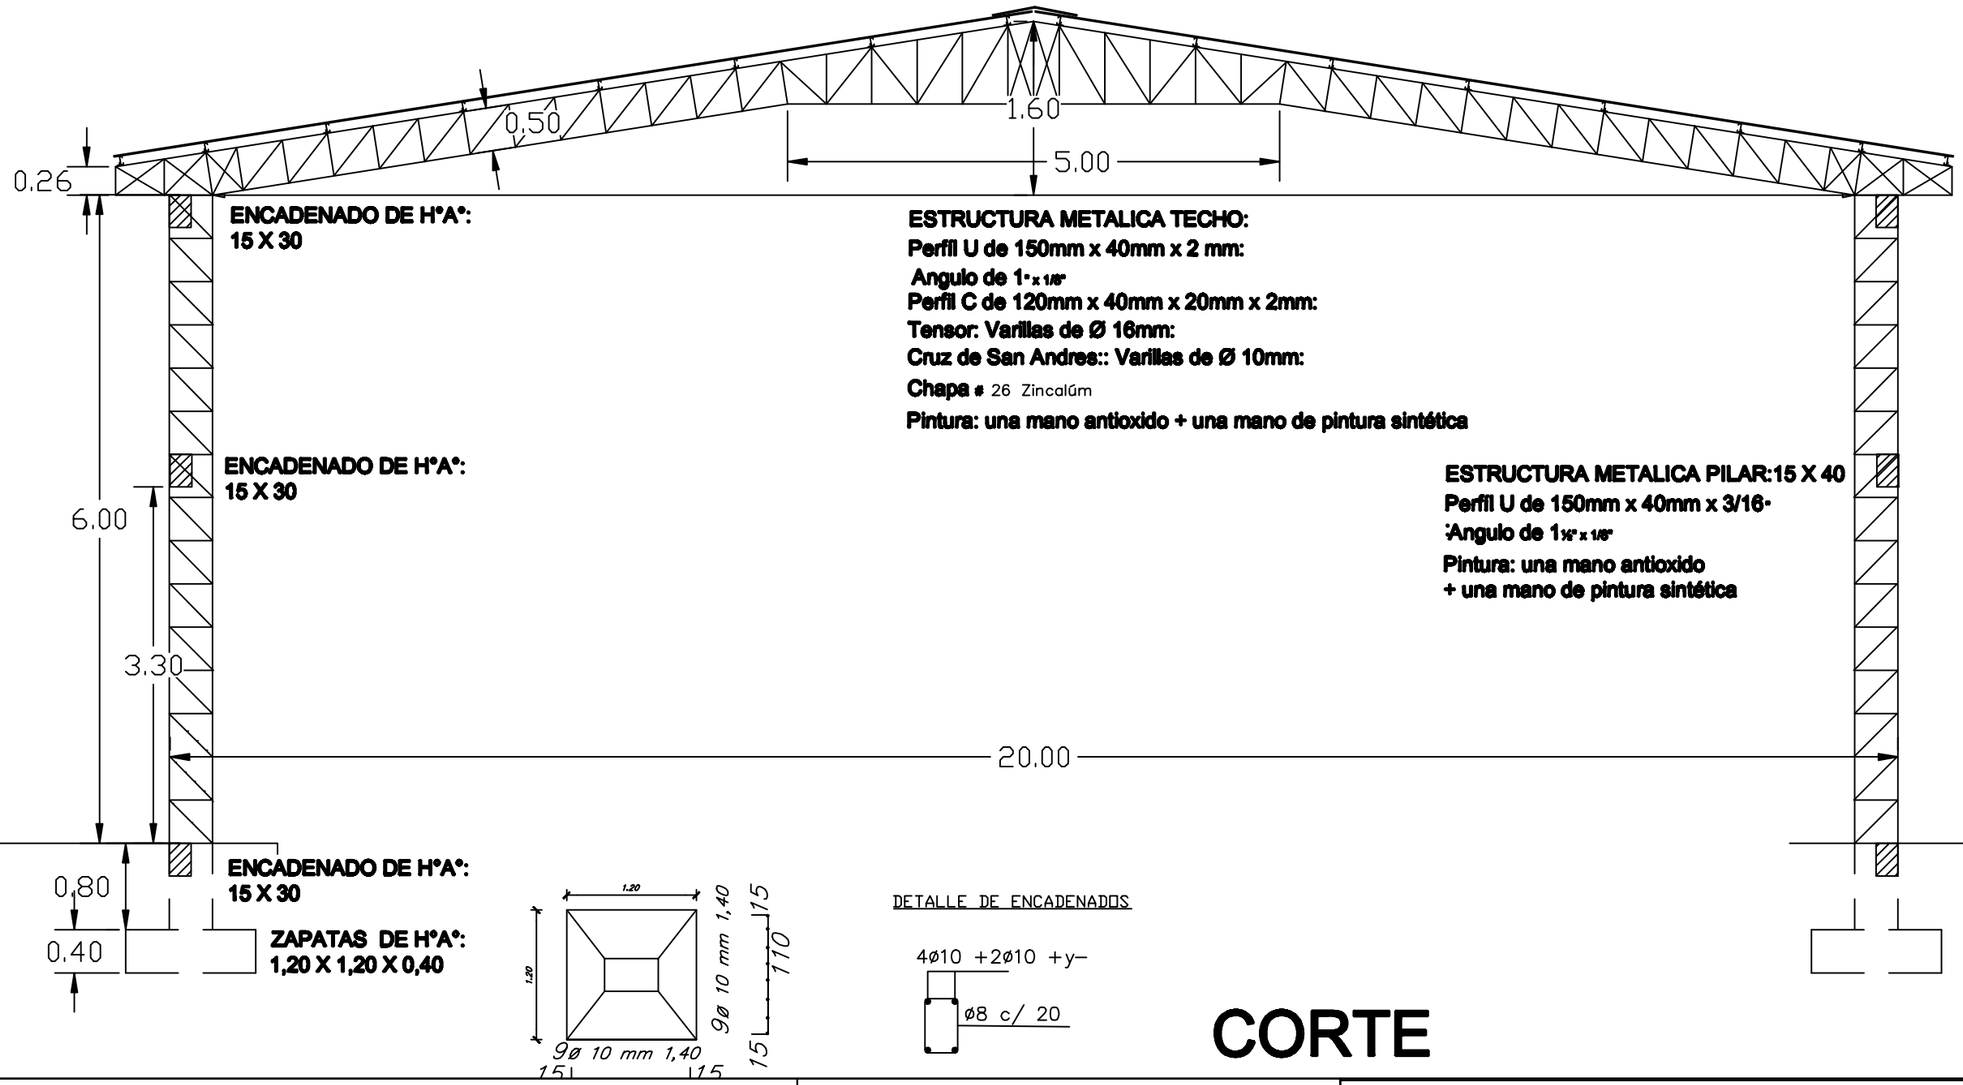

ENCADENADO DE H°A°:
15 X 30

ENCADENADO DE H°A°:
15 X 30

ENCADENADO DE H°A°:
15 X 30

ZAPATAS DE H°A°:
1,20 X 1,20 X 0,40

ESTRUCTURA METALICA TECHO:
Perfil U de 150mm x 40mm x 2 mm:
Angulo de 1"x 1/8"
Perfil C de 120mm x 40mm x 20mm x 2mm:
Tensor: Varillas de Ø 16mm:
Cruz de San Andres:: Varillas de Ø 10mm:
Chapa # 26 Zincalúm
Pintura: una mano antioxido + una mano de pintura sintética

ESTRUCTURA METALICA PILAR:15 X 40
Perfil U de 150mm x 40mm x 3/16"
:Angulo de 1½" x 1/8"
Pintura: una mano antioxido
+ una mano de pintura sintética

DETALLE DE ENCADENADOS

4ø10 +2ø10 +y–

ø8 c/ 20

CORTE

O DE H°A°:

S DE H°A°:
20 X 0,40

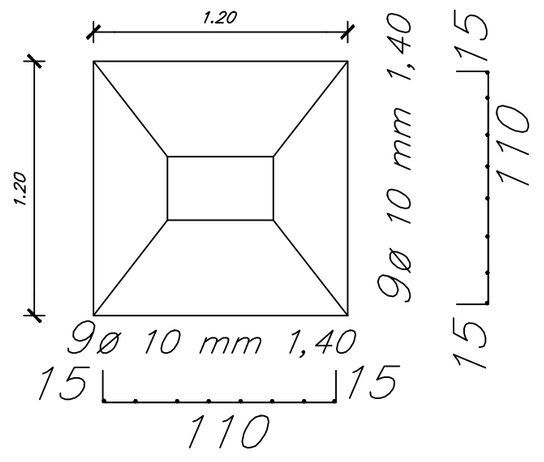

DETALLE DE ENCADENADOS

4ø10 +2ø10 +y–

ø8 c/ 20

MUNICIPALIDAD DE MCAL. FRANCISCO S. LOPEZ

OBRA: CONSTRUCCION DE TINGLADO
EN LA COMUNIDAD DE LATERZA

UBICACION:

DISTRITO DE MCAL. LOPEZ

PROYECTO: ING. CESAR CRISTALDO

FECHA : MAY / 2.019.- **ESCALA** S/E

PROYECTISTA

V° B°