PLANTA DE LOCALIZACION

	MUNICIPALIDAD DE VILLA CURUGUATY
	REPARACION DE TECHO DOS BLOQUES DE AULAS ESC. BASICA Nº 3017 FUTURO
	UBICACION: CASCO URBANO - 34 CURUGUATEÑOS - Bº STA. MARIA
	UOC: LICENCIADO LUIS ROJAS
PROYECTISTA: ARQ. CARLOS A. MOLINAS AYALA	
FECHA: 2019	

Studio AAA
ARQUITECTURA Y CONSTRUCCIONES
Arq. Carlos A. Molinas Ayala
C.I.C.: 1523819 - 9
PROYECTISTA

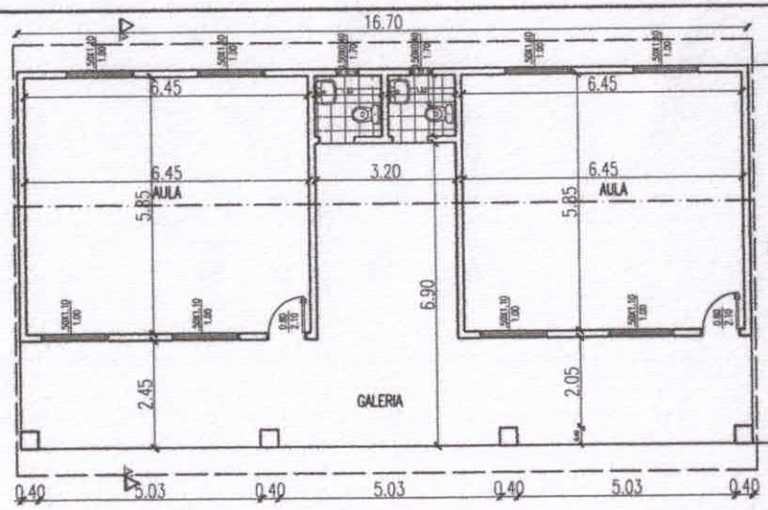

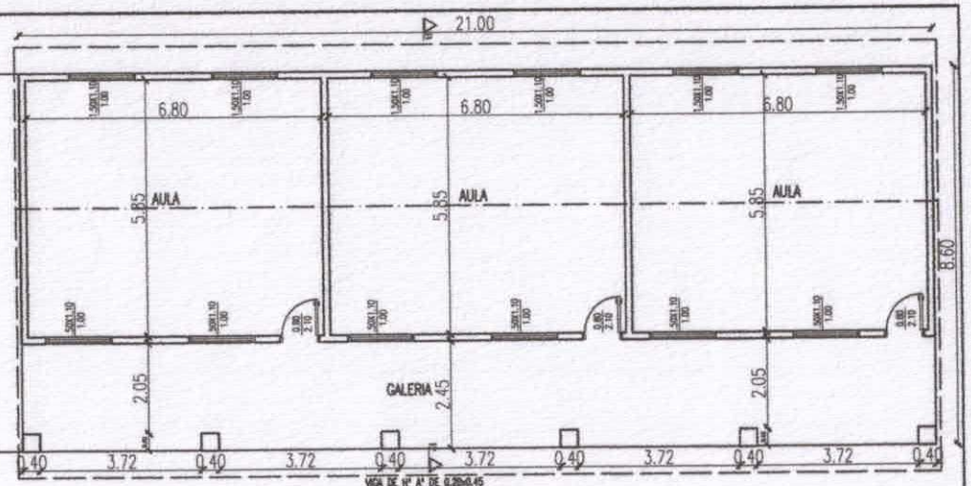

PLANTA GENERAL
ESC.:_____1:150

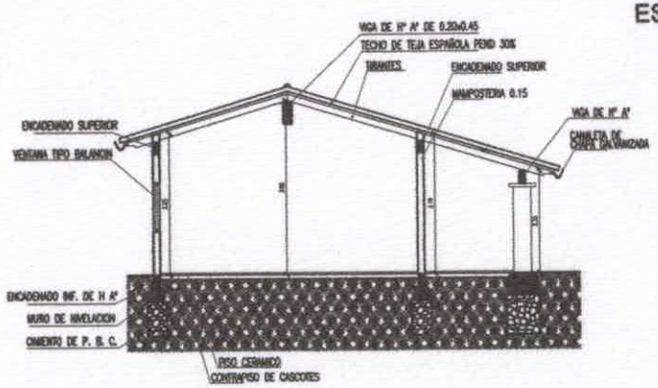

CORTE A - A´
ESC.:_____1:150

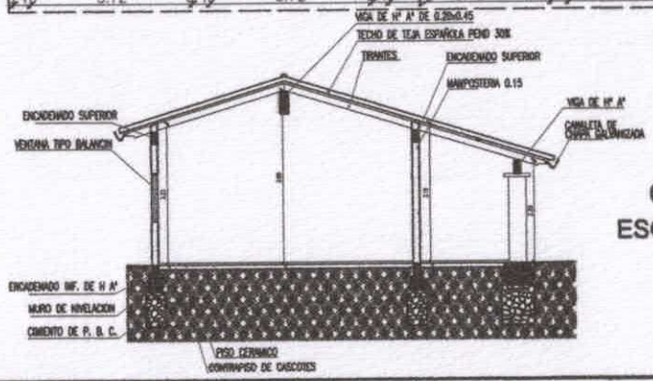

CORTE B - B´
ESC.:_____1:150

MUNICIPALIDAD DE VILLA CURUGUATY

REPARACION DE TECHO DOS BLOQUES DE AULAS

ESC. BASICA Nº 3017 FUTURO

UBICACION: CASCO URBANO - 34 CURUGUATEÑOS - Bº STA. MARIA

UOC: LICENCIADO LUIS ROJAS

PROYECTISTA: ARQ. CARLOS A. MOLINAS AYALA

FECHA: 2019

Studio AAA
ARQUITECTURA Y CONSTRUCCIONES
Arq. Carlos A. Molinas Ayala
C.I.: 1523819 - 9

PROYECTISTA

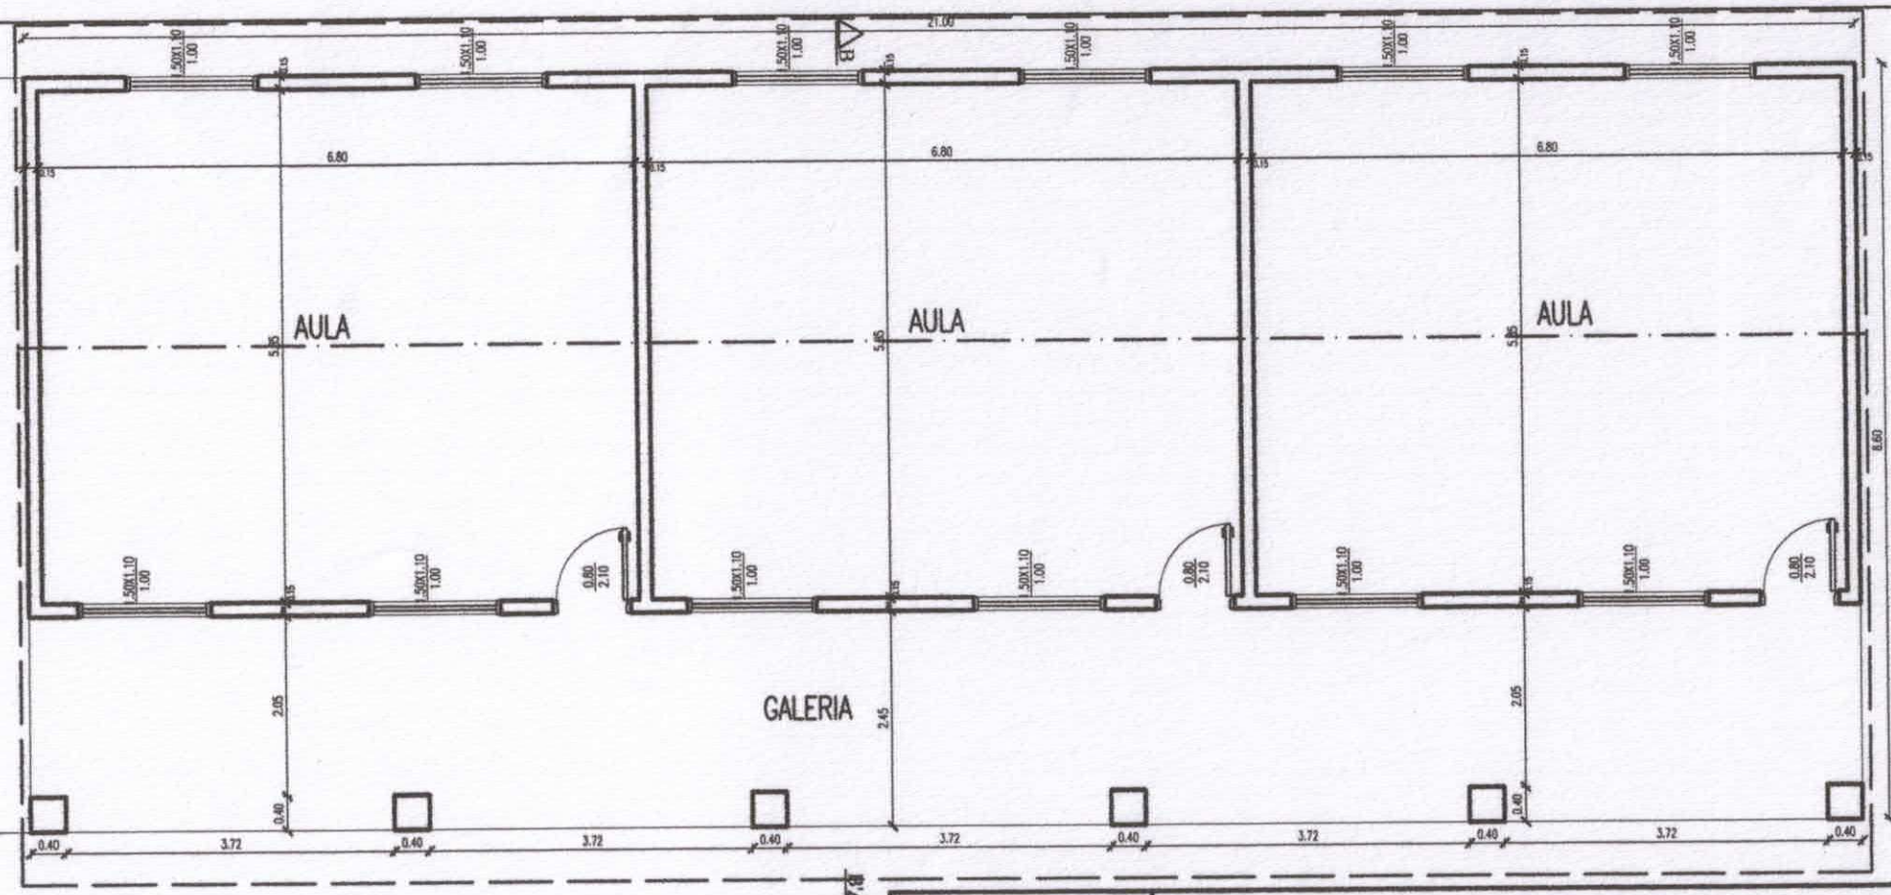

PLANTA BLOQUE TRES AULAS

ESC.:_____1:75

MUNICIPALIDAD DE VILLA CURUGUATY

REPARACION DE TECHO DOS BLOQUES DE AULAS

ESC. BASICA Nº 3017 FUTURO

UBICACION: CASCO URBANO - 34 CURUGUATEÑOS - Bº STA. MARIA

UOC: LICENCIADO LUIS ROJAS

PROYECTISTA: ARQ. CARLOS A. MOLINAS AYALA

FECHA: 2019

Studio AAA
ARQUITECTURA Y CONSTRUCCIONES
Arq. Carlos A. Molinas Ayala
PROYECTISTA 1523819 - 9

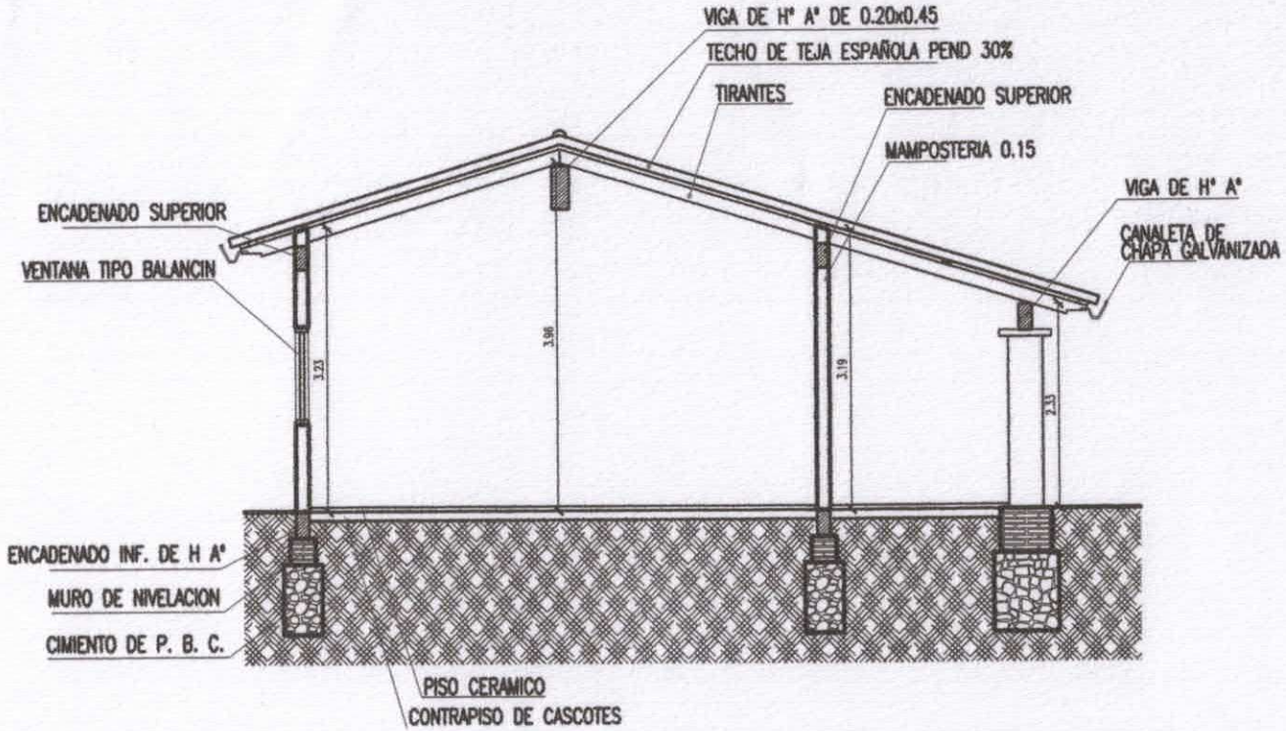

CORTE B - B´

ESC.:_____1:75

	MUNICIPALIDAD DE VILLA CURUGUATY
	REPARACION DE TECHO DOS BLOQUES DE AULAS ESC. BASICA Nº 3017 FUTURO
	UBICACION: CASCO URBANO - 34 CURUGUATEÑOS - Bº STA. MARIA
	UOC: LICENCIADO LUIS ROJAS
PROYECTISTA: ARQ. CARLOS A. MOLINAS AYALA	
FECHA: 2019	
	Studio MA ARQUITECTURA Y CONSTRUCCIONES Arq. Carlos A. Molinas Ayala R.U.C.: 1523819 - 9 PROYECTISTA

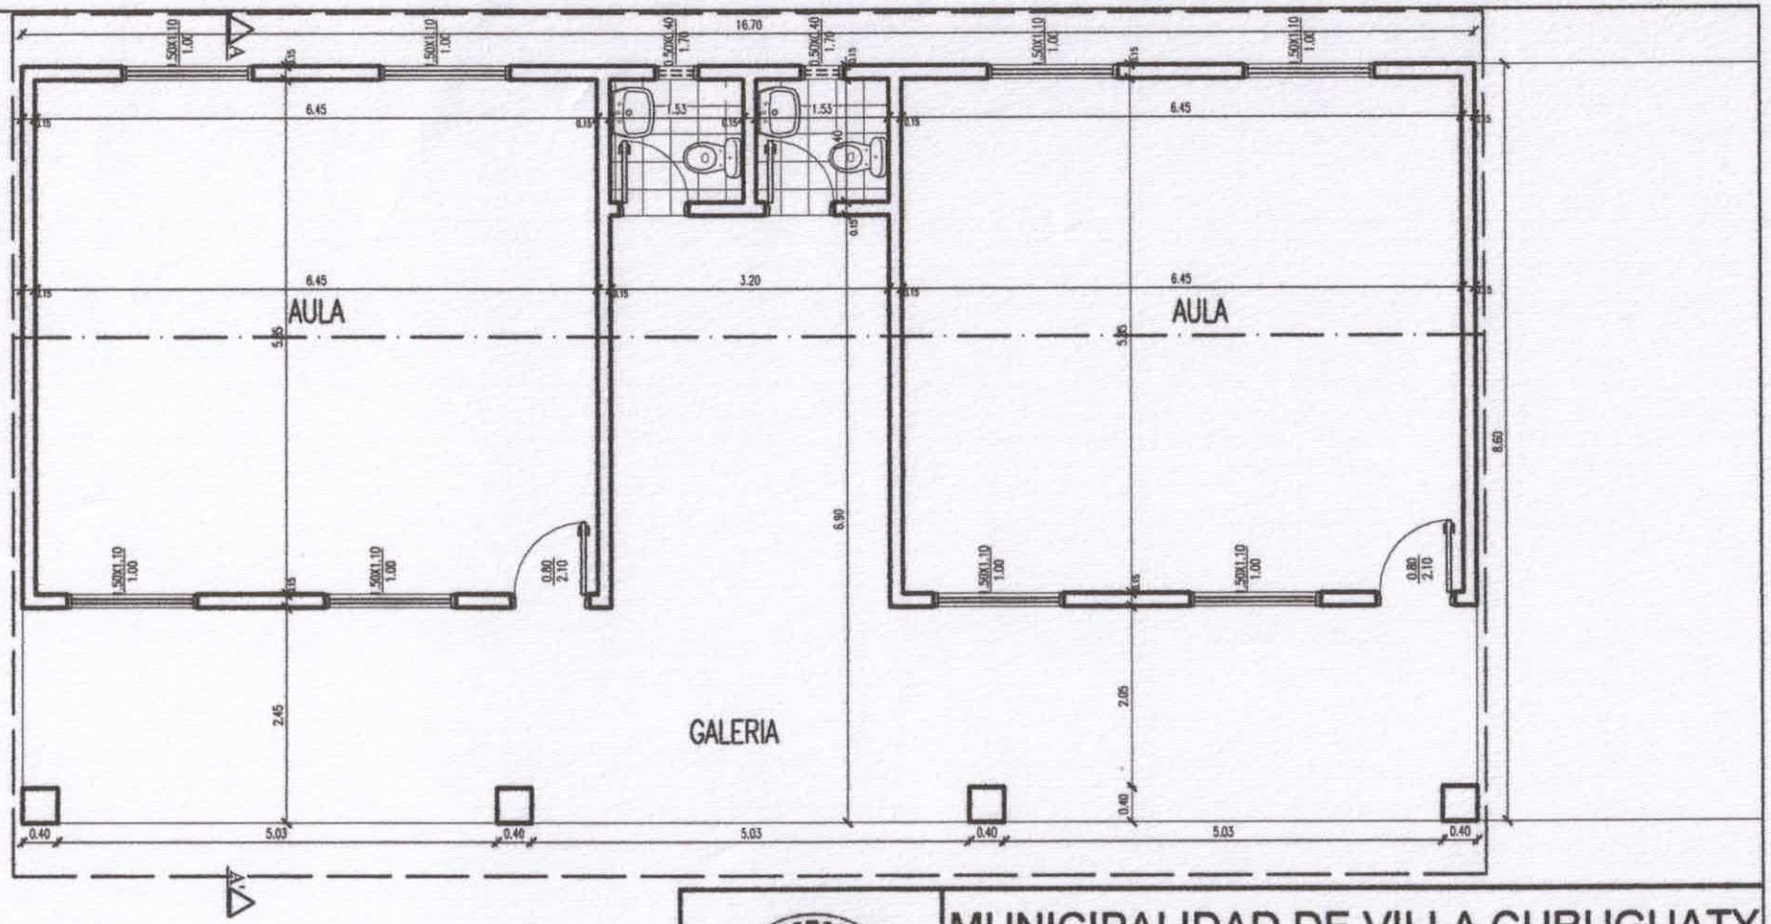

PLANTA BLOQUE DOS AULAS

ESC.:_____1:75

MUNICIPALIDAD DE VILLA CURUGUATY

REPARACION DE TECHO DOS BLOQUES DE AULAS
ESC. BASICA Nº 3017 FUTURO

UBICACION: CASCO URBANO - 34 CURUGUATEÑOS - Bº STA. MARIA

UOC: LICENCIADO LUIS ROJAS

PROYECTISTA: ARQ. CARLOS A. MOLINAS AYALA

FECHA: 2019

Studio MA
ARQUITECTURA Y CONSTRUCCIONES
Arq. Carlos A. Molinas Ayala
C.I.C.: 1523819 - 9

PROYECTISTA

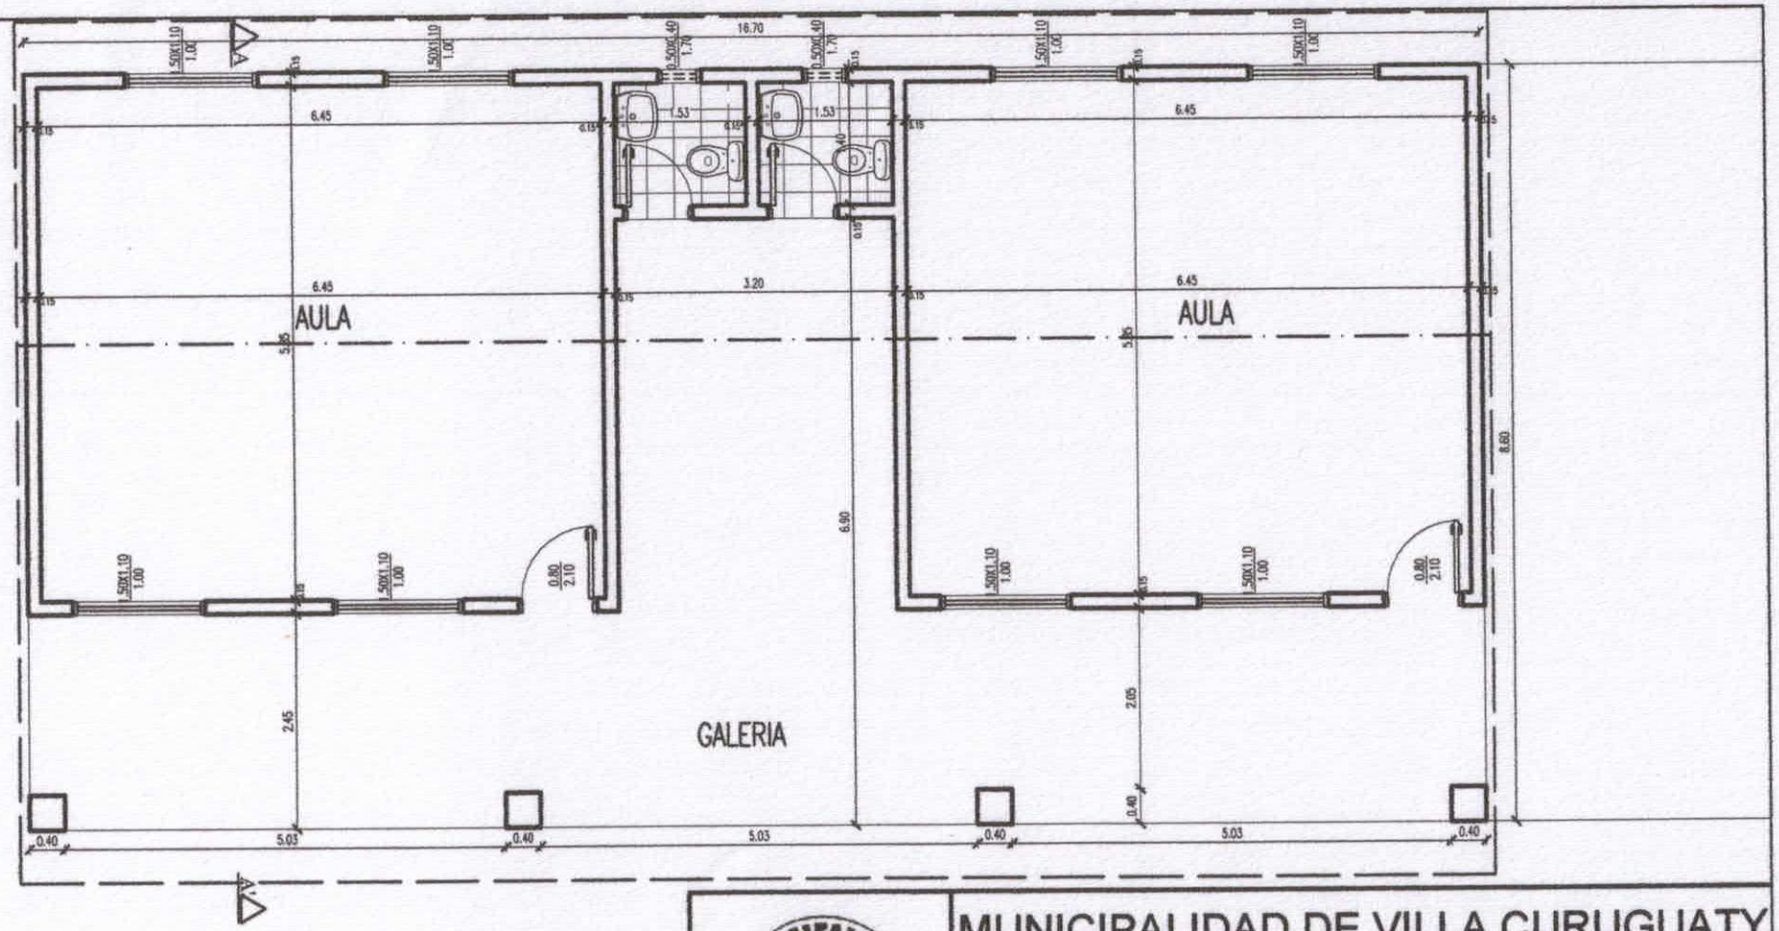

PLANTA BLOQUE DOS AULAS

ESC.:_____1:75

	MUNICIPALIDAD DE VILLA CURUGUATY
	REPARACION DE TECHO DOS BLOQUES DE AULAS ESC. BASICA Nº 3017 FUTURO
	UBICACION: CASCO URBANO - 34 CURUGUATEÑOS - Bº STA. MARIA
	UOC: LICENCIADO LUIS ROJAS
PROYECTISTA: ARQ. CARLOS A. MOLINAS AYALA	
FECHA: 2019	
	Studio AMA ARQUITECTURA Y CONSTRUCCIONES Arq. Carlos A. Molinas Ayala RUC: 1523819 - 9 PROYECTISTA

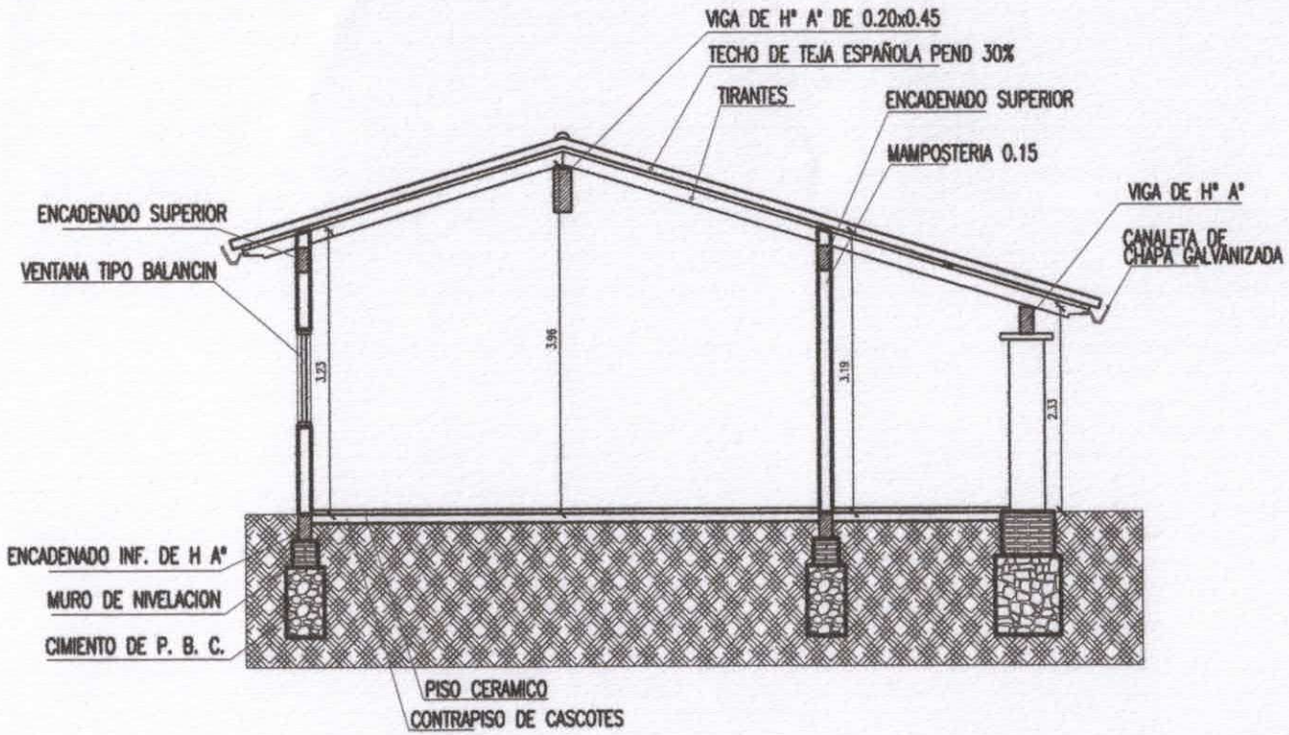

CORTE A - A´

ESC.:_____1:75

MUNICIPALIDAD DE VILLA CURUGUATY

REPARACION DE TECHO DOS BLOQUES DE AULAS
ESC. BASICA Nº 3017 FUTURO

UBICACION: CASCO URBANO - 34 CURUGUATEÑOS - Bº STA. MARIA

UOC: LICENCIADO LUIS ROJAS

PROYECTISTA: ARQ. CARLOS A. MOLINAS AYALA

FECHA: 2019

Studio MA
ARQUITECTURA Y CONSTRUCCIONES
Arq. Carlos A. Molinas Ayala
R.U.C.: 1523819 - 9

PROYECTISTA