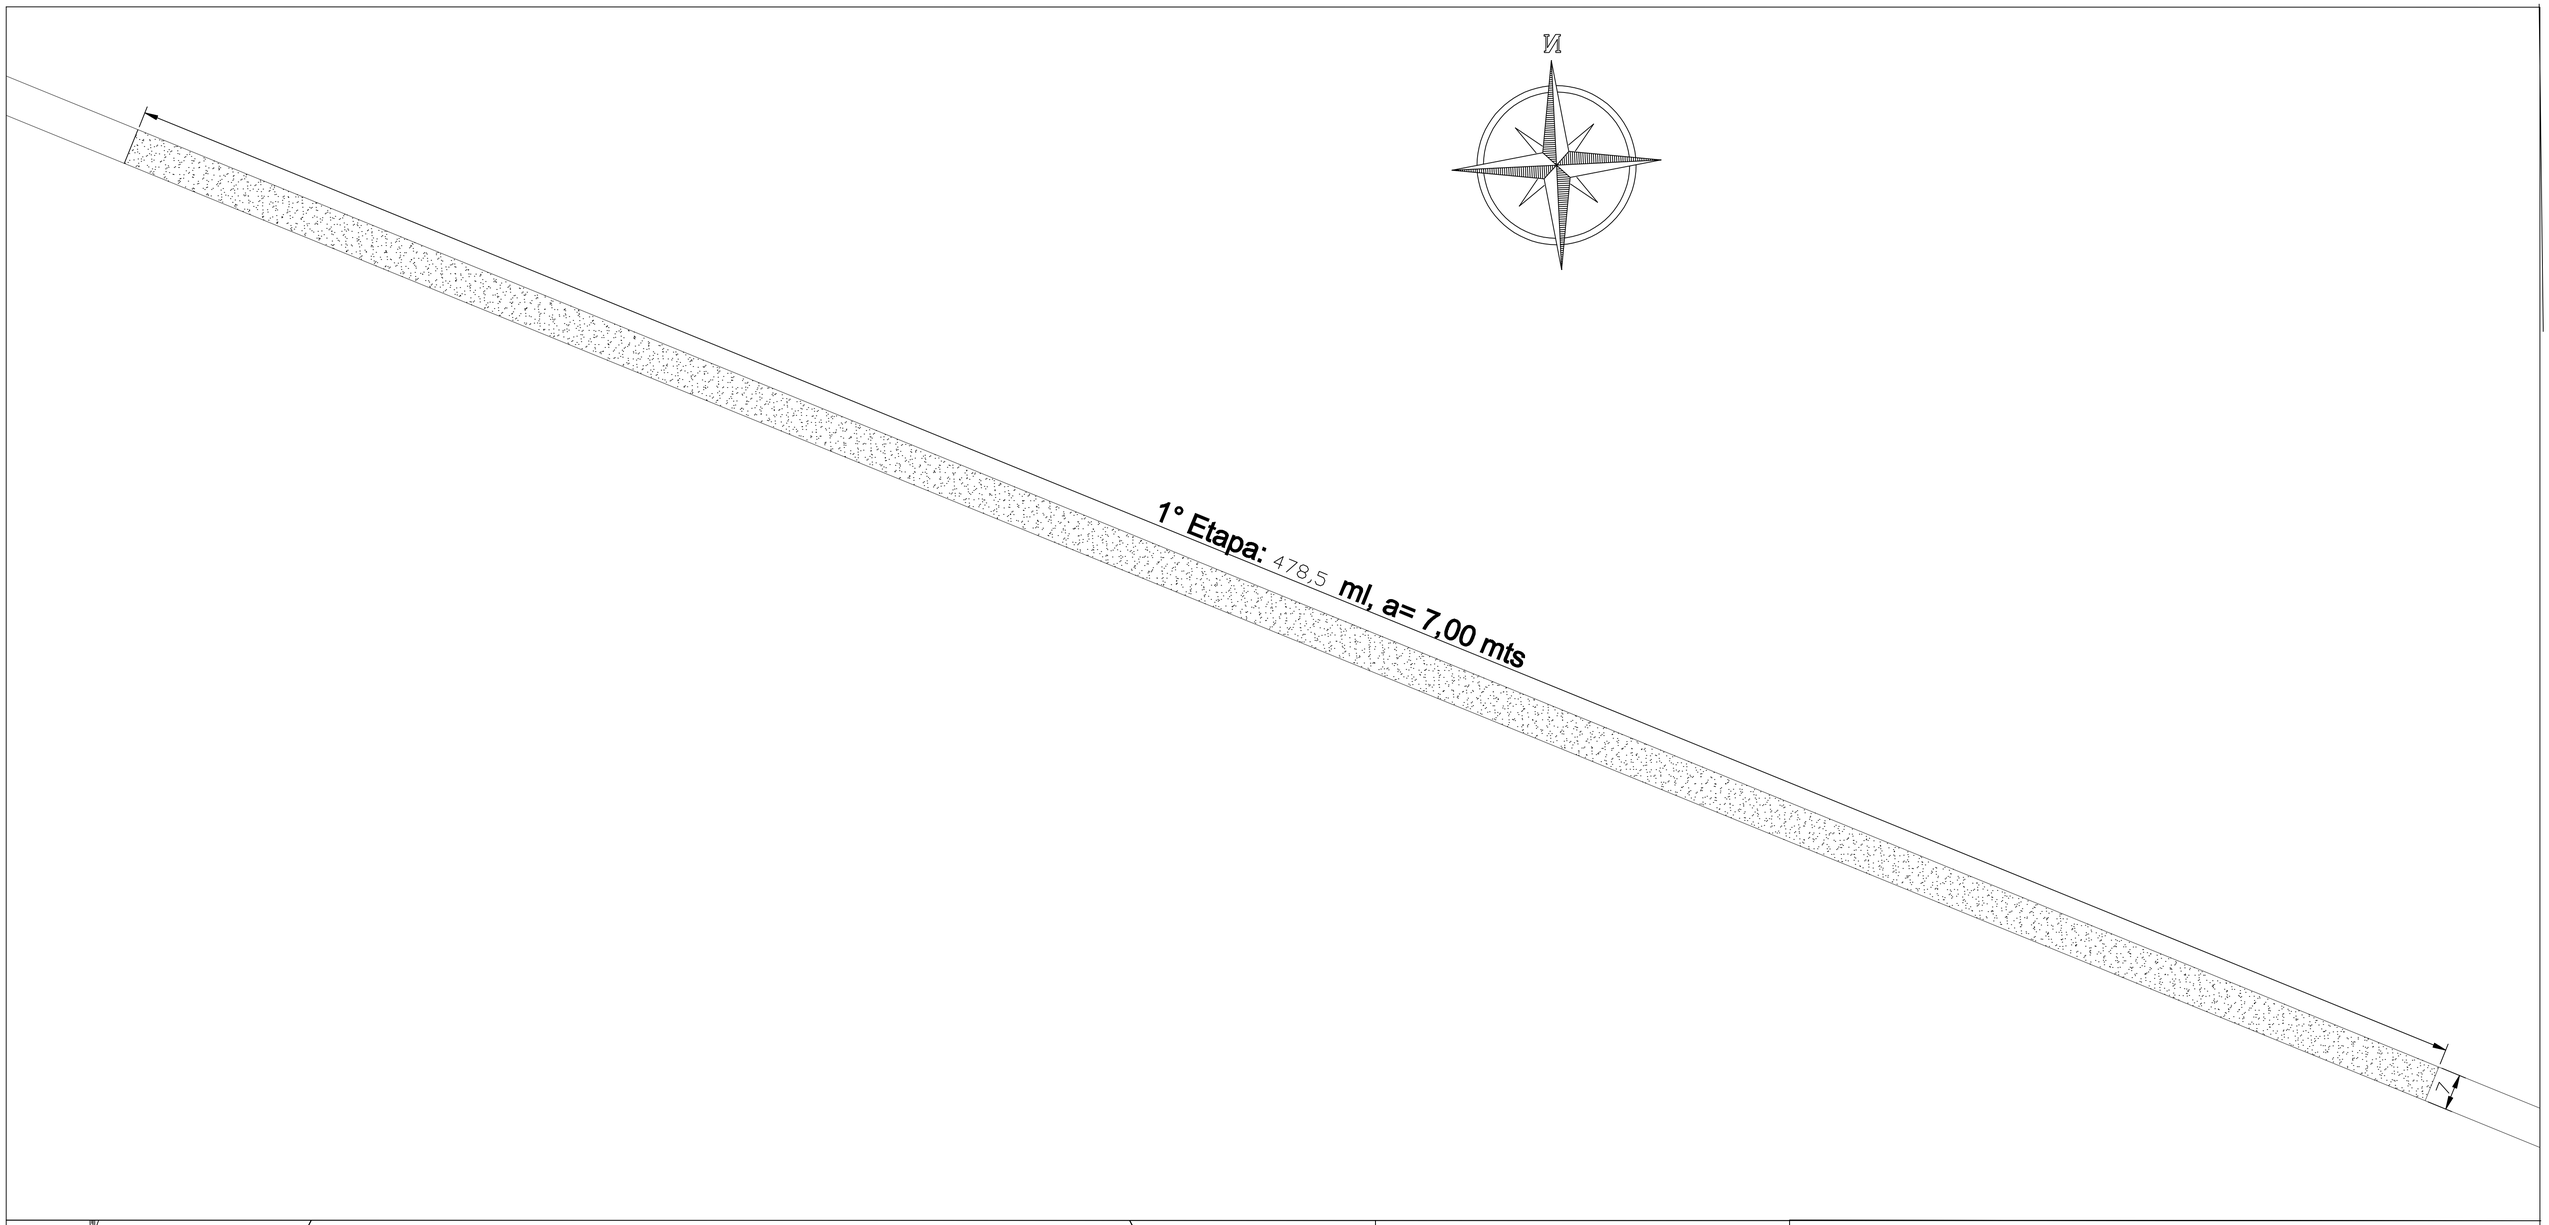

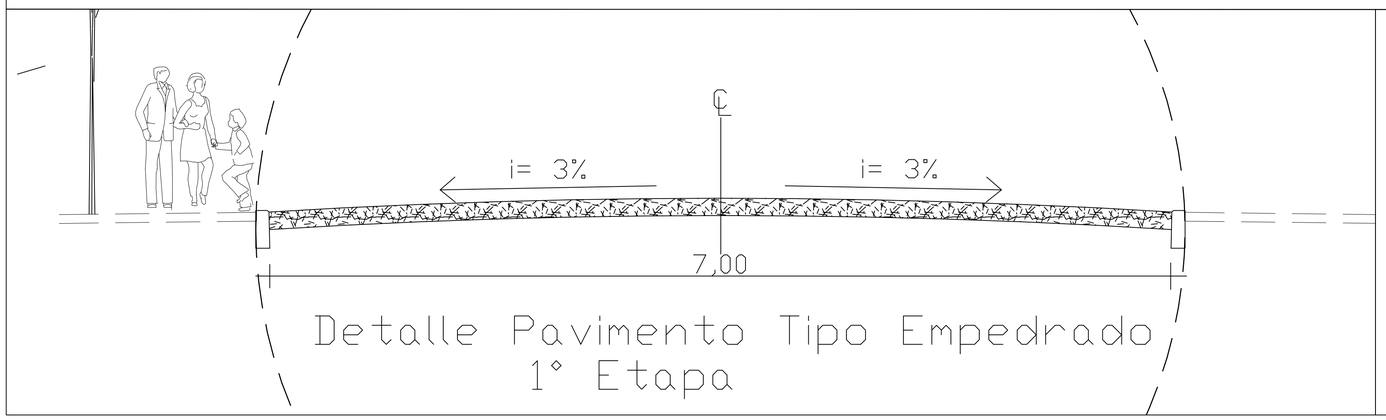

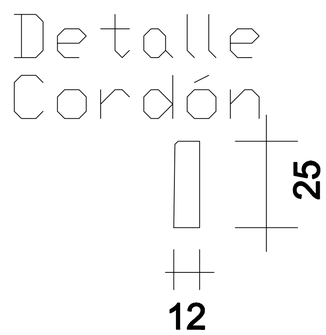

MUNICIPALIDAD DE ÑACUNDAY

CONTRATACION DIRECTA

ELABORACION DE PROYECTOS

OBRA: CONSTRUUCION DE PAVIMENTO TIPO EMPEDRADO
ACCESO A PUERTO PARANAMBU. DISTRITO DE ÑACUNDAY

PROYECTO:	ING. CESAR CRISTALDO		
FECHA	: MAR / 2.07.-	ESCALA	S/E