Planimetria de Empedrado

Esc.1- 200

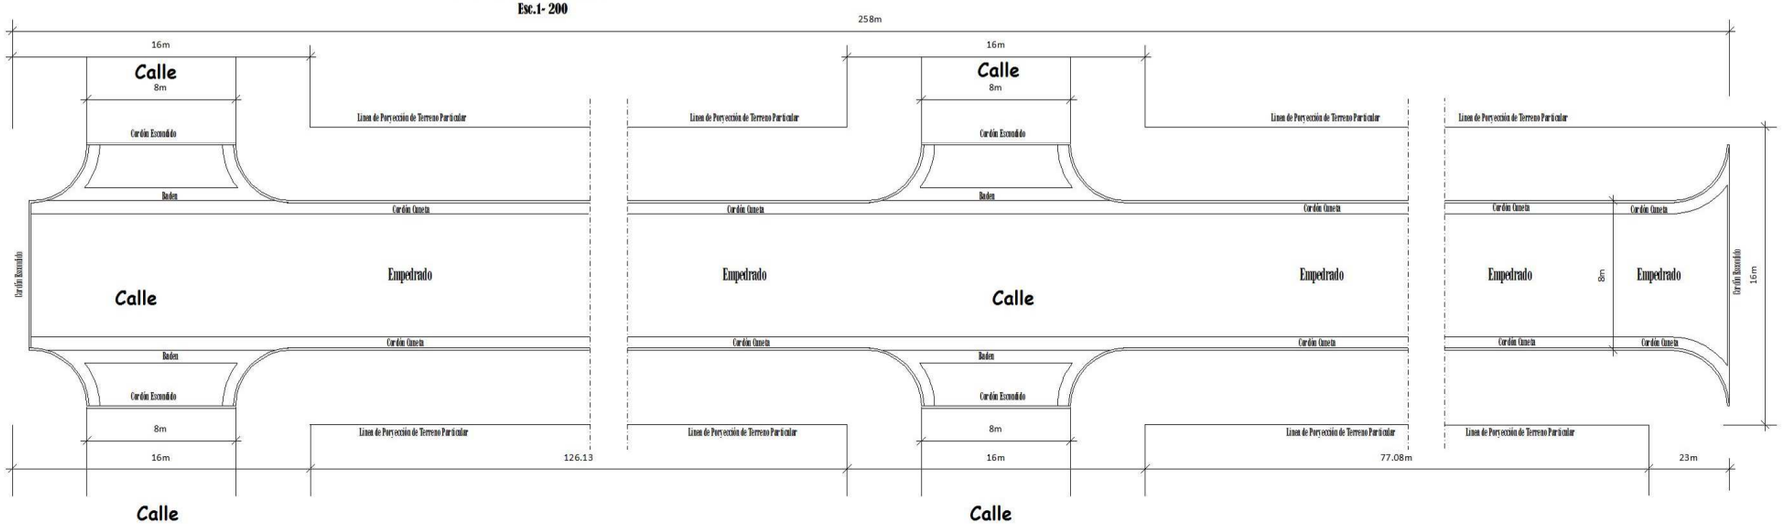

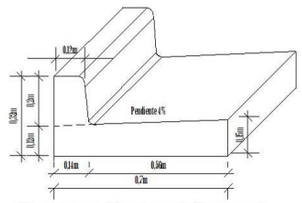

DETALLE CORDON CUNETA DE HORMIGON

Esc. 1 - 15

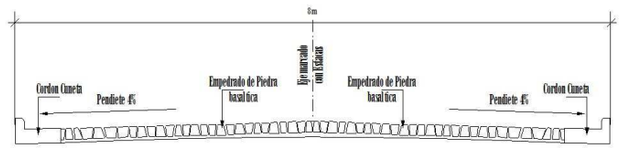

SECCION TRANSVERSAL TIPO

Esc. 1/50

Observación : Todas las Medidas se verificarán en obra.

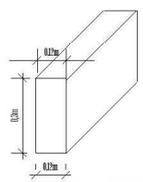

DETALLE CORDON ESCONDIDO DE HORMIGON

Esc. 1 - 15

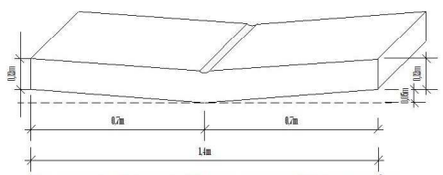

DETALLE BADEN CUNETA DE HORMIGÓN

Esc. 1 - 15

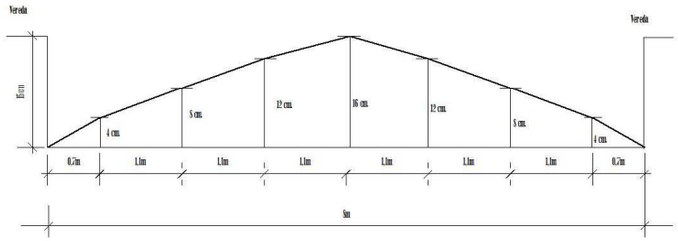

PERFIL TRANSVERSAL TIPO

ESCALA VERTICAL_____1/5.-

ESCALA HORIZONTAL____.1/50.-

Municipalidad de San Juan del Paraná

Construcción de Empedrado en el Barrio Cristo Rey

LAMINA : Planimetria - Detalle de Cordón - Badén - Perfil Traversal

DIRECCION : Barrio Cristo Rey de San Juan del Parana

PROYECTISTA : Arq. Jorge Alberto Riveros

Matricula N° 1561

LAMINA N°

01

Octubre 2.012

Arq. JORGE ALBERTO RIVEROS
Proyectista

Hernan E. Legresti Baez
Intendente Municipal