PLANILLA DE COMPUTOS METRICOS

OBRA: TINGLADO
UBICACIÓN: ESCUELA AGRICOLA - CORPUS CHRISTI
PROPIETARIO: GOBERNACION DE CANINDEYU
DOMICILIO: SALTO DEL GUAIRA
PROFESIONAL: ARQ. PORFIRIA FARIÑA
DOMICILIO: SALTO DEL GUAIRA

COMPUTO METRICOY PRESUPUESTO

Nº	*Codigo de Catalogo*	*RUBRO*	*UNIDAD*	*CANTIDAD*	*PRECIO UNITARIO*	*PRECIO TOTAL*
1	**72131601-007**	*Estructura metalica de caños y*	m2	432,00		
		perfiles cuadrado c/ techo de chapa				
		de aluminio tipo trapezoidal.				
		Estructura de Ho Ao con tubulones,				
2	**72131601-001**	*Instalacion electrica c/ 3 reflectores,*	un	2,00		
		cableado completo.				
3	**72131601-013**	*Limpieza final*	un	1,00		
				TOTAL CON IVA		

PLANOS

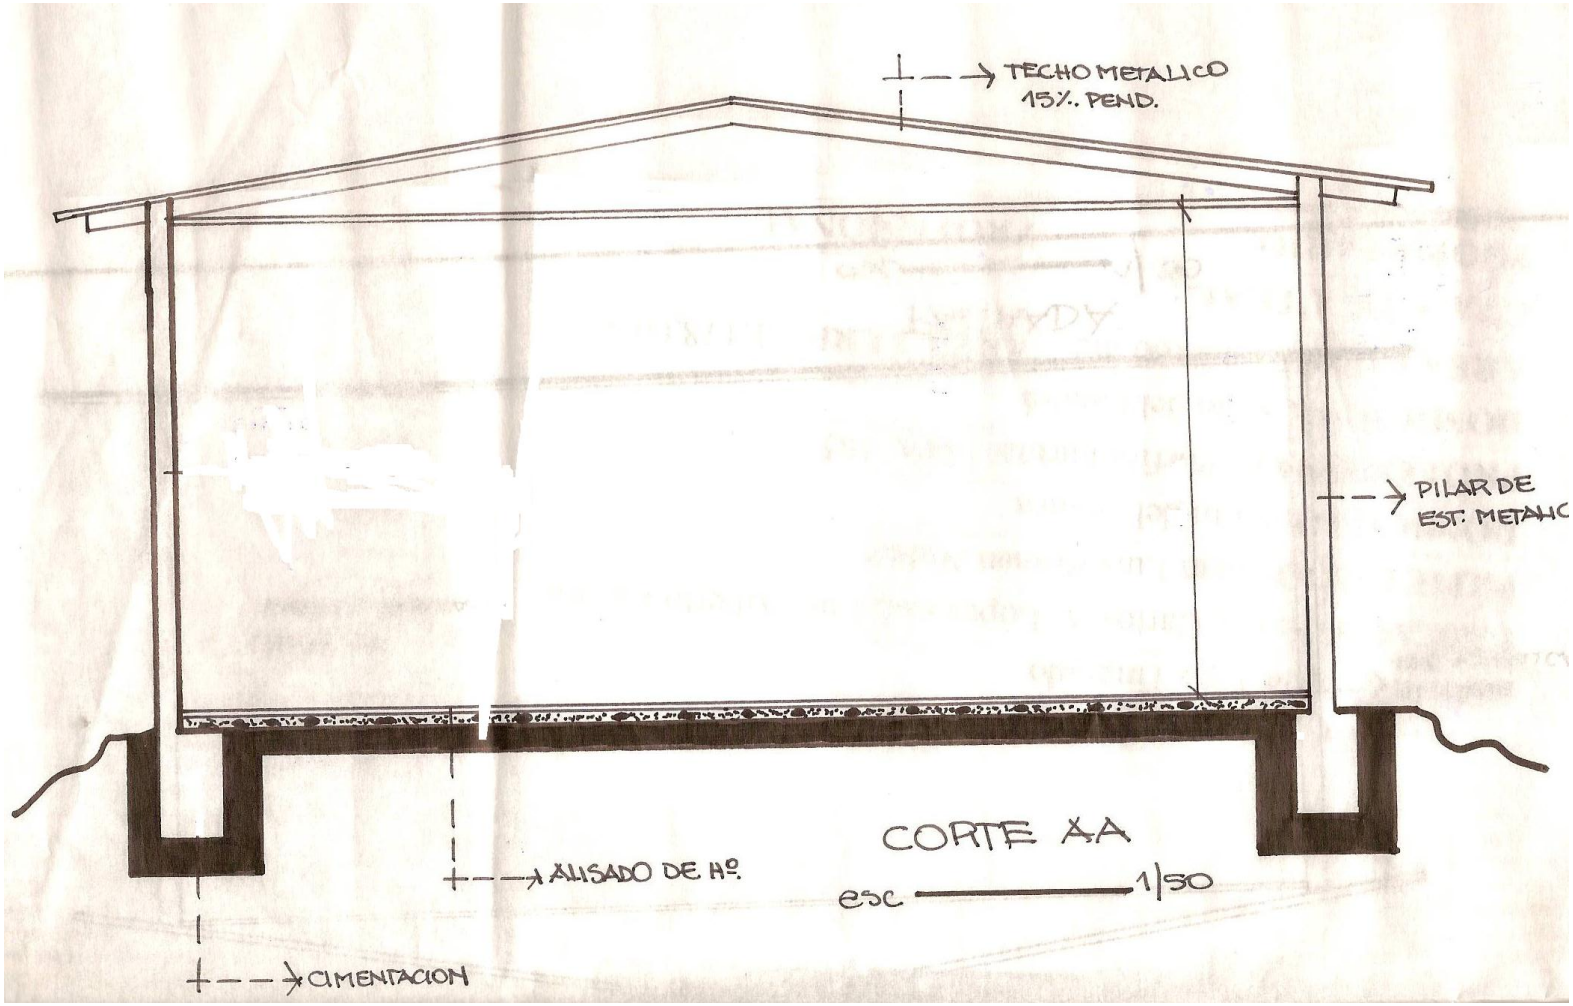
TECHO METALICO
15%. PEND.
PILAR DE
EST. METALIC
ALISADO DE Hº.
CIMENTACION
CORTE AA
esc 1/50