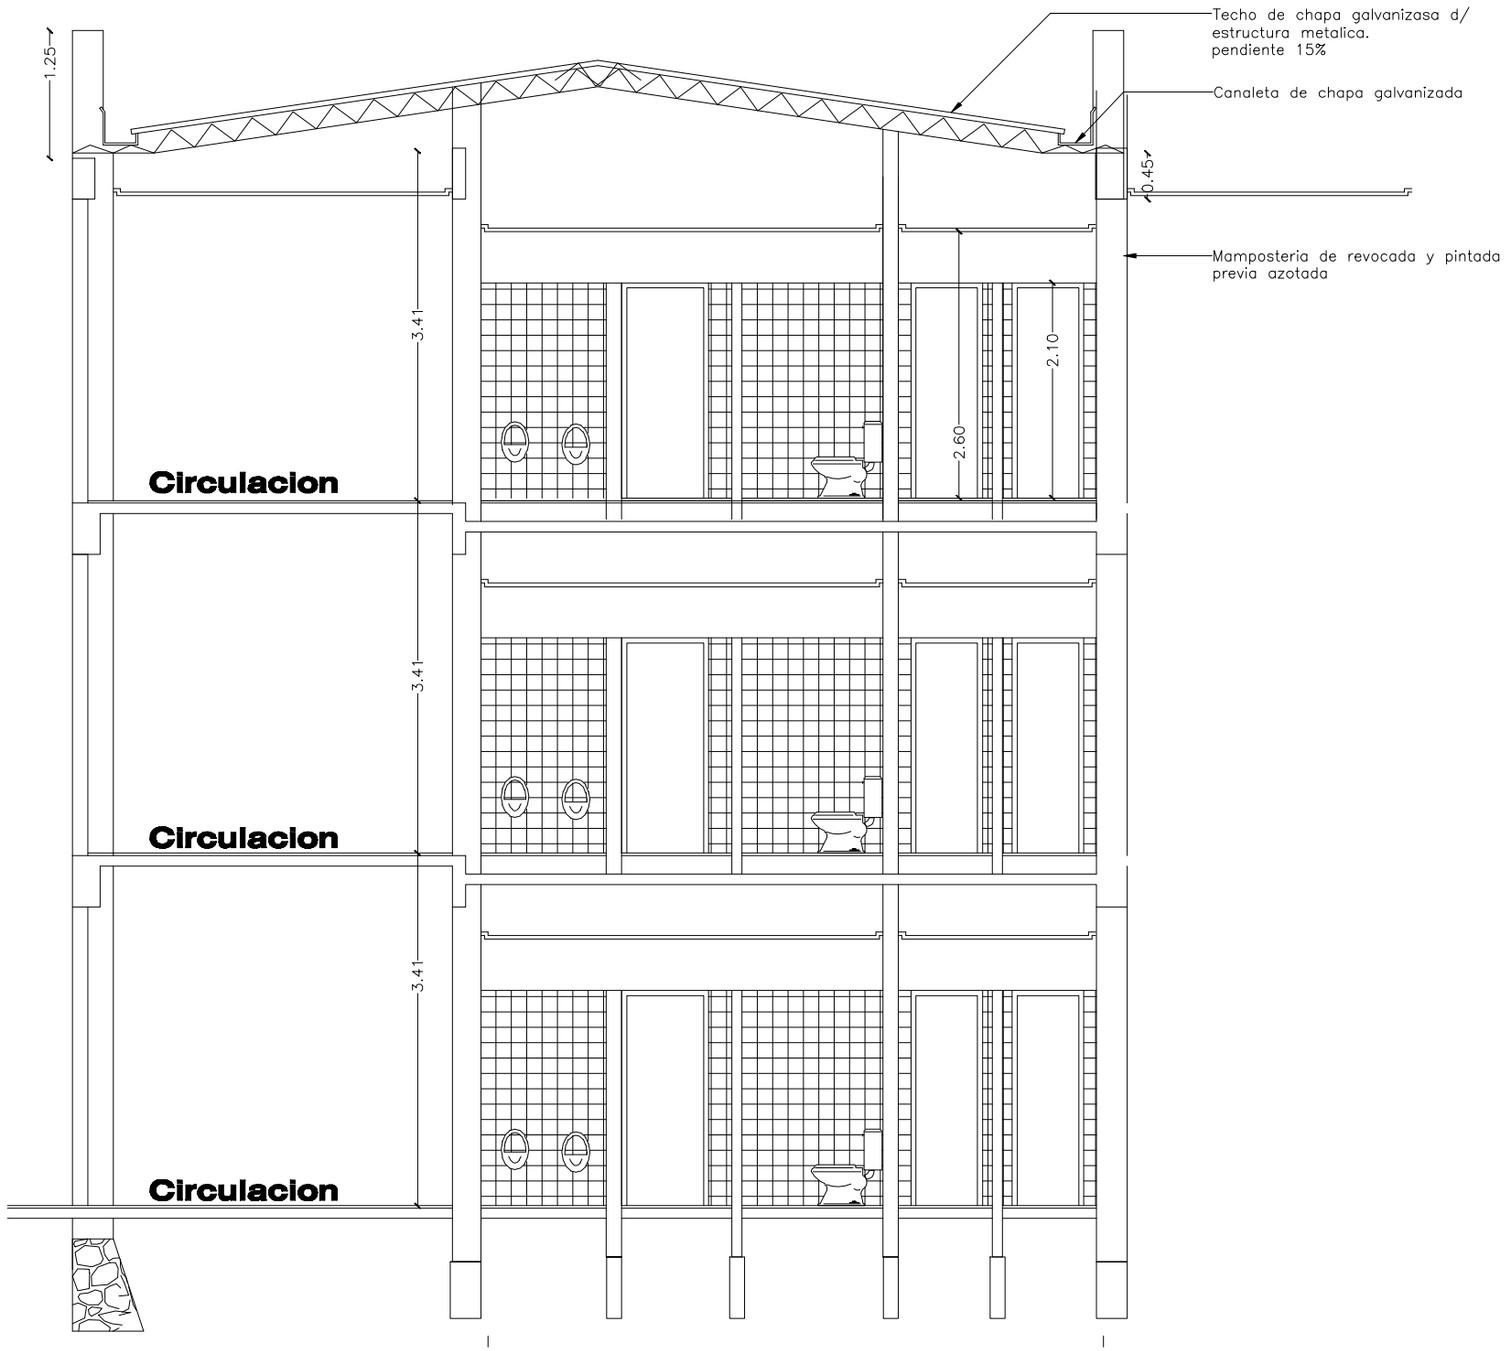
Techo de chapa galvanizasa d/
estructura metalica.
pendiente 15%
Canaleta de chapa galvanizada
Mamposteria de revocada y pintada
previa azotada
1.25
0.45
3.41
3.41
3.41
2.60
2.10
Circulacion
Circulacion
Circulacion