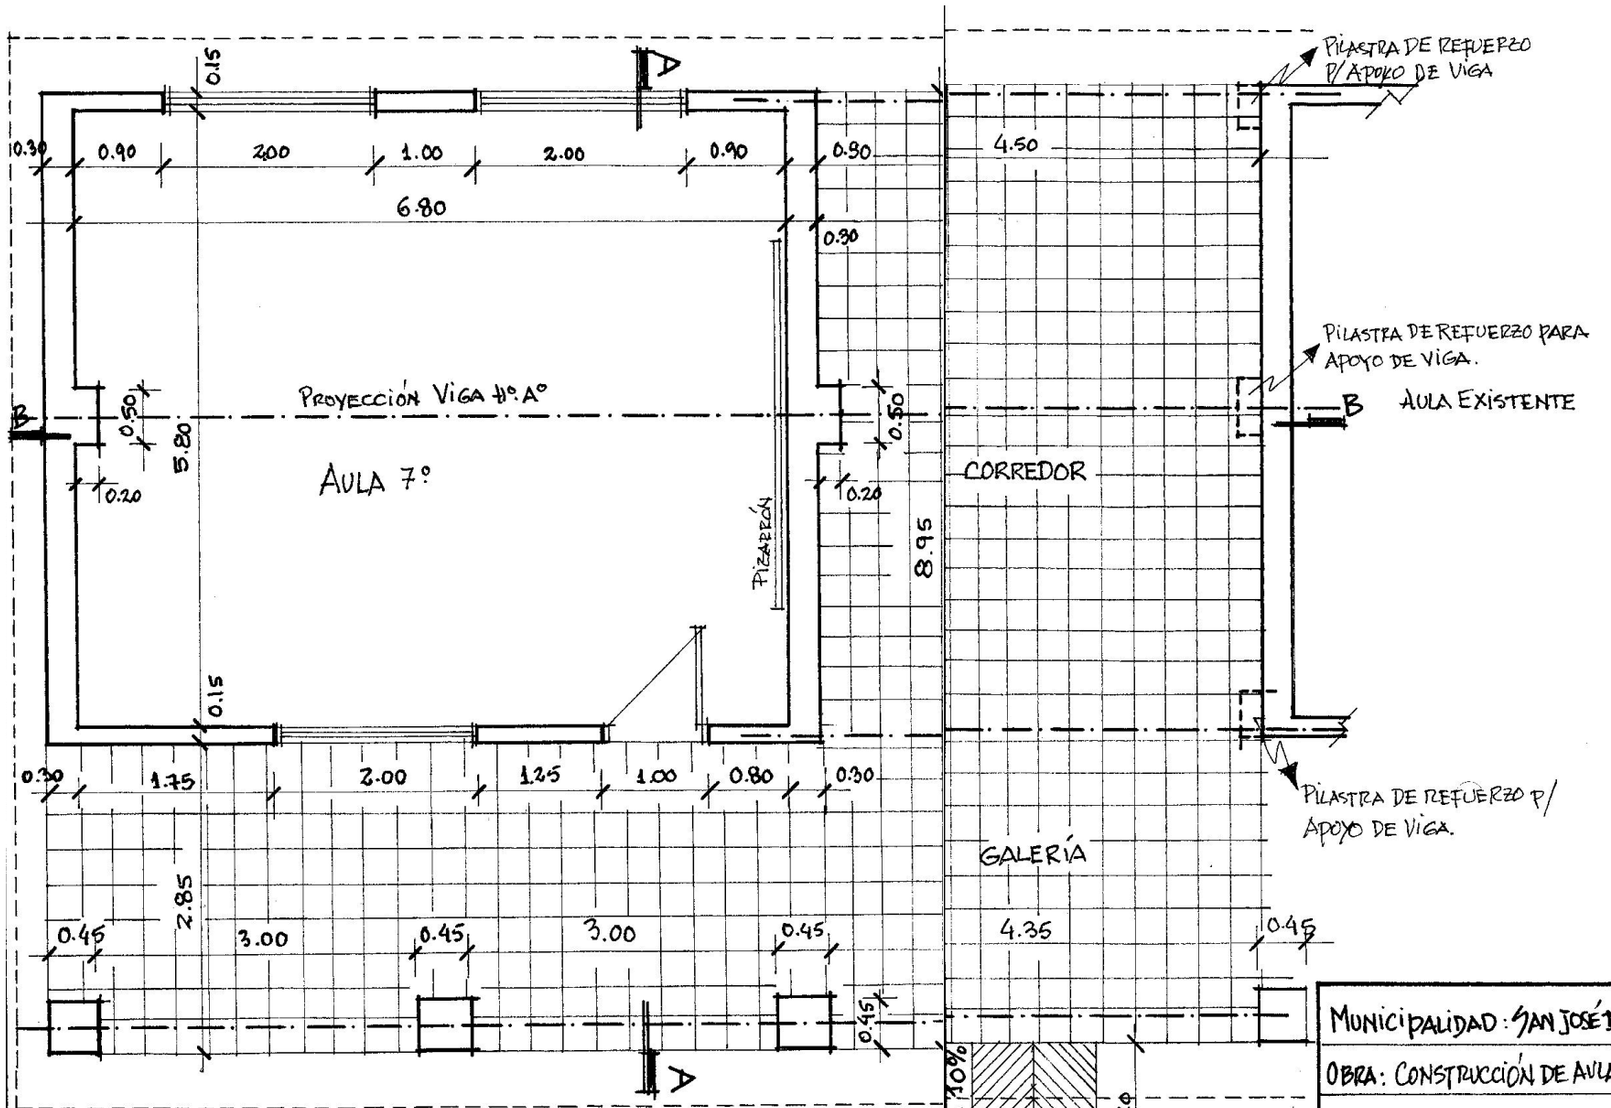

NORTE

Obs.: Las dimensiones están según ESPECIFICACIONES TÉCNICAS de la Dirección de Infraestructura del MINISTERIO DE EDUCACIÓN Y CULTURA. AULA TIPO 5.80x6.80 c/ techo de tejas españolas y tejuelones prensados..

MUNICIPALIDAD: SAN JOSÉ DE LOS ARROYOS..
OBRA: CONSTRUCCIÓN DE AULA Y REPARACIONES.
ESC. BAS. Nº 1415 BERNARDINO CABALLERO
PROFESIONAL: ROMY VAESKEN, Arq.
REGISTRO MOPC Nº: 1393
PLANTA ACOTADA AULA P/ 7°G. Y GALERÍA — 01 — ESC: 1:50

CORTE TRANSVERSAL DE AULA Y GALERÍA

ESCUELA BAS. Nº 1415 BERNARDINO CABALLERO

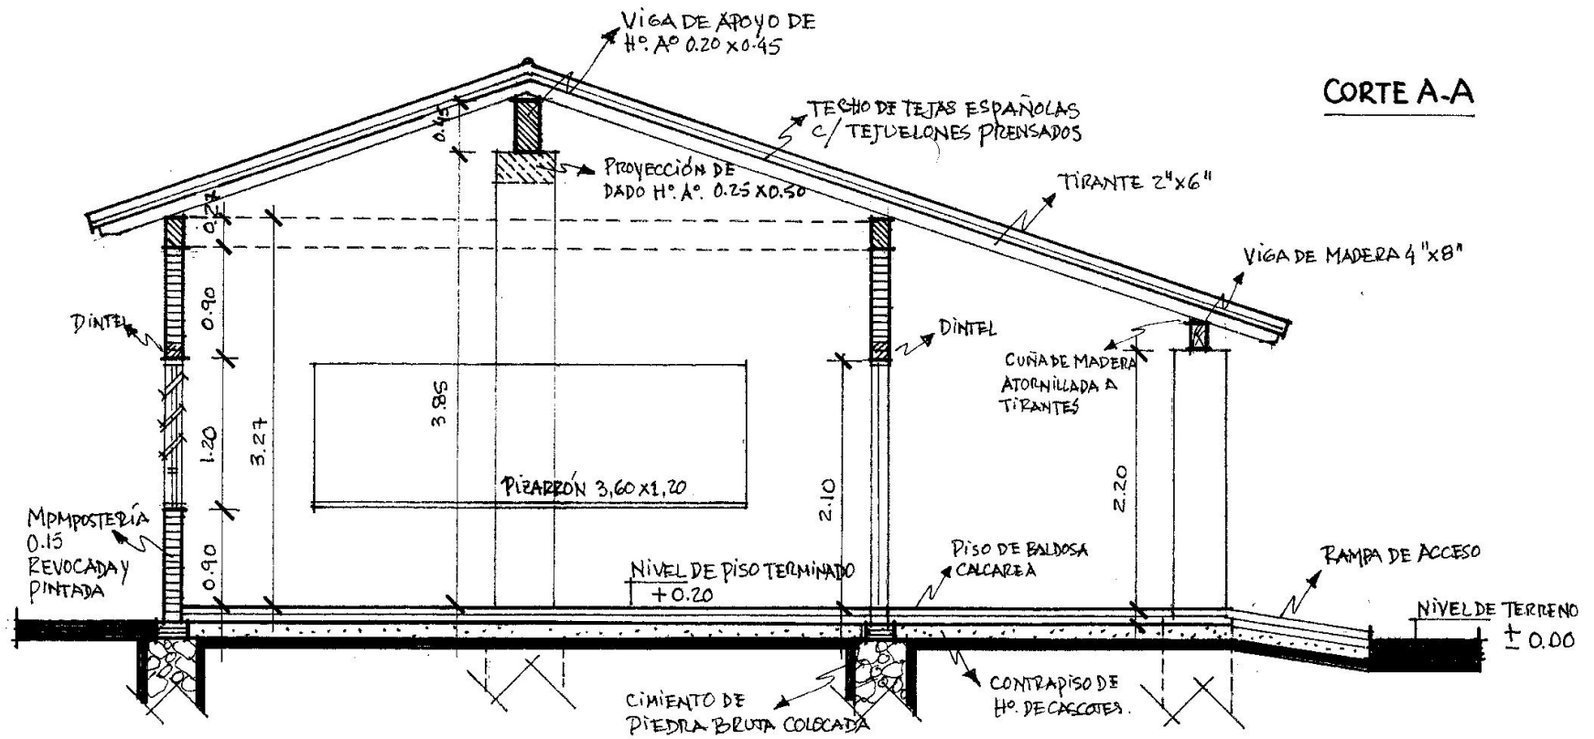

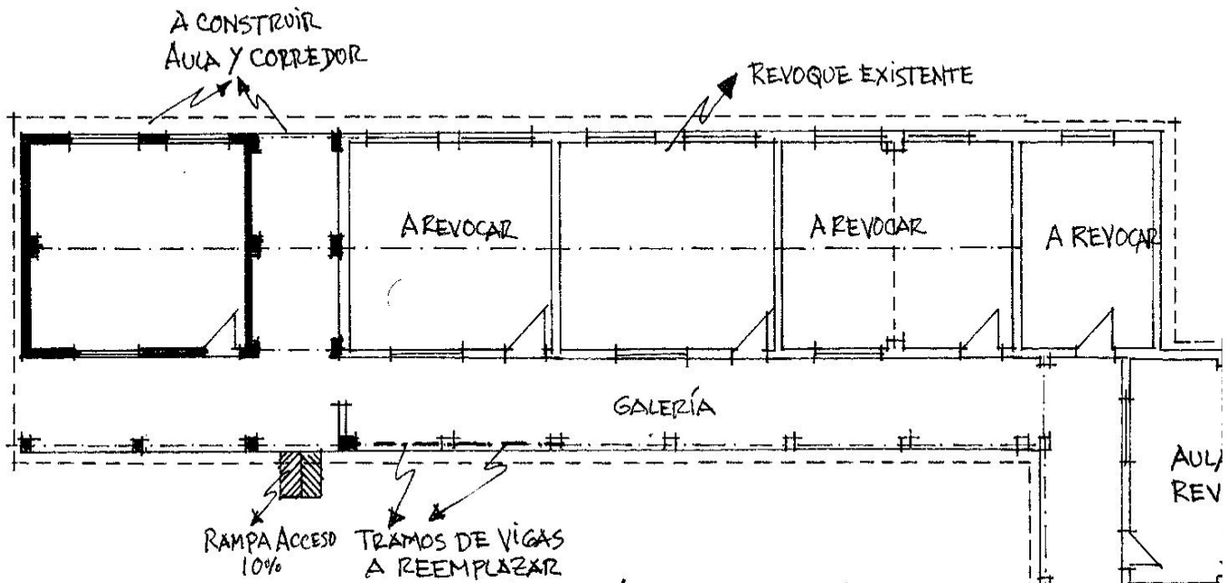

PABELLÓN DE AULAS EXISTENTES

ESC.: 1:200

OBS:

Ningún AULA NI GALERÍA del sector existente cuenta con piso adecuado..
Las aberturas de balancín no están macizadas..
Algunas puertas están en mal estado..

MUNICIPALIDAD SAN JOSÉ DE LOS ARROYOS	
OBRA: CONSTRUCCIÓN DE AULA Y REPARACIONES.	
ESC. BÁS Nº 1415 BERNARDINO CABALLERO	
PROFESIONAL: ROMY VAESKEN, ARQ.	
REGISTRO MOPC Nº. 1393	
CORTE TRANSVERSAL PLANTA DE PABELLÓN	02 Esc: 1.50