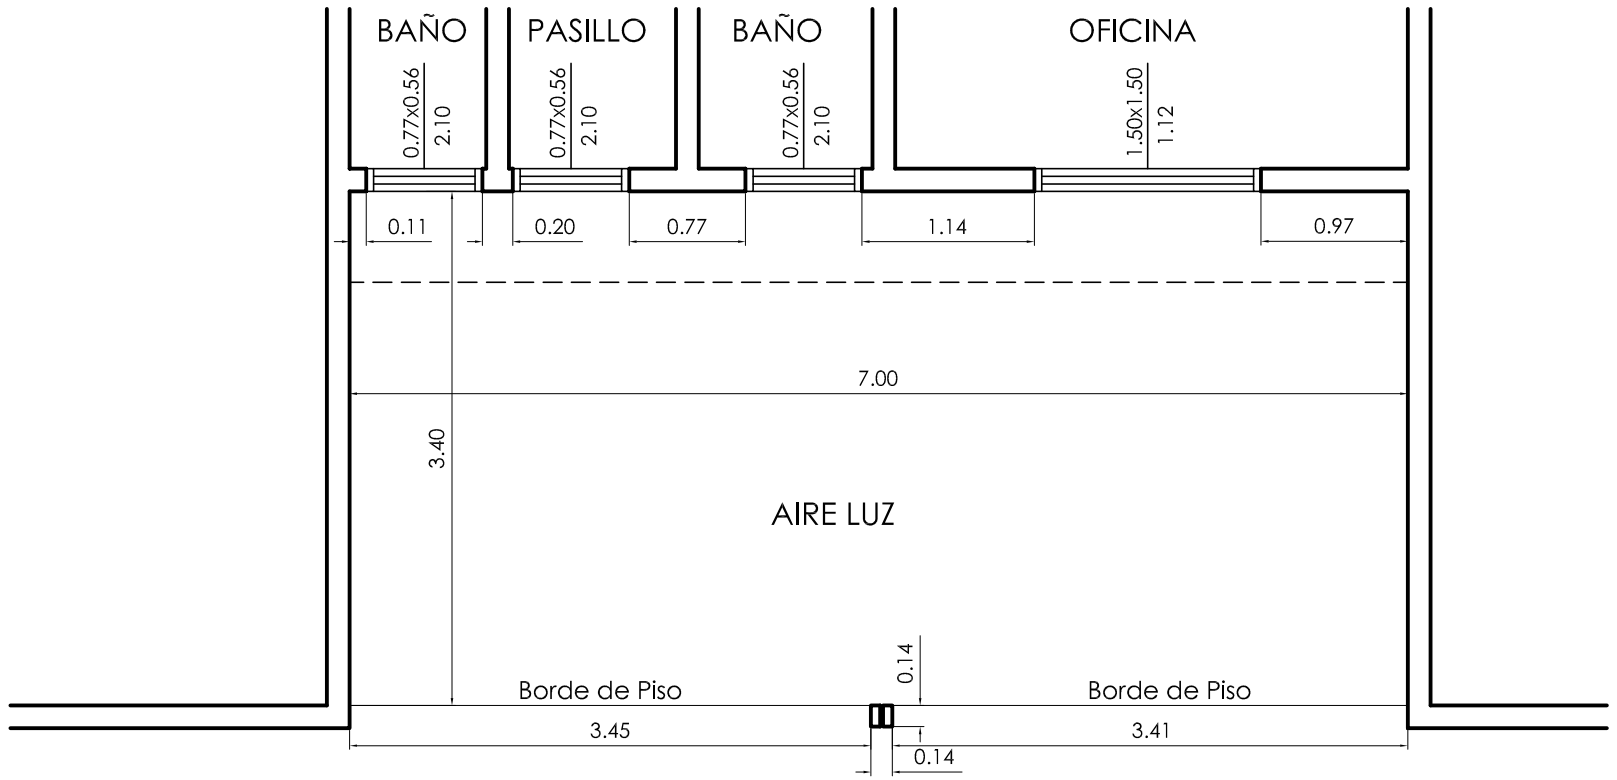

PLANTA SITUACION ACTUAL
Esc: 1:50

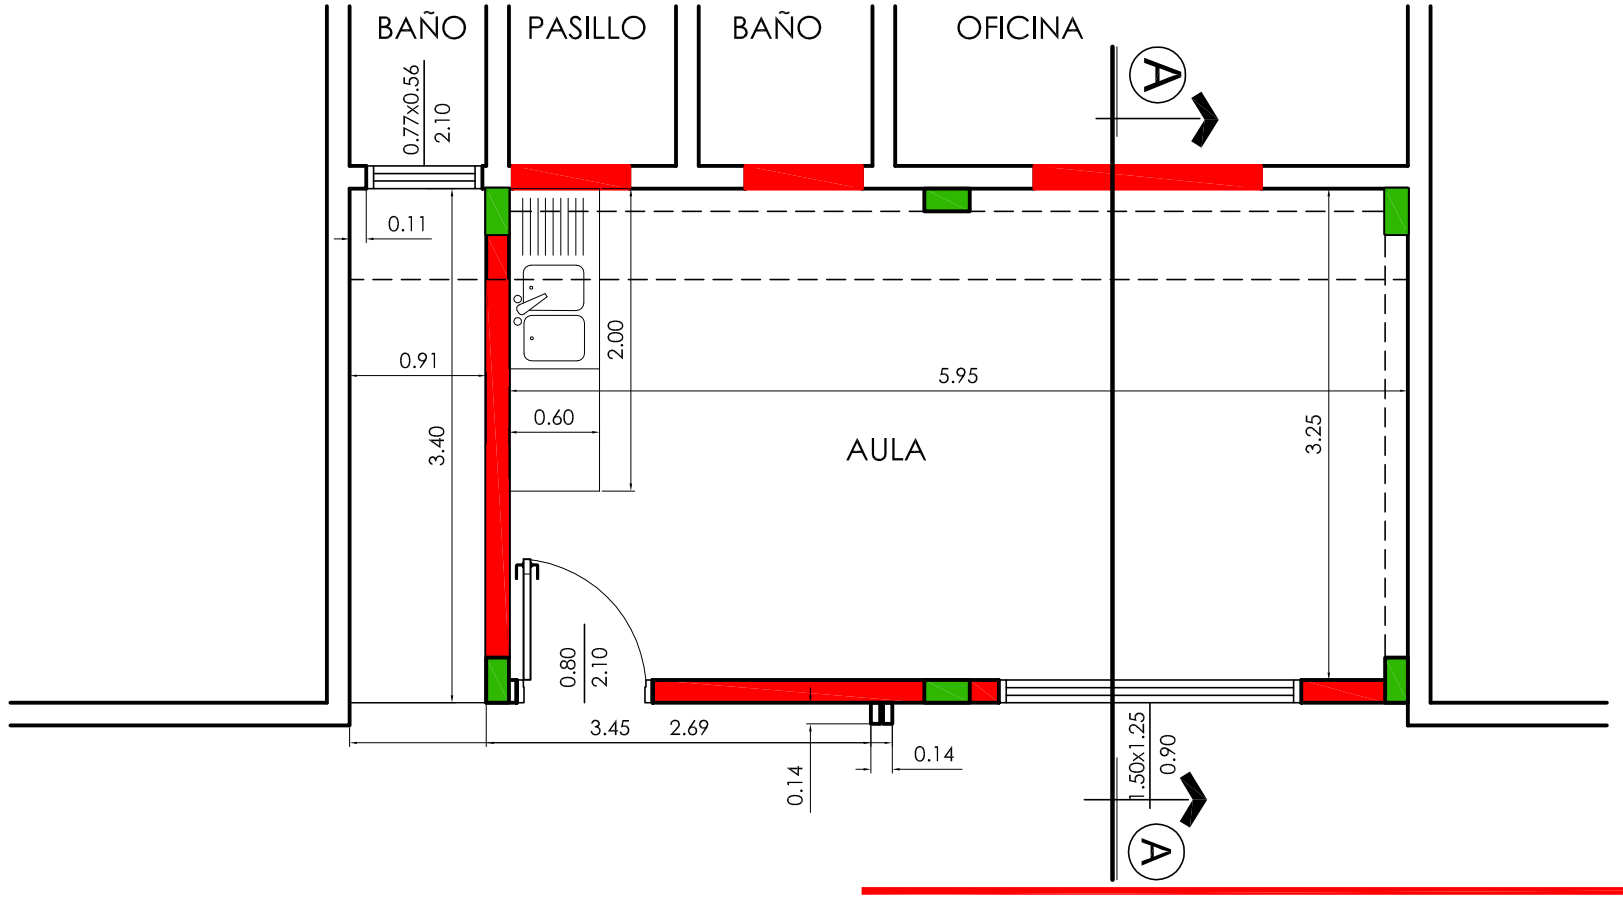

PLANTA DE PROYECTO
Esc: 1:50

Mara L. González Cabrera
Reg. M.O.P.C Nº 2049

MUNICIPALIDAD DE AYOLAS

Agosto 2015

"READECUACION DE 4 AULA"
Colegio Nacional de E.M.D. Villa Permanente

LAMINA: 2

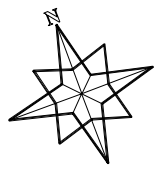

A MIL VIVIENDAS

CALLE

A RELACIONES PUBLICAS EBY

PLANTA DE UBICACION

E. s. c. 1:500

LAMINA: 1

"READECUACION DE AULA"
Colegio Nacional de E.M.D. Villa Permanente

Municipalidad de Ayolas
Agosto 2015

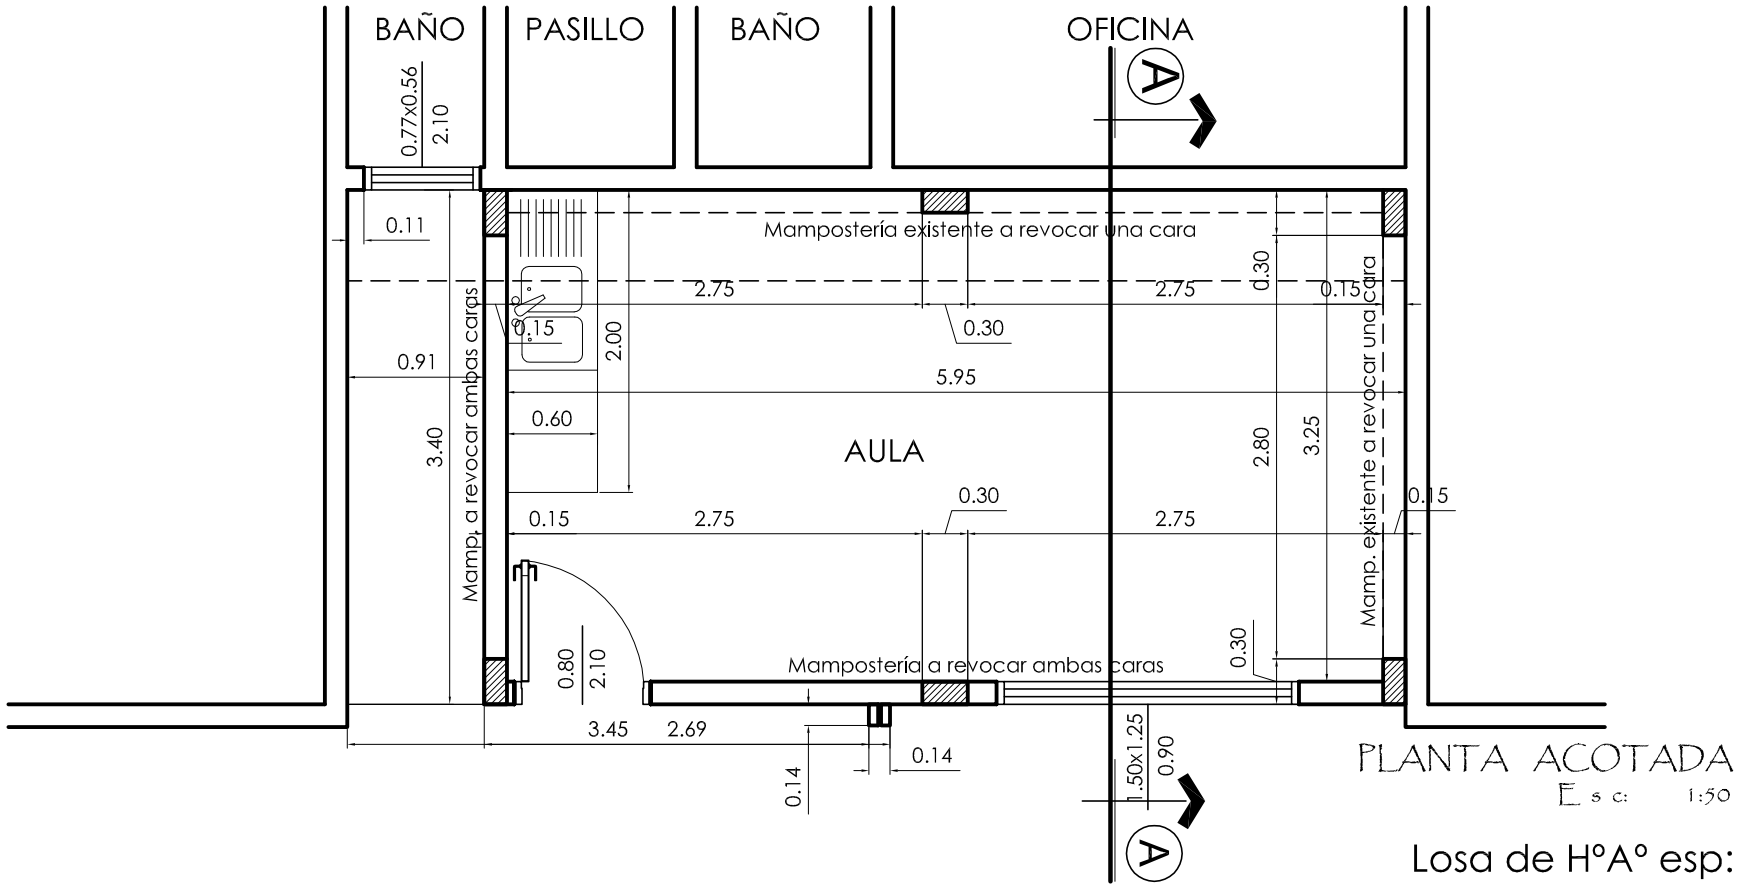

PLANTA ACOTADA
Esc: 1:50

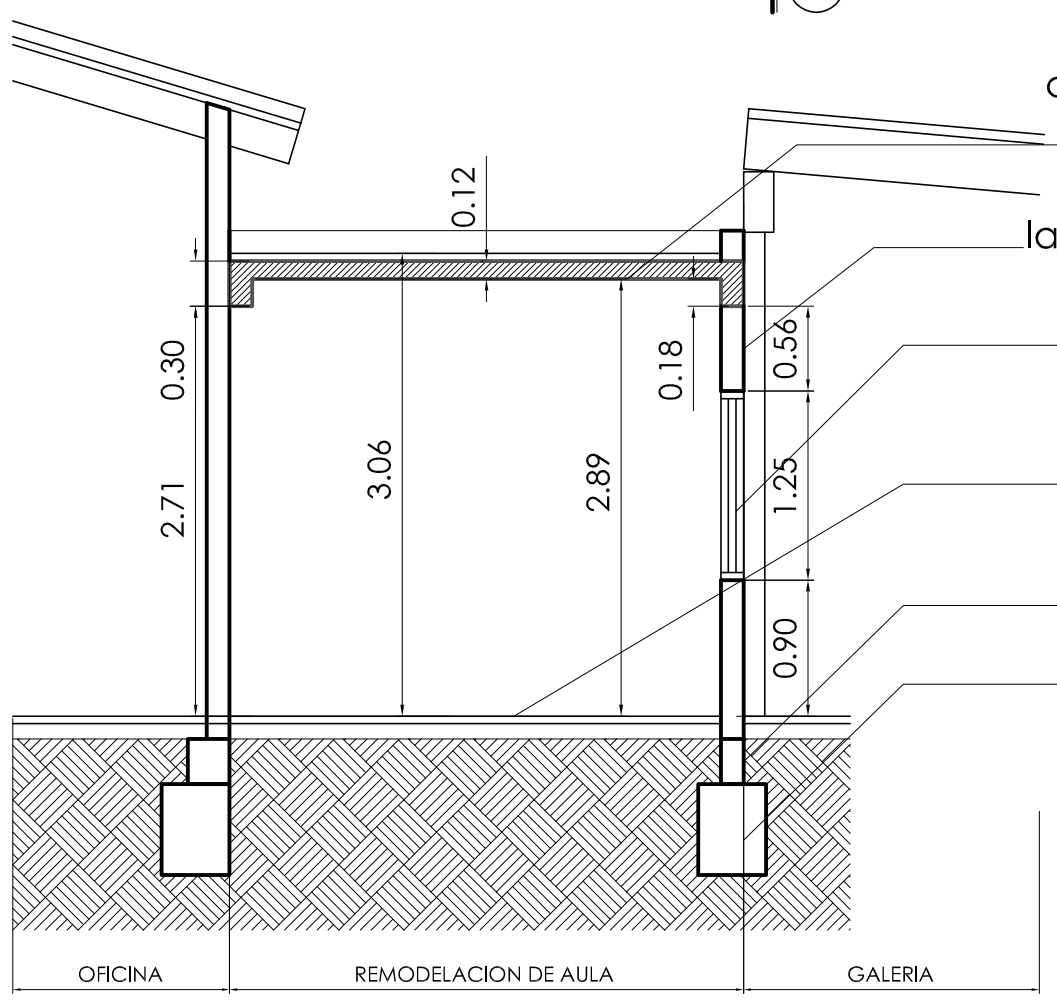

Losa de HºAº esp: 0.12m, con varillas del 8mm en ambas direcciones c/15cm con terminación de revoque y pintura al látex.

Aislación hidrófuga

Mampostería de elevación de ladrillo común de 0.15m a revocar ambas caras

Ventana metálica de chapa plegada de 1.50x1.25m

Piso cerámico sobre carpeta de cemento y contrapiso de cascotes

Viga de HºAº de 0.15x0.30m

Cimiento de Piedra Bruta Colocada de 0.45x0.60m

PLANTA Y CORTE A - A
Esc: 1:50

Mara L. González Cabrera
Reg. M.O.P.C Nº 2049

MUNICIPALIDAD DE AYOLAS
Agosto 2015

"READECUACION DE 4 AULA"
Colegio Nacional de E.M.D. Villa Permanente

LAMINA: 3

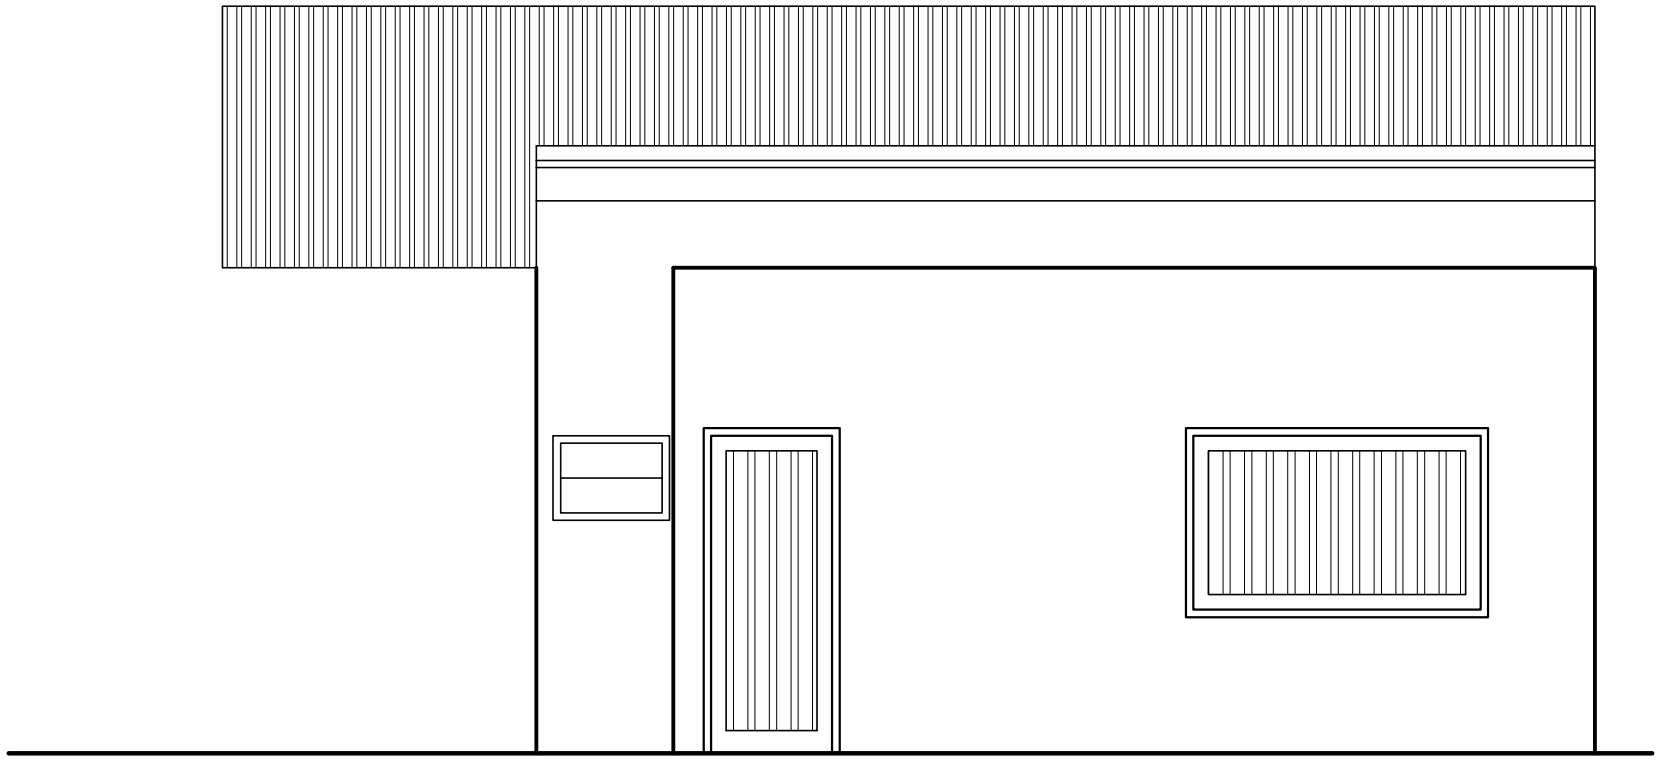

FACHADA
Esc: 1:50

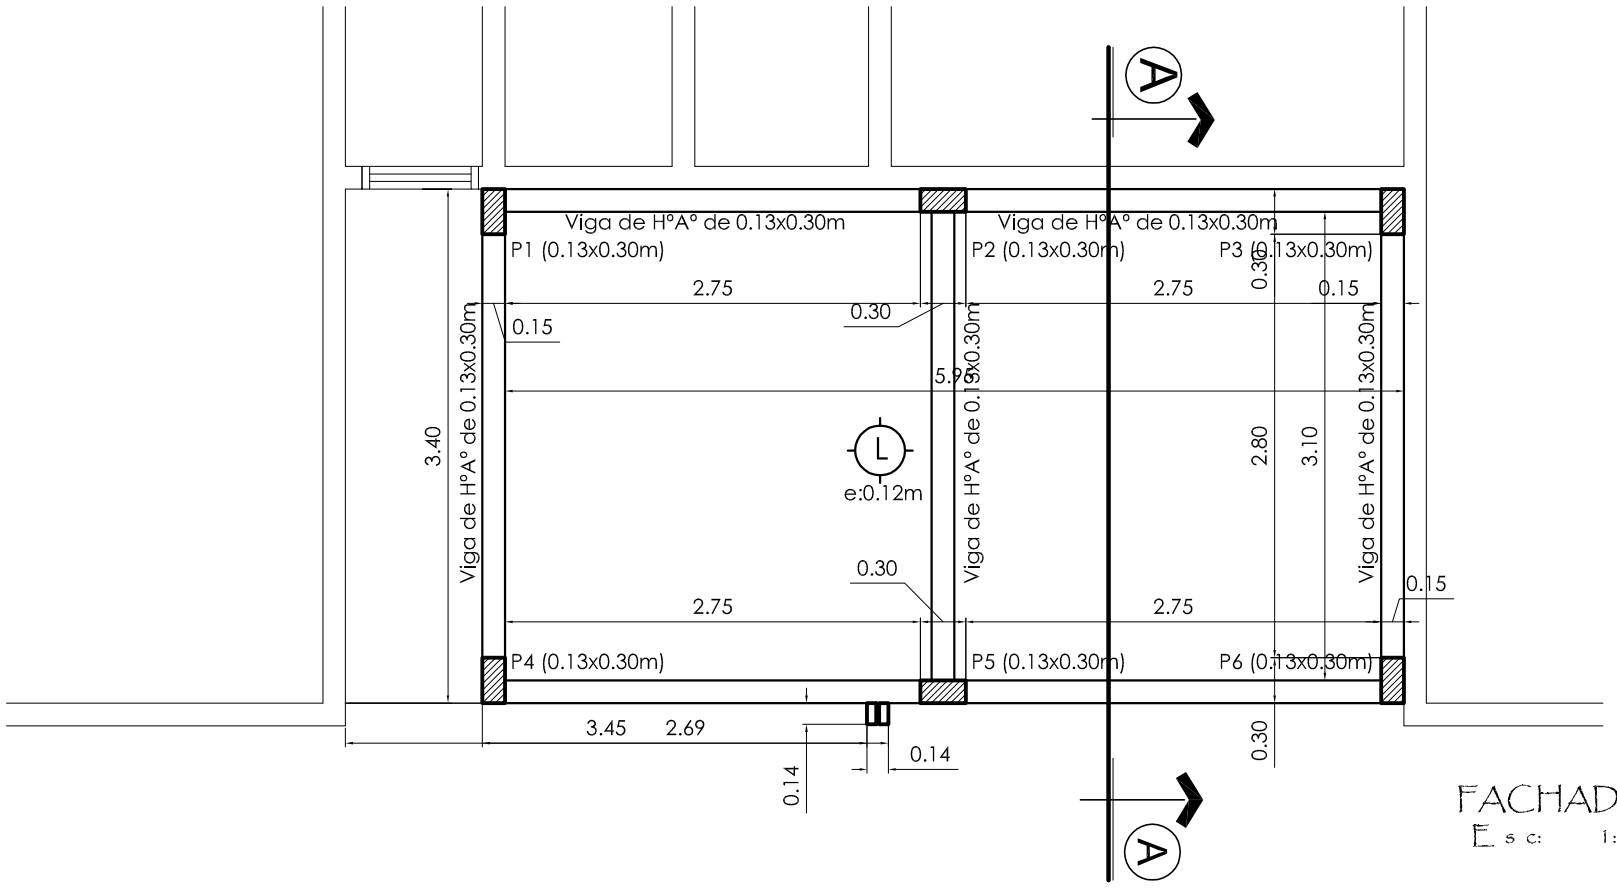

FACHADA
Esc: 1:50

PLANTA DE ENCOFRADO Y FACHADA

Esc: 1:50

Mara L. González Cabrera
Reg. M.O.P.C Nº 2049

MUNICIPALIDAD DE AYOLAS

Agosto 2015

"READECUACION DE 4 AULA"
Colegio Nacional de E.M.D. Villa Permanente

LAMINA: 4