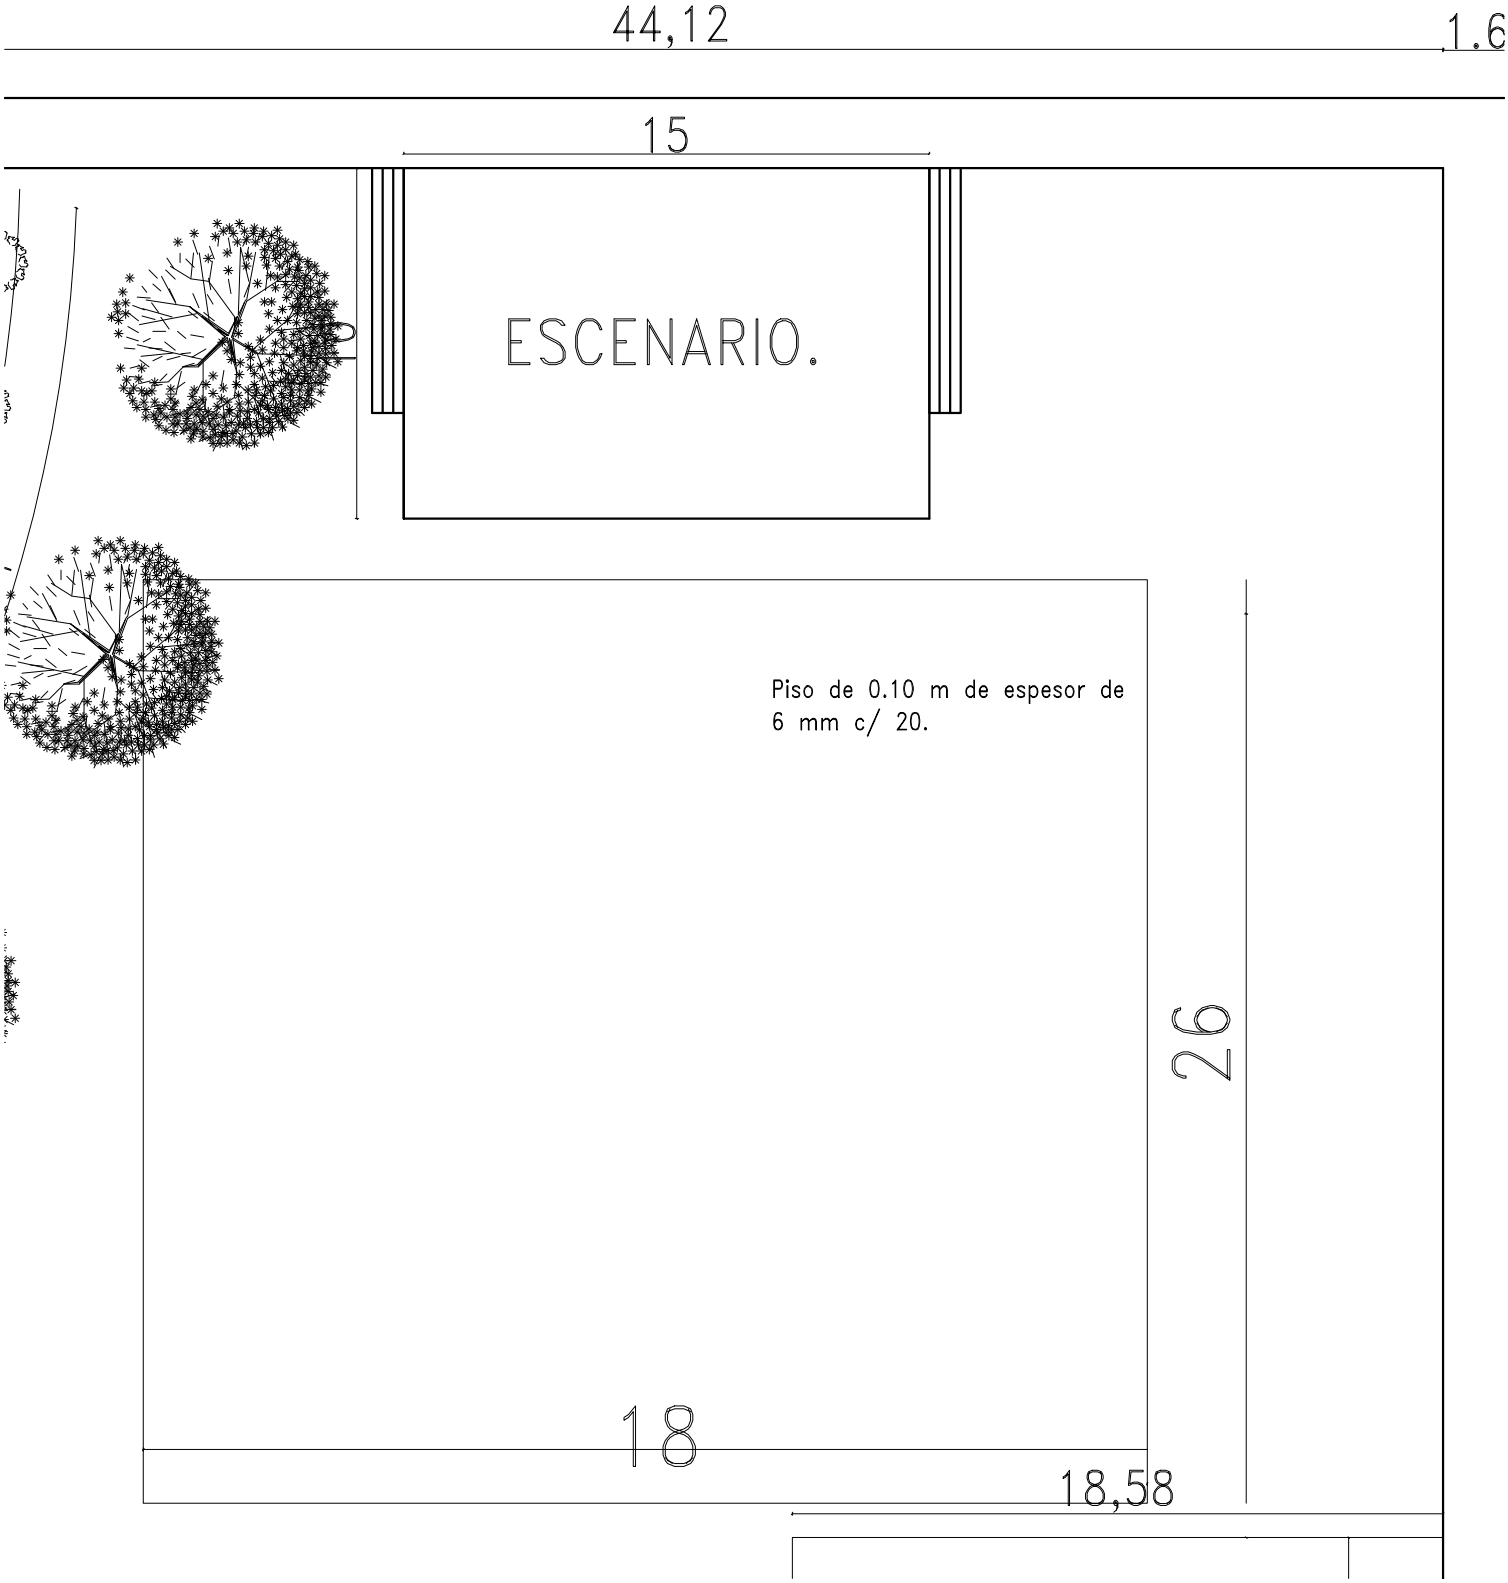
44,12
1.6
15
ESCENARIO.
Piso de 0.10 m de espesor de
6 mm c/ 20.
26
18
18,58