Proyecto a ejecutar: Construcción Vereda

Beneficiario: Esc. Bás. N° 77 Encarnación Alum Vivé y Centro N° 9-80

Contratante: Municipalidad de Paraguarí

Profesional encargado: Ing. Julio Godoy

Ubicación: Calle Mcal Estigarribia y Calle Casildo Brizuela - CIUDAD DE PARAGUARÍ

CONSTRUCCIÓN DE VEREDA

PLANILLA DE COMPUTO Y PRESUPUESTO

1	2	3	4	5	6
Ítem	**Descripción**	**Unidad de Medida**	**Cantidad**	**Precio Unitario (IVA incluido)**	**Precio Total (IVA incluido)**
a)	TRABAJOS PRELIMINARES				
a.1	Nivelacion topográfica, replanteo y marcación de obra	ml	219,78		
b)	MOVIMIENTO DE SUELO				
b.1	Exacavación manual en suelo duro	m3	174,27		
b.2	Remosion de estructuras existentes	gl	1,00		
b.3	Retiro de basuras y material excedente	m3	142,50		
d)	VEREDA				
d.1	Provisión y colocacion de cordones de hormigon prefabricados de espesor =10 cm, altura= 40 cm (fck= 18 MPA)	ml	226,00		
d.2	Macizada de cordones con mortero 1:3 (cemento : arena lavada)	ml	226,00		
d.3	Contrapiso de hormigon de cascotes	m2	792,15		
d.4	Piso antideslizante 30x30 color a definir	m2	792,15		
d.5	Relleno y compactación con suelo seleccionado	m3	67,13		
f)	Servicios generales(señalización de obra, instalación de baños portatiles, equipos de protección para el personal)	gl	1,00		
g)	LIMPIEZA FINAL				
g.1	Limpieza final de obra	m2	792,00		
				TOTAL Gs	

Son guaraníes:

Ing. Julio César Godoy Gómez
Fiscal de Obras
Municipalidad de Paraguarí

Ubicación Georefencial
Obra: Costrucción de Vereda en la Esc. Bas. N° 77
Encarnación Alum Vivé y Centro N° 9 80

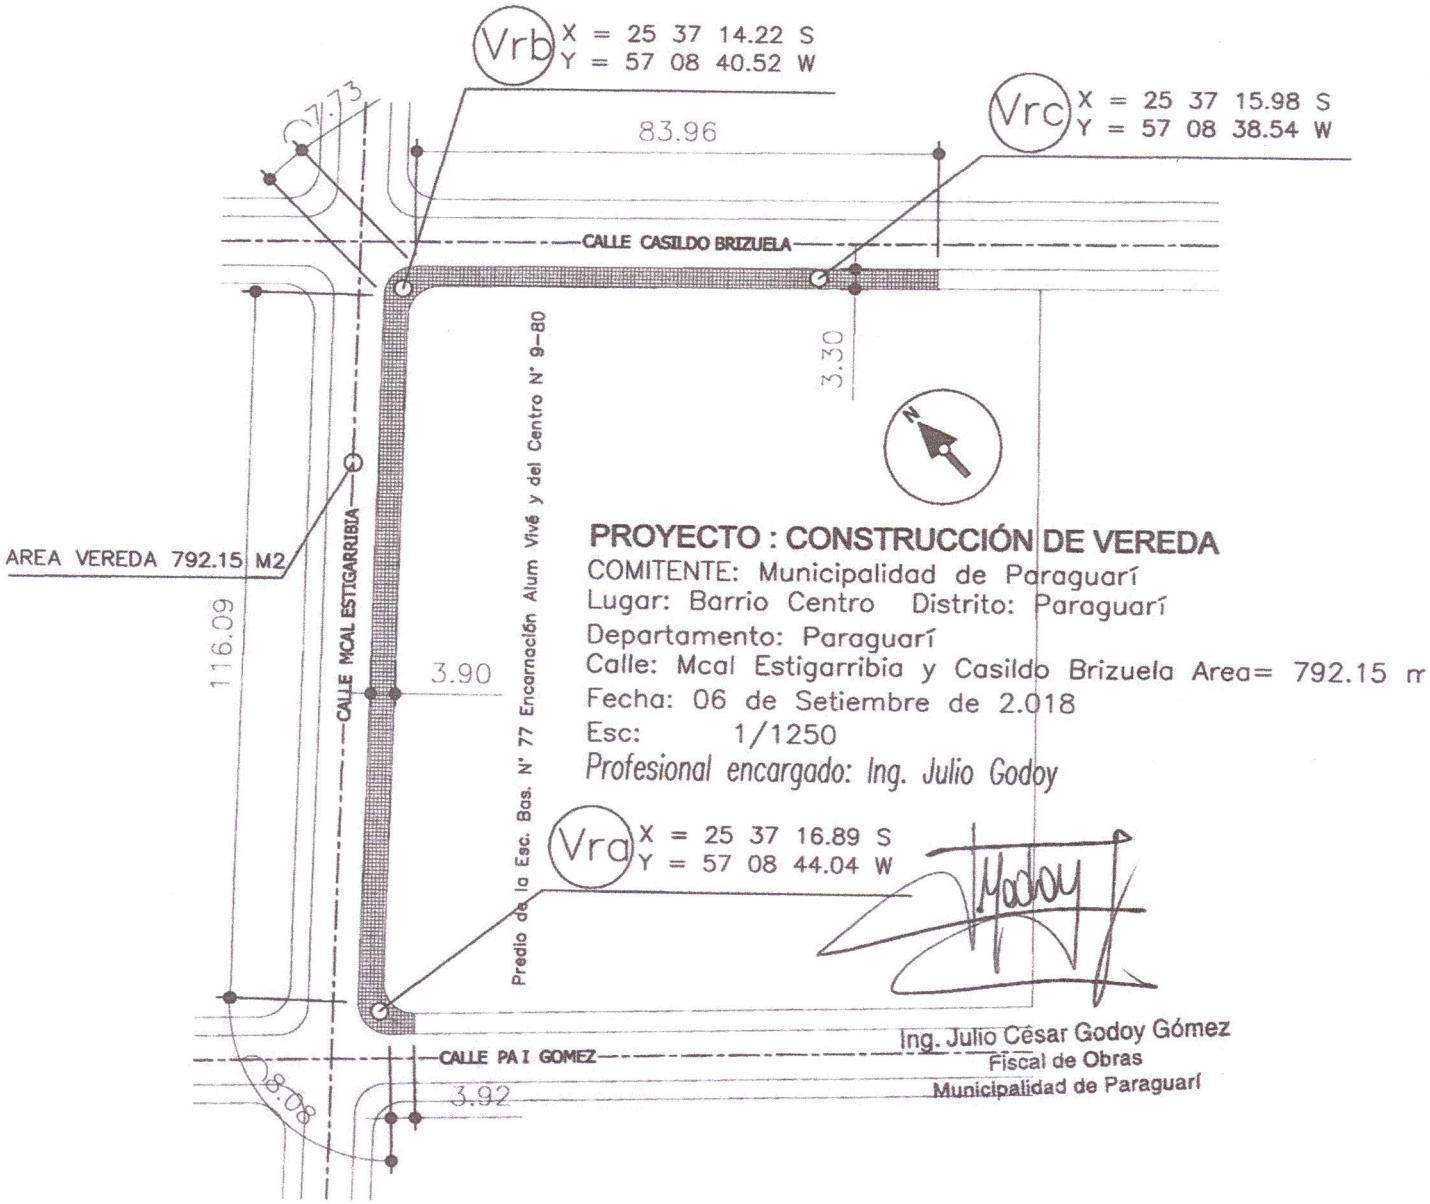
Vrb X = 25 37 14.22 S
Y = 57 08 40.52 W
Vrc X = 25 37 15.98 S
Y = 57 08 38.54 W
Vra X = 25 37 16.89 S
Y = 57 08 44.04 W
83.96
7.73
CALLE CASILDO BRIZUELA
3.30
N
AREA VEREDA 792.15 M2
116.09
CALLE MCAL ESTIGARRIBIA
3.90
Predio de la Esc. Bas. N° 77 Encarnación Alum Vivé y del Centro N° 9-80
PROYECTO : CONSTRUCCIÓN DE VEREDA
COMITENTE: Municipalidad de Paraguarí
Lugar: Barrio Centro Distrito: Paraguarí
Departamento: Paraguarí
Calle: Mcal Estigarribia y Casildo Brizuela Area= 792.15 m
Fecha: 06 de Setiembre de 2.018
Esc: 1/1250
Profesional encargado: Ing. Julio Godoy
CALLE PA I GOMEZ
8.08
3.92
Ing. Julio César Godoy Gómez
Fiscal de Obras
Municipalidad de Paraguarí