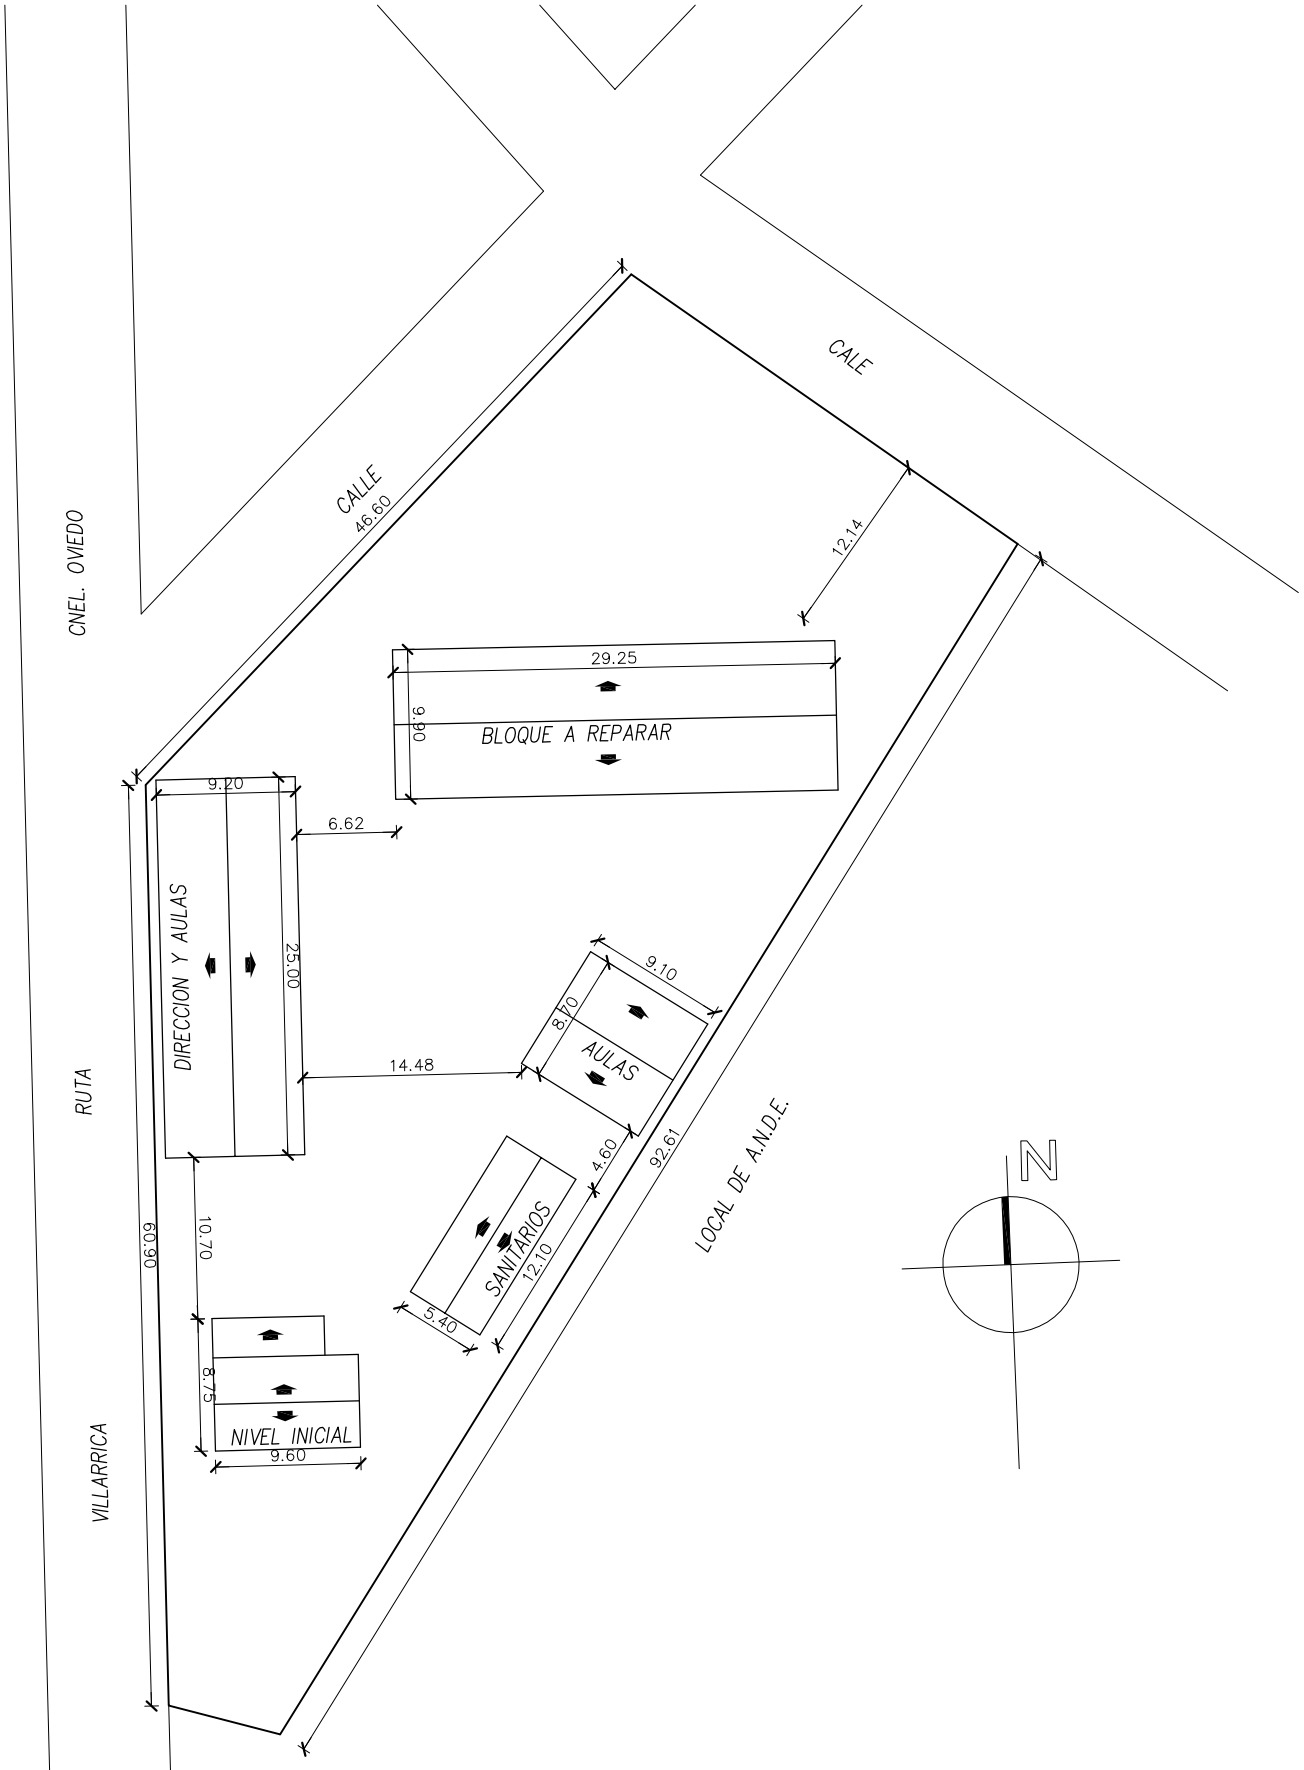

"JUAN CORONEL BARRIOS"

PLANTA DE UBICACION

ESCALA 1/500