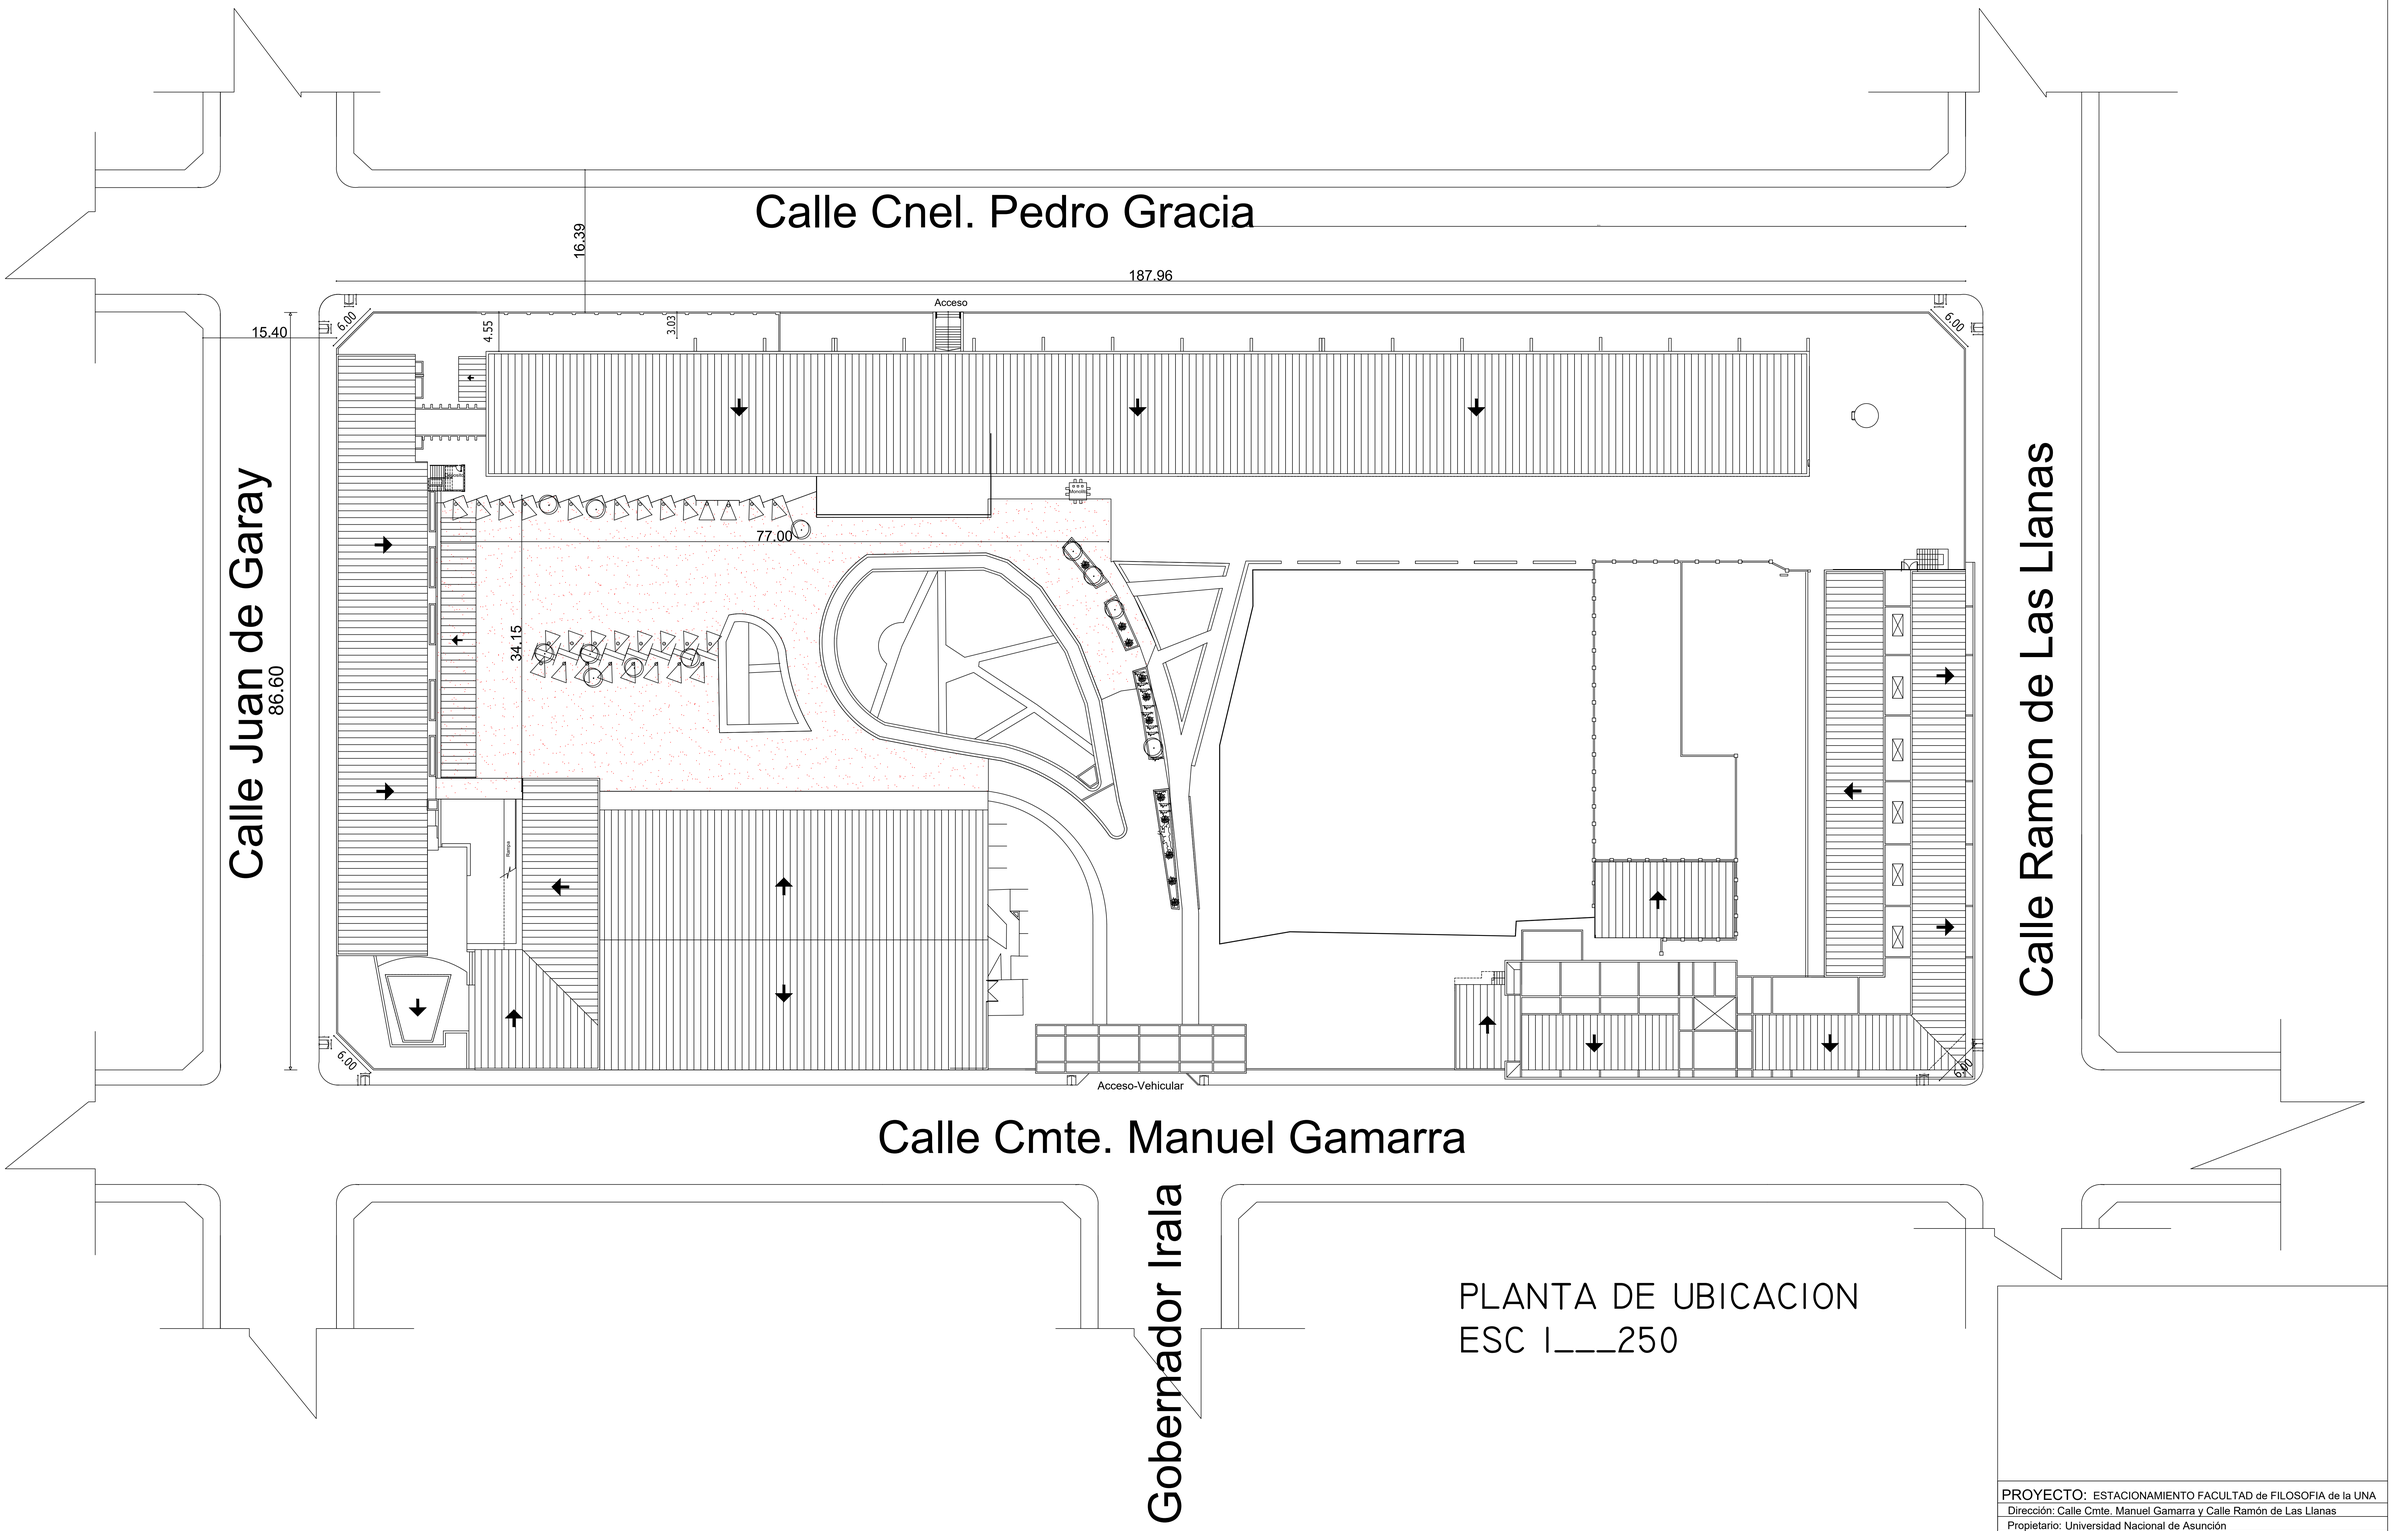

PLANTA DE UBICACION
ESC I___250

PROYECTO: ESTACIONAMIENTO FACULTAD de FILOSOFIA de la UNA	
Dirección: Calle Cmte. Manuel Gamarra y Calle Ramón de Las Llanas	
Propietario: Universidad Nacional de Asunción	
Dirección: Calle Cmte. Manuel Gamarra y Calle Ramón de Las Llanas	
Profesional: Arq. BERNARDO R. MORAY SALDIVAR	Pat.Munic.Nº: 21.975
Direccion: Calle Cmte. Manuel Gamarra y Calle Ramón de Las Llanas	
Sup. de terr.: 14.999,12 m2	Cta.Cte.Ctral. Nº: 10-0111-00 / 10-0112-00
Sup. Const.: 12.598 m2	Sup. ESTACIONAMIENTO.: 2.119,00 m2

Propietario

BERNARDO ROBERTO MORAY S.
ARQUITECTO
REG. PROF. Nº 1544
RUC: 1238929-3
TEL: 0481 - 460501