Municipalidad de José Domingo Ocampos

UNIDAD OPERATIVA DE CONTRATACIONES

Departamento de Caaguazú- Paraguay

Creado por Ley N° 1299/87

RUC: 80014634 / 4 TEL. (0527) 20069

PROYECTO: REFACCIÓN GENERAL ESC. BÁS. Nº 1922 PADRE GUIDO CORONEL - CALLE ALEGRE
DISTRITO DE JOSÉ DOMINGO OCAMPOS

Nº	Descripción	Cantidad	Unidad	Precio Unitario	Precio Total
1	Refaccion General de techo				
1.1	Demolición General de techo con recuperacion de materiales	243,6	m2		
1.2	Vigas de madera 4"x8" para galeria y cumbrera	26	ml		
1.3	Mamposteria de elevación 0.15 m para adecuación de pendiente de techo por cambio de posición de Galería	100	m2		
1.4	Revoque a 1 capa filtrado de paredes	150	m2		
1.5	Demolición General y cambio total de techo con maderamen tratado con químico anti cupi´i, tejas y tejuelitas ceramicos	243,6	m2		
2	Aberturas metalicas				
2.1	Ventana metalica nueva 1.20x1.00 tipo balancín, incluye vidrios	11	Unid.		
2.2	Puerta metalica nueva 0.80x2.10 incluye herraje completo	4	Unid.		
3	Galeria nueva en lado opuesto a la existente				
3.1	Cimiento, nivelación de mamposteria de 0.30 ladrillo común para borde de galería	65	m2		
3.2	Pilares de mamposteria 0.40x0.40	20,8	ml		
3.3	Relleno y compactación de suelo en galería	32,5	m3		
4	Pisos				
4.1	contrapiso de cascotes	195	m2		
4.2	Carpeta con mezcal 3:1 + hidrofugo con terminación alisada de cemento fino filtrado	195	m2		
5	Pintura				
5.1	Pintura General a la cal con fijador previo sellado de grietas y fisuras de paredes	488	m2		
6	Instalacion electrica nueva				
6.1	Ventiladores de techo	7	Unid.		
6.2	Artefacto fluorescente 2x40W de adosar	25	Unid.		
6.3	Pico toma corriente	20	Unid.		
6.4	Tablero General	1	Unid.		
6.5	Circuito electrico nuevo completo	125	ml		
6.5	Limpieza final y retiro de escombros	1	gb		
	TOTAL				

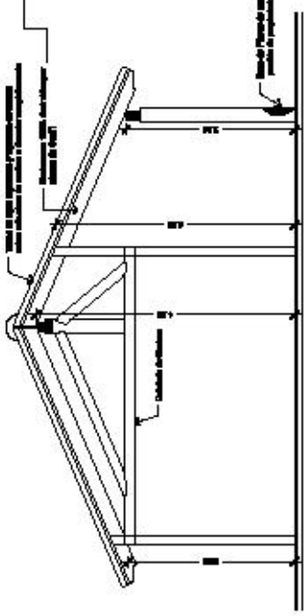

CORTE TRANSVERSAL A-A ACTUAL
ESCALA 1/50

MUNICIPALIDAD DE JOSÉ D. OCAMPOS
DPTO. CAAGUAZÚ - PARAGUAY

PROYECTO DE REFACCIÓN GENERAL
ESC. BÁS. Nº 1922 PADRE GUIDO CORONEL - CALLE ALEGRE

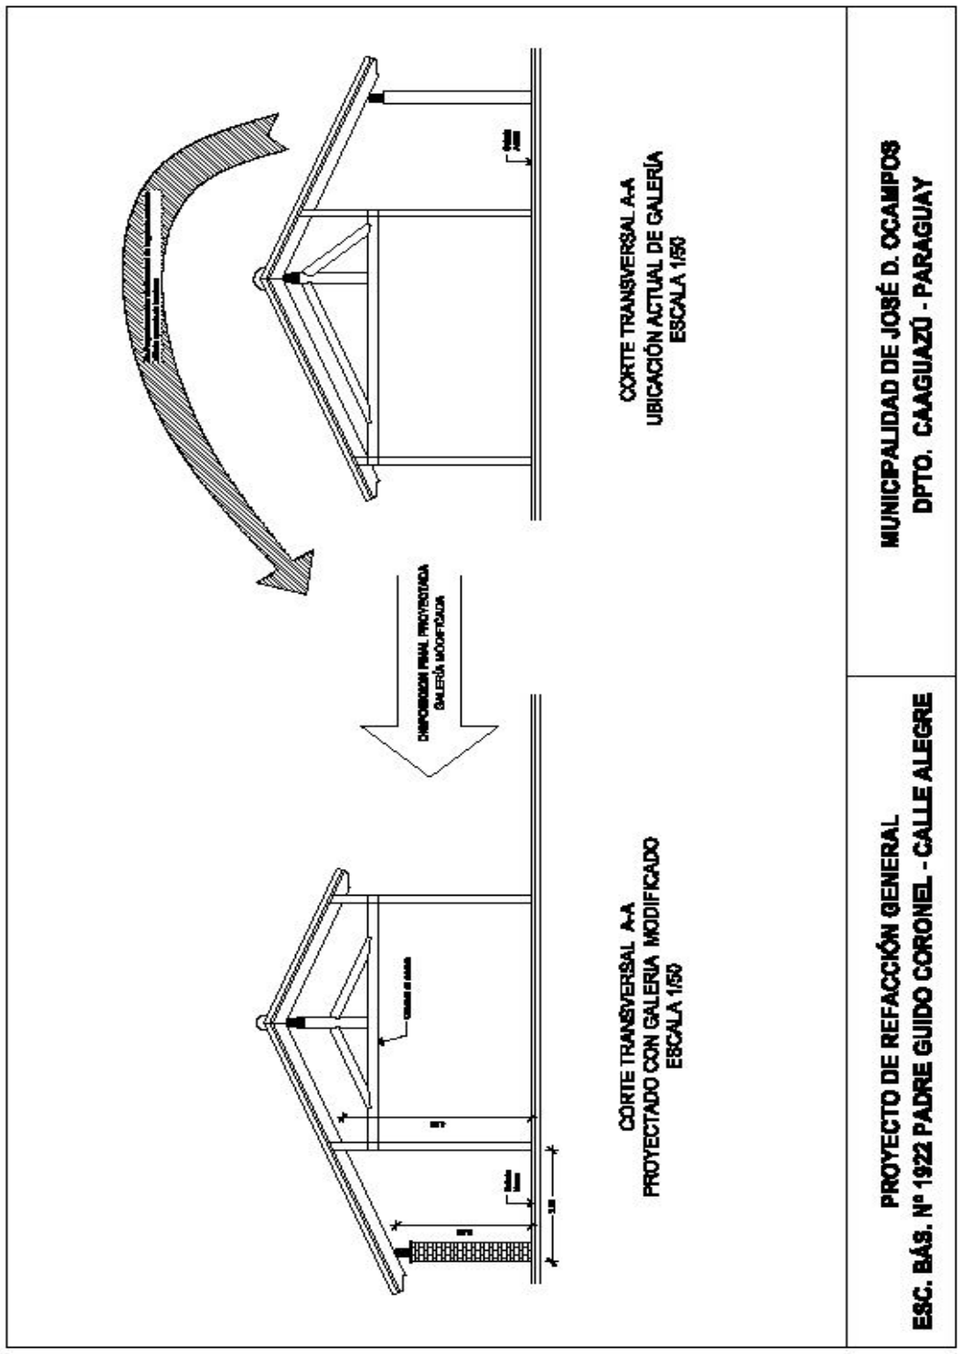
CORTE TRANSVERSAL A-A
UBICACIÓN ACTUAL DE GALERÍA
ESCALA 1/50
DISPOSICIÓN FINAL PROYECTADA
GALERÍA MODIFICADA
CORTE TRANSVERSAL A-A
PROYECTADO CON GALERIA MODIFICADO
ESCALA 1/50
MUNICIPALIDAD DE JOSÉ D. OCAMPOS
DPTO. CAAGUAZÚ - PARAGUAY
PROYECTO DE REFACCIÓN GENERAL
ESC. BÁS. Nº 1922 PADRE GUIDO CORONEL - CALLE ALEGRE