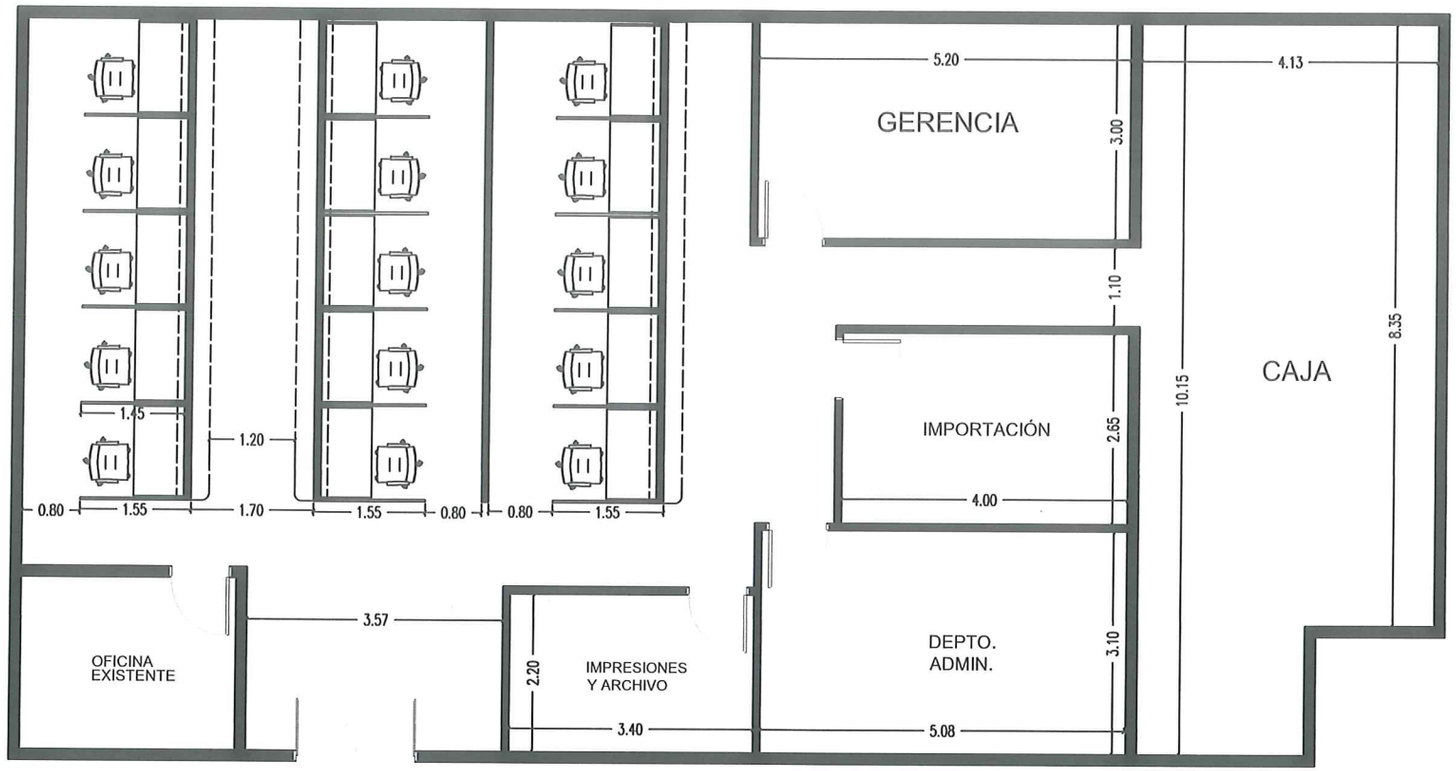


**PLANO ARQUITECTÓNICO**

ESC_____1/100

# ADECUACIÓN DE OFICINAS DE LA GERENCIA DE CARGAS AEREAS

| PROYECTO | APROBACION | SUPERFICIE DE PROYECTO | LÁMINA N° |
|---|---|---|---|
| Arq. Nicole Gallardo<br>DEPARTAMENTO DE PROYECTOS AEROPORTUARIOS | Arq. Beatriz Giuzio<br>SUBDIRECCION DE INFRAESTRUCTURA | 197 M2 | 01 |

DINAC

DIRECCION NACIONAL DE AERONAUTICA CIVIL

SUBDIRECCION DE INFRAESTRUCTURA