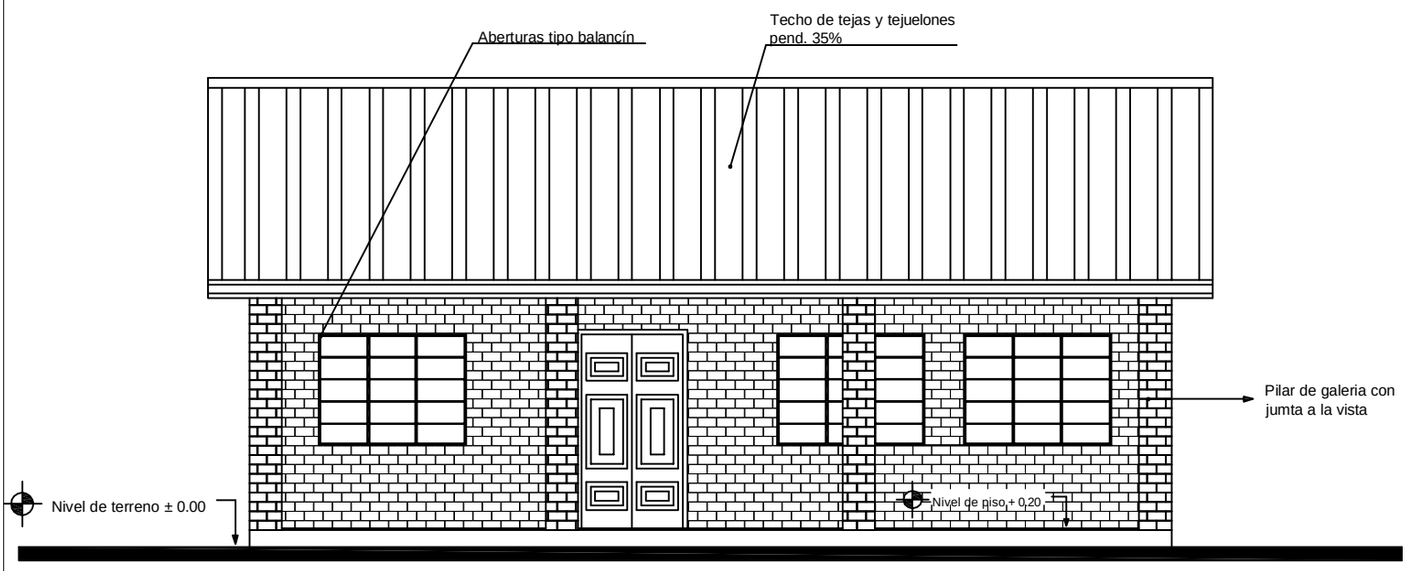

FACHADA FRONTAL
ESC.: 1/100

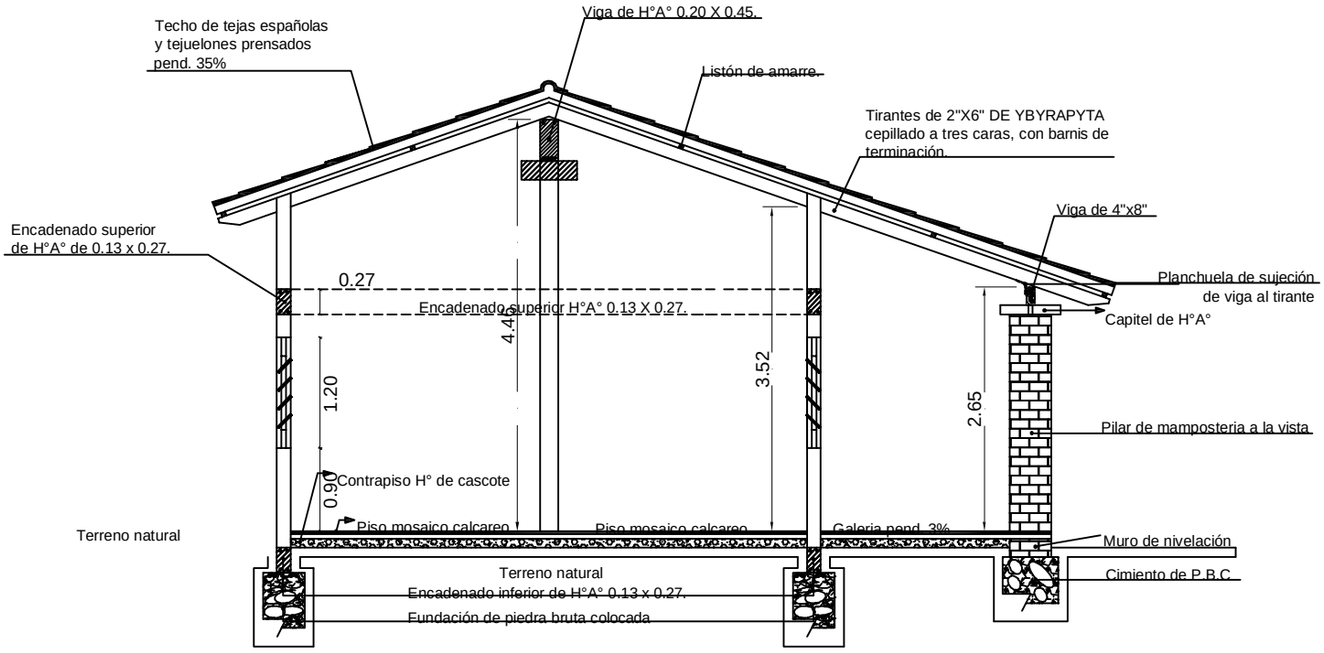

CORTE
ESC.: 1/100

PROYECTO: CONSTRUCCION DE COMEDOR	
PROPIETARIO: ESC. BAS. N° 342 GRAL JOSE MARIA BRUGUEZ	UBICACION: RUTA Nº 1 KM 58
PROFESIONAL: ARQ. VICTOR MANUEL PANIAGUA	CIUDAD: YAGUARON
PROFESIONAL	PROPIETARIO