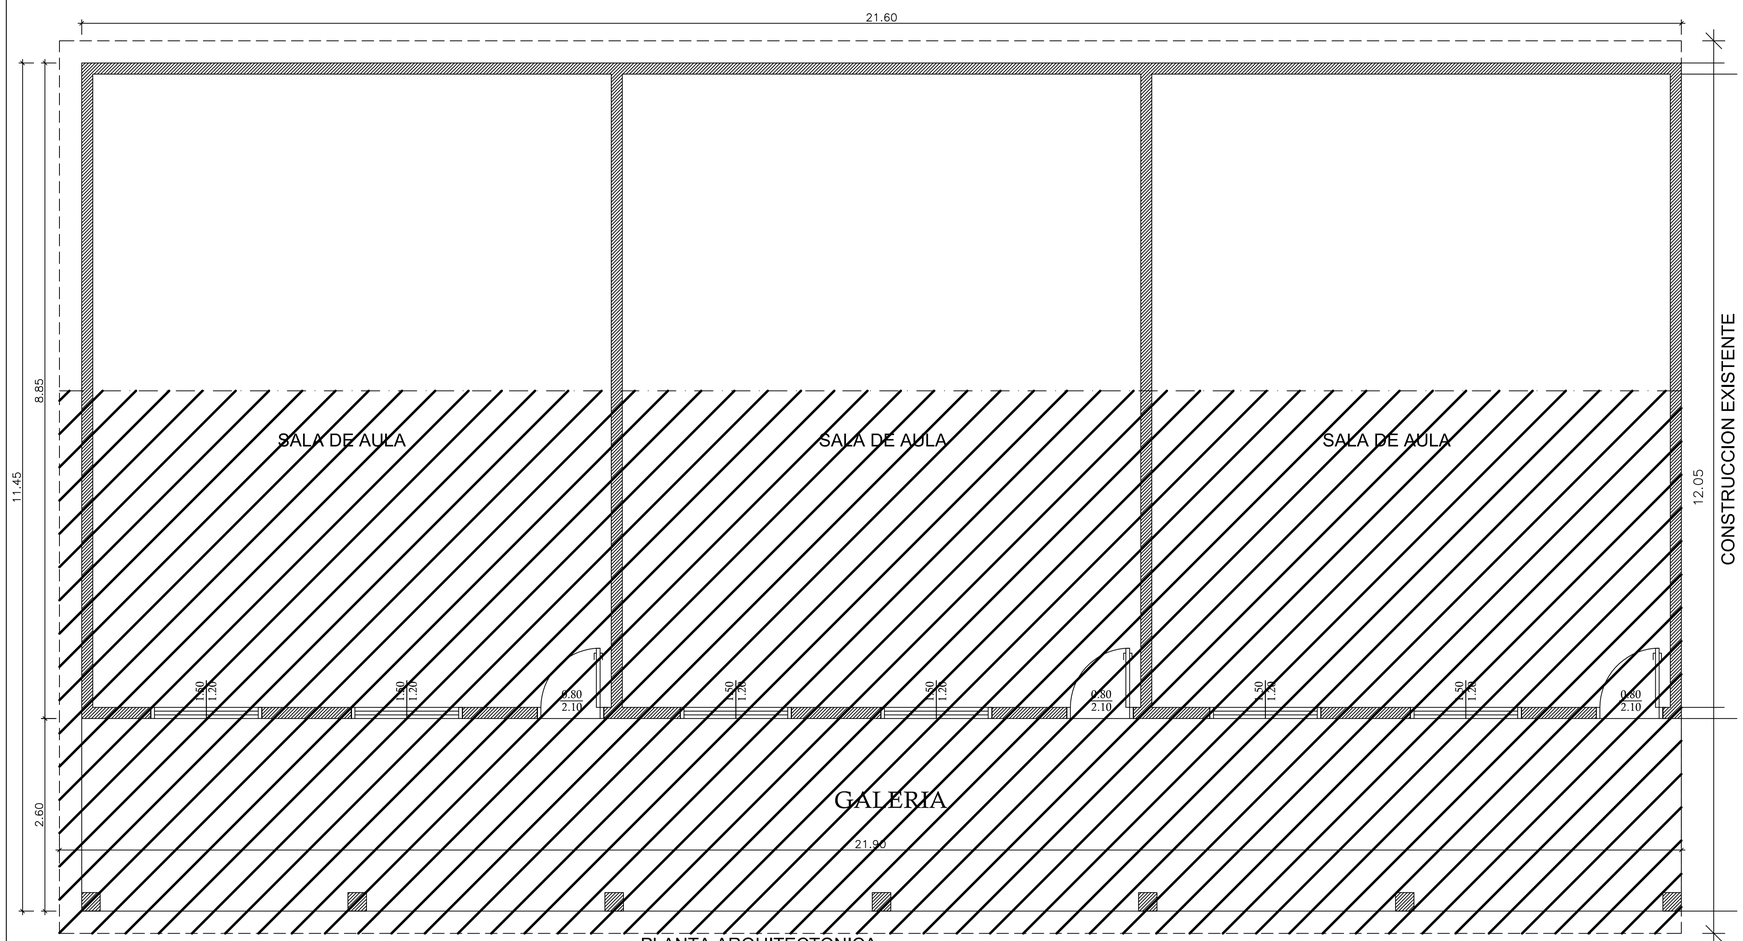

PLANTA ARQUITECTONICA

ESCALA 1:50

ZONA DE TRABAJO

PLANTA DE UBICACION DE LA OBRA

DETALLES DE LA PRESENTE OBRA

1- Reparación de techos.

- Reposición de tejas, sobre tejuelones-

MUNICIPALIDAD DE PDTE. FRANCO

DIRECCIÓN DE OBRAS

"Administracion Abog. Alcides Fernandez"

Refaccion - Escuela San Francisco de Asis N° 3593

Ubicacion: Barrio San Francisco

Director Obras: Sr. Wilfrido Benitez

Jefe Obras: Sr. Julio Benitez

Proyecto: Ing. Jr. Enrique Jara Lopez

Fecha : Junio /2013

Escala : Indicada