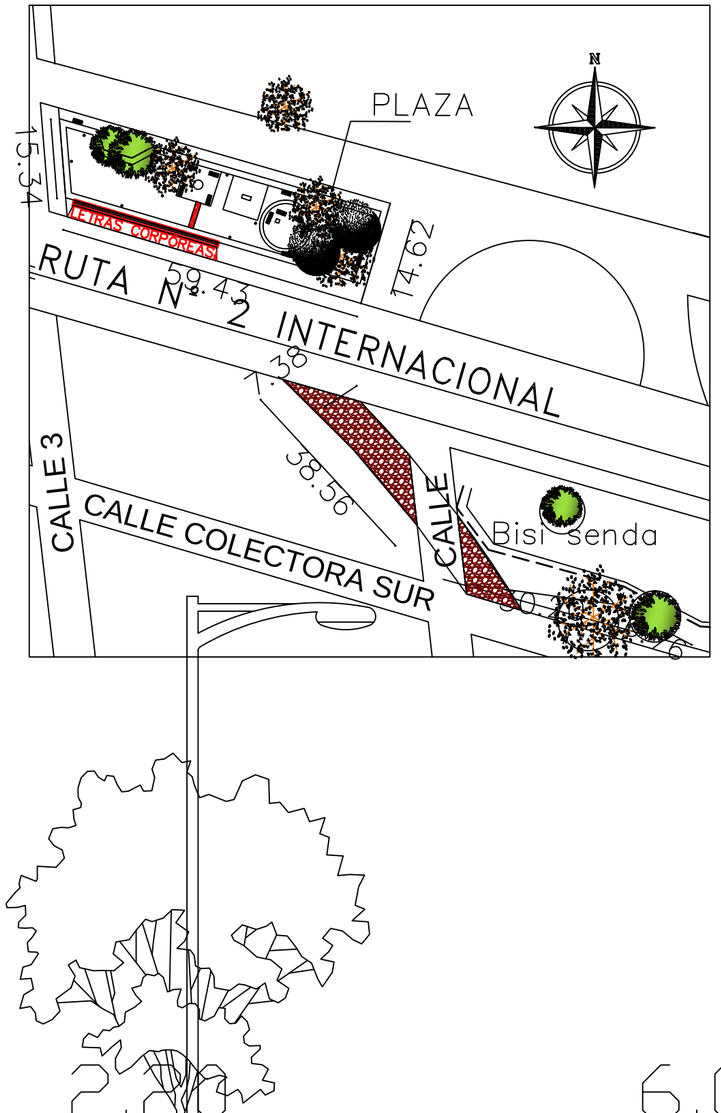

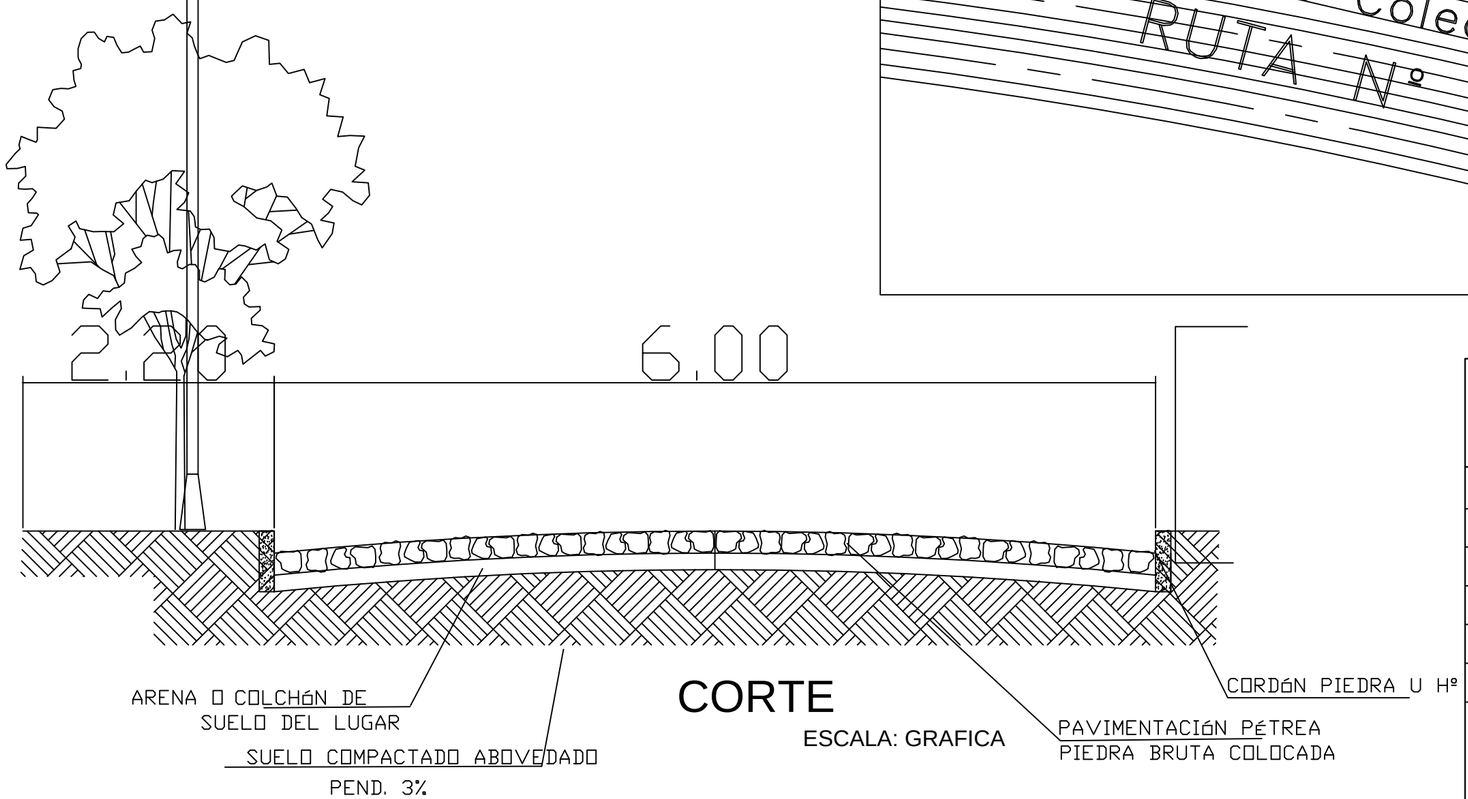

MUNICIPALIDAD DE JOSÉ DOMINGO OCAMPOS

UBICACION:	DISTRITO DE JOSÉ DOMINGO OCAMPOS
PROFESIONAL:	ARQ. BERNARDO ROBERTO MORAY
OBRA:	CONSTRUCCIÓN DE PAVIMENTO PÉTREO
	EMPEDRADO EN VARIAS CALLES DEL CENTRO
BARRIO:	CENTRO
SUPERFICIE:	1.580 M2

PLANTA UBICACIÓN
DETALLE CORTE

LAMINA
1

JULIO 2018