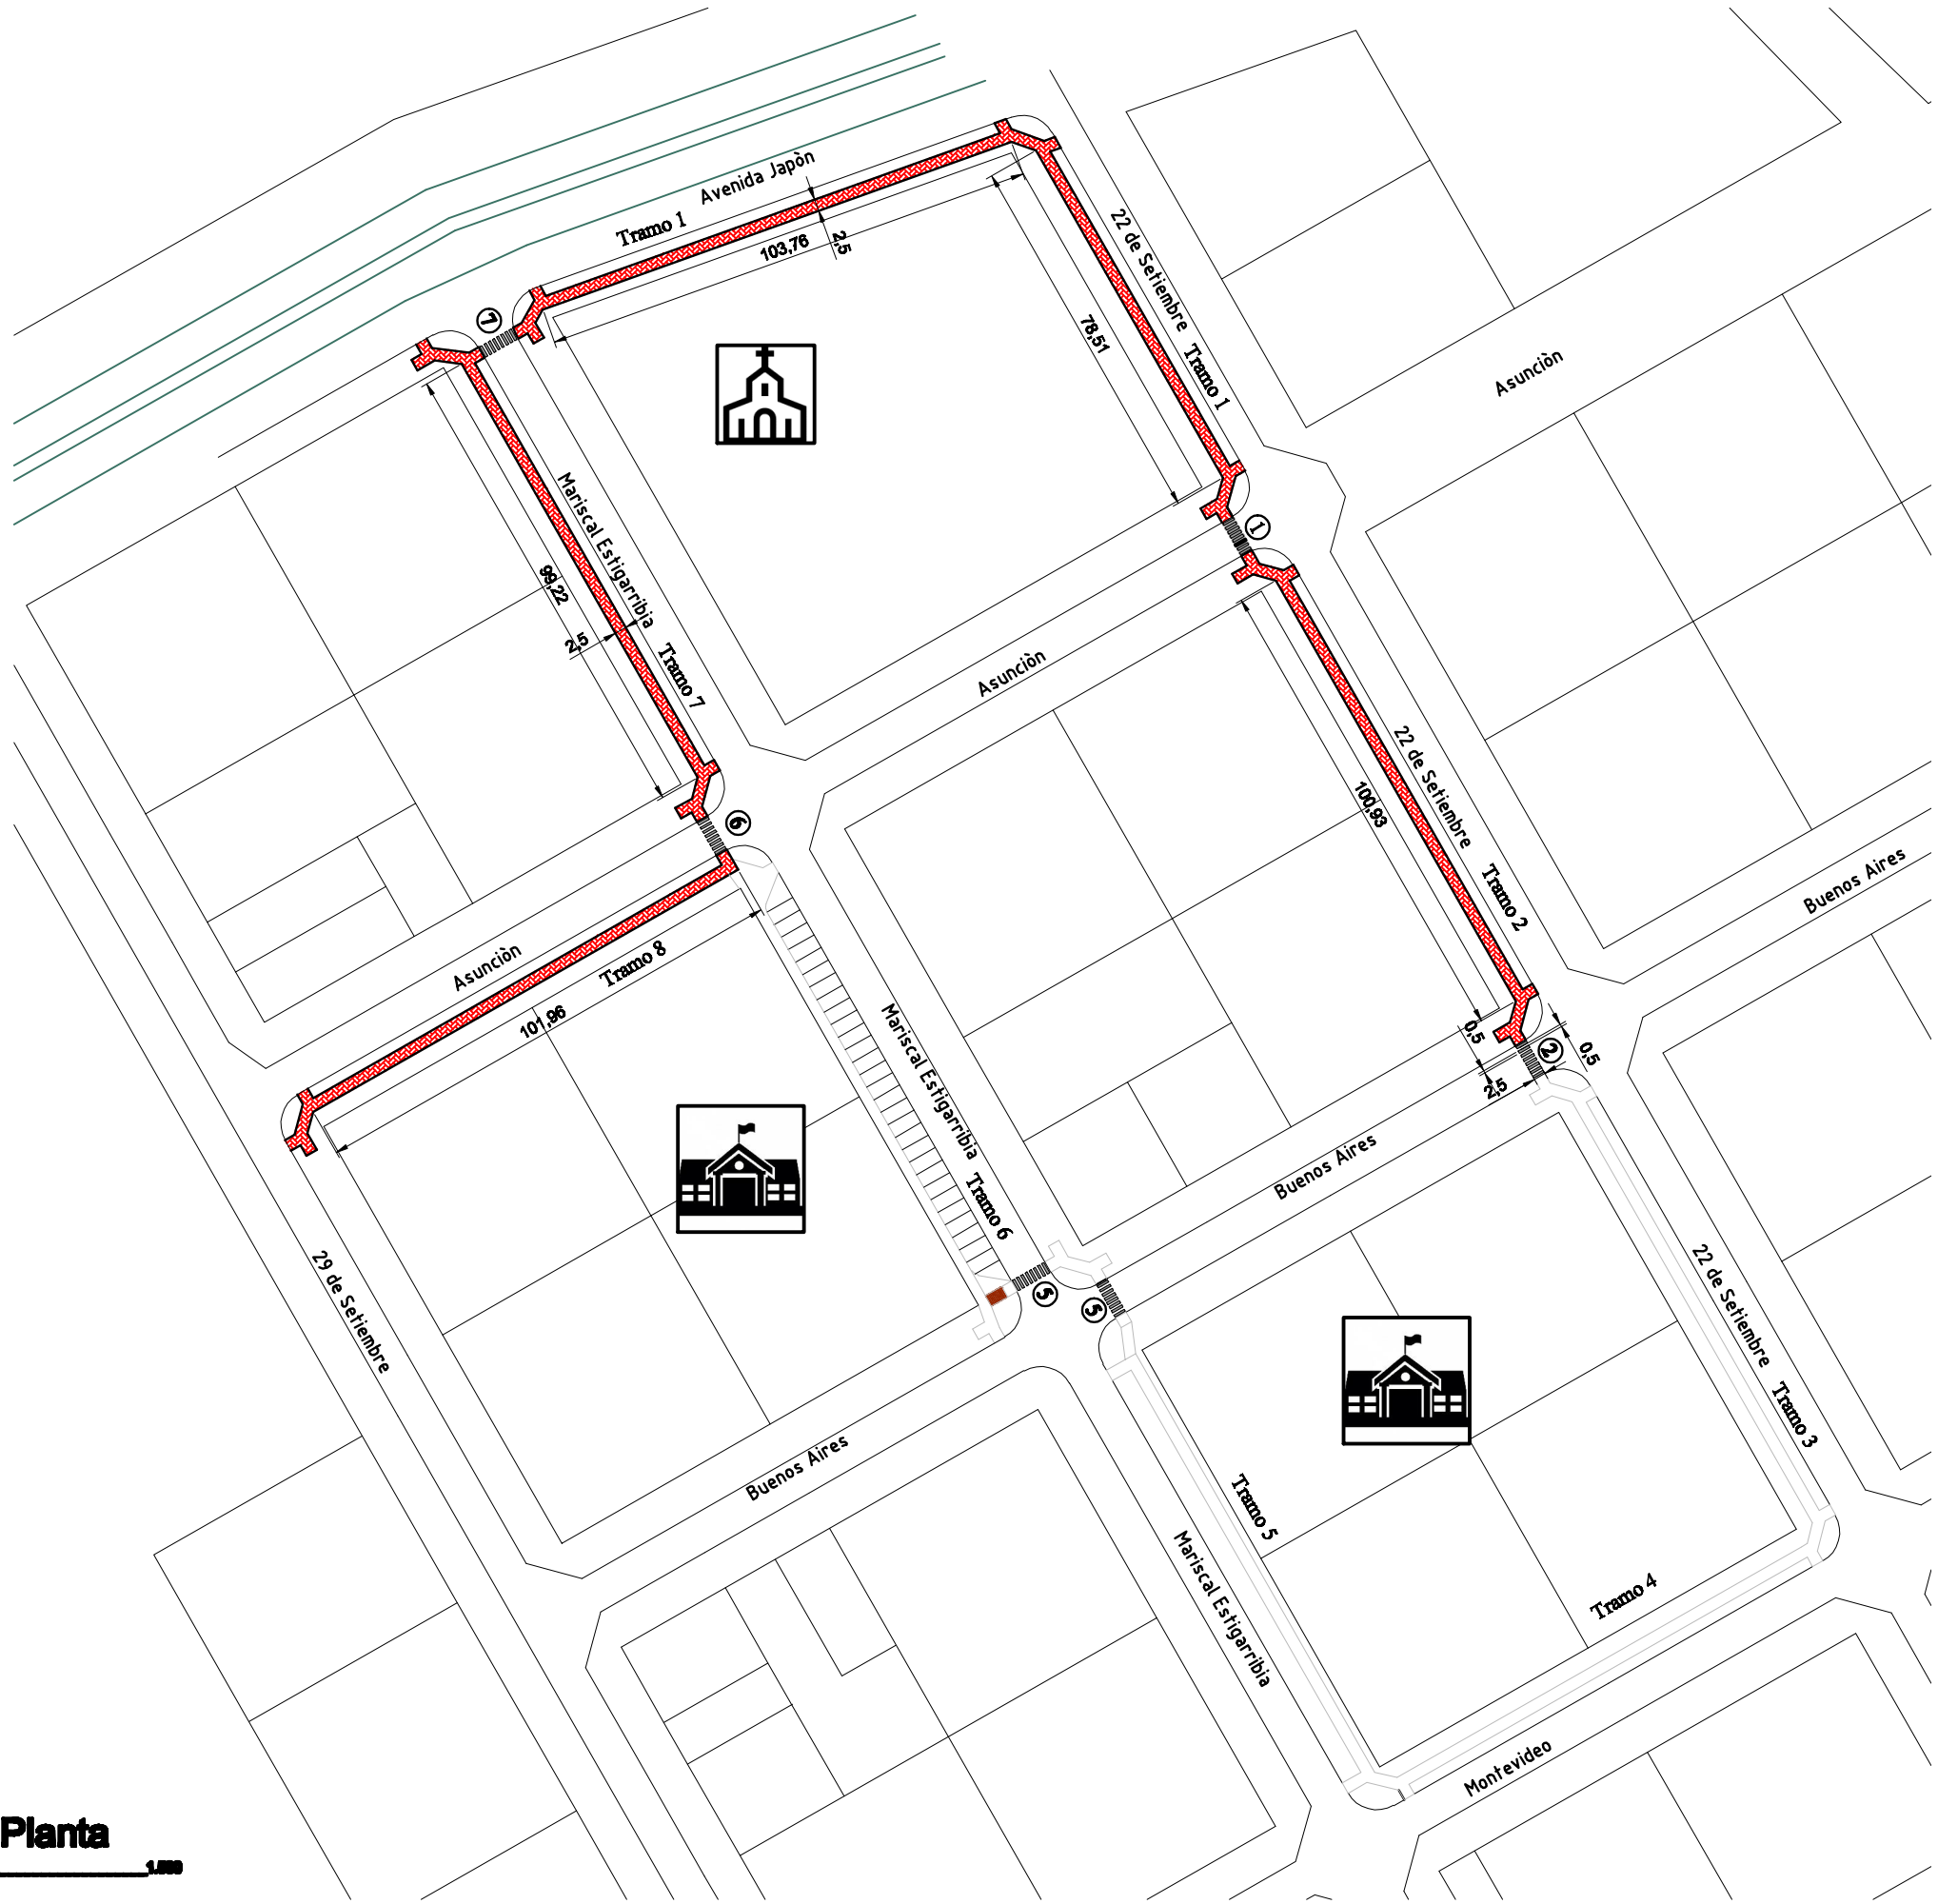

Planta

Esc.: 1:_____1.000

Accesos peatonales a Instituciones Educativas (1ra Etapa)	
Ubicación: Calles del Centro Urbano - Distrito de Pirapó	
Propietario del terreno: Municipalidad de Pirapó	
Proyecto: Arq. Nancy Franke	PAT. PROF. MOPC N°: 2.807
Superficie a Construir: 1.511,50 m²	
Proyectista	Aprobación