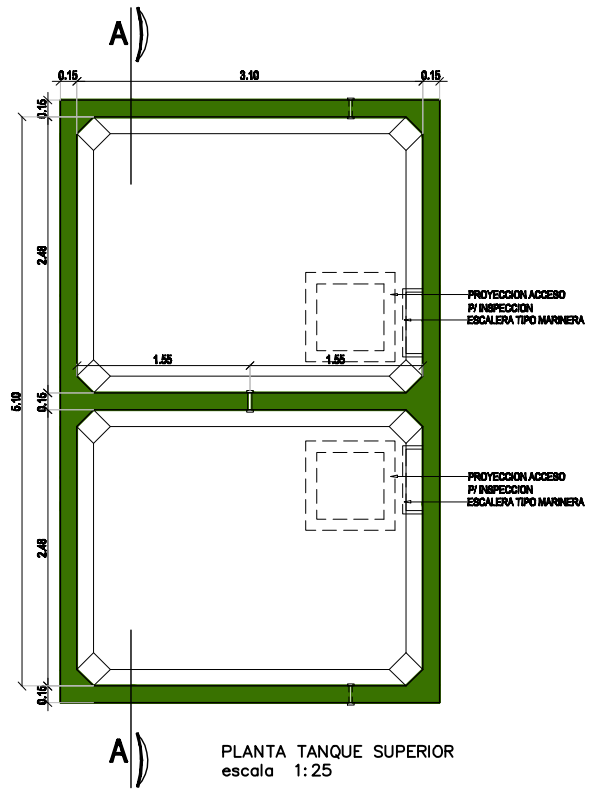

PLANTA TANQUE SUPERIOR
escala 1:25

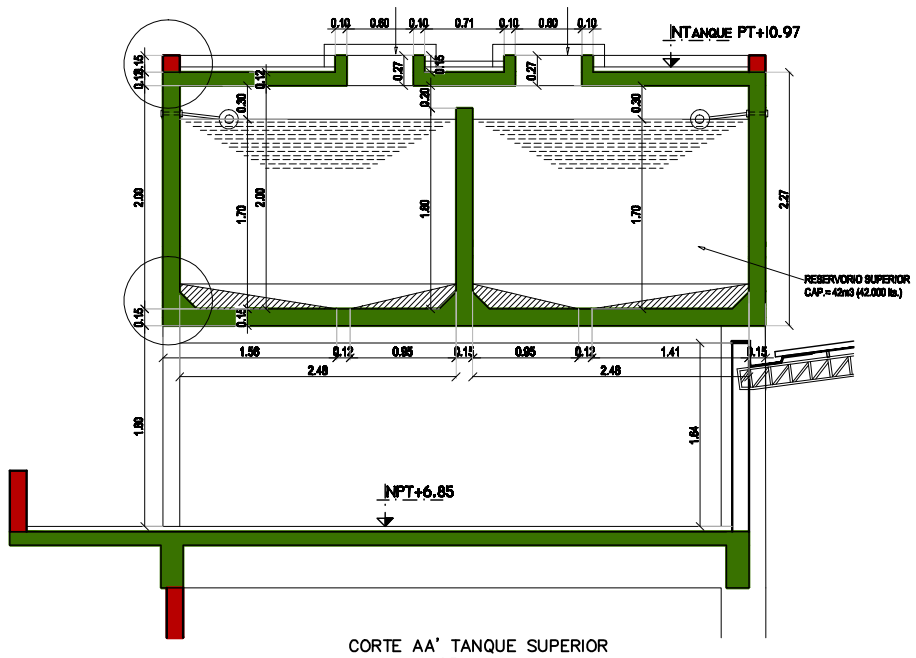

CORTE AA' TANQUE SUPERIOR
escala 1:25

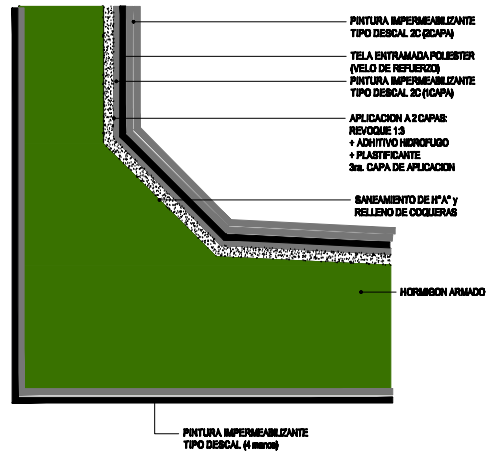

D1 AISLACION TANQUE SUPERIOR
escala 1:5

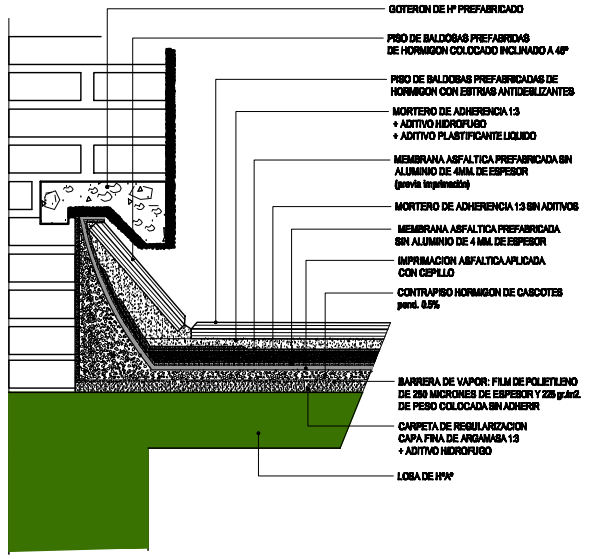

DETALLE 3
AISLACION DE TECHO TRANSITABLE
escala 1:5

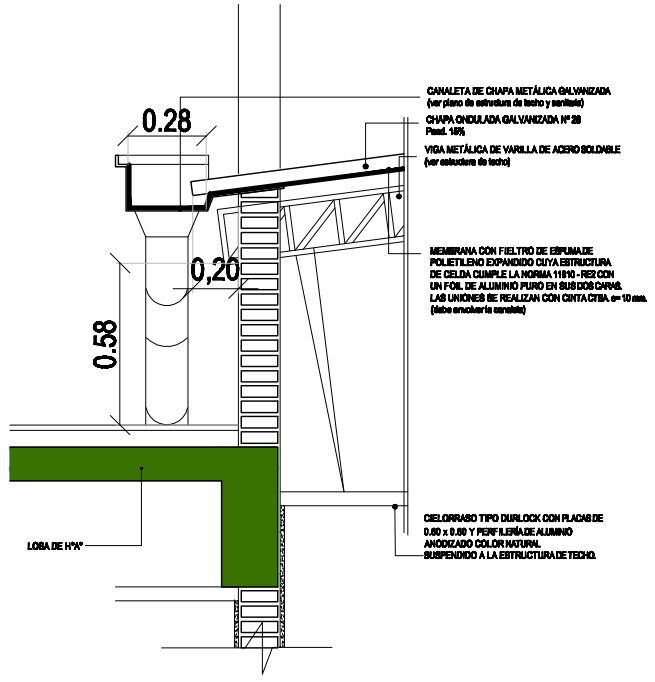

DETALLE 1B
AISLACION ESTRUCTURA DE TECHO METALICO
escala 1:10

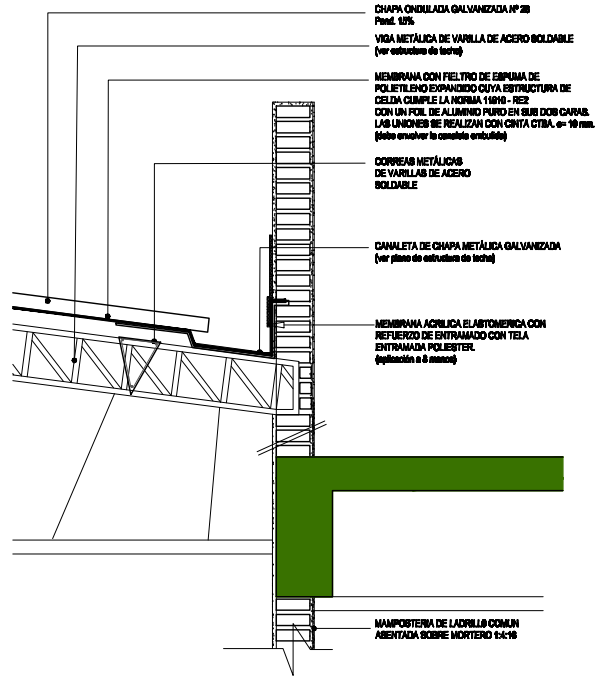

DETALLE 1A
AISLACION ESTRUCTURA DE TECHO METALICO
escala 1:10

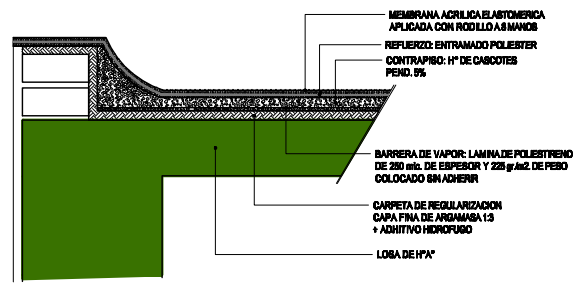

AISLACION TECHO TECHO NO TRANSITABLE
escala 1:5

GUARDERIA — DETALLE DE AISLACIONES

Ministerio Público
Fiscalía del Paraguay

MINISTERIO PUBLICO
FISCALIA GENERAL DEL ESTADO
BLOQUE GUARDERIA

UBICACION:	ALBERDI ENTRE AVDA. YGATIMI Y JEJUI
PROPIETARIO:	MINISTERIO PUBLICO
DIRECCIÓN:	CHILE E/ AVDA. YGATIMI Y JEJUI
PROFESIONAL:	DIRECCION DE OBRAS Y PROYECTOS — PAT.No: 15.542
DIRECCIÓN:	AVDA. YGATIMI E/ CHILE Y ALBERDI
CTA.CTE.CTRAL:	LOTE1: 10-0488-04 — LOTE2: 10-0488-27
SUP. TERRENO:	596,16 m2 — SUP.A CONSTRUIR: 520m2
SUP.A DEMOLER:	237 m2

HOJA: variable — LAMINA Nº: 44

PROFESIONAL — PROPIETARIO

Archivo CAD: PGR_GUARD-AIS-AISLACION