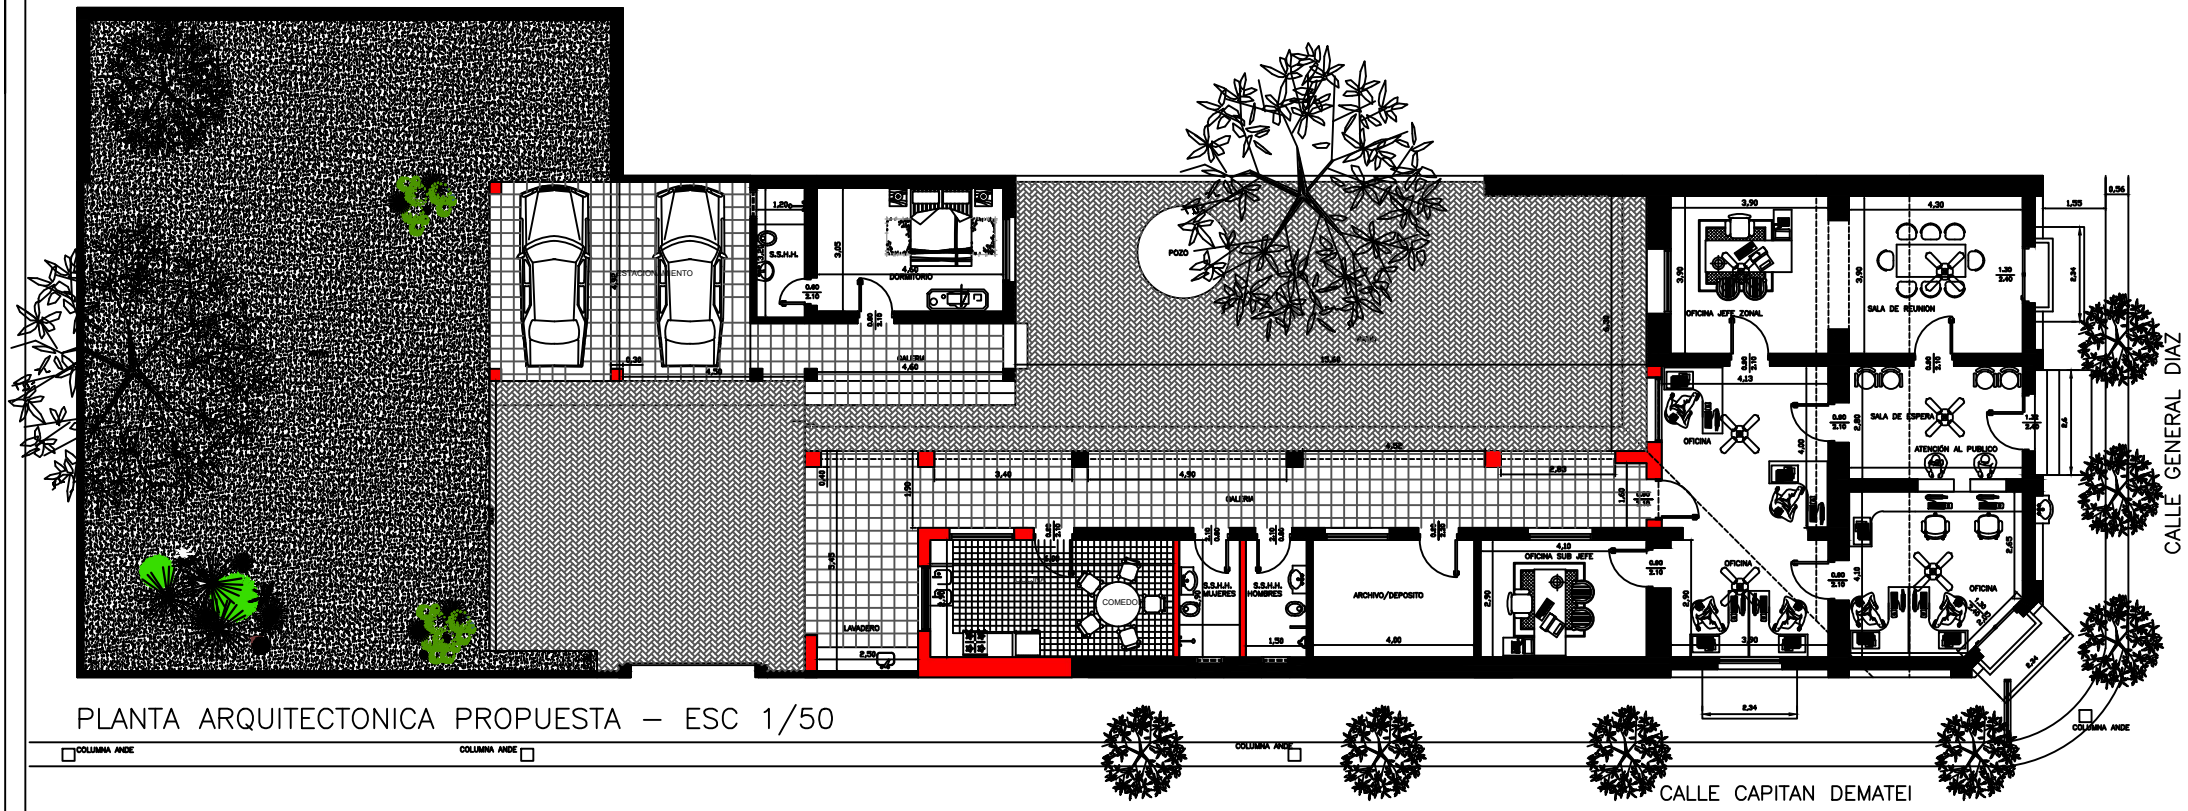

PLANTA ARQUITECTONICA PROPUESTA – ESC 1/50

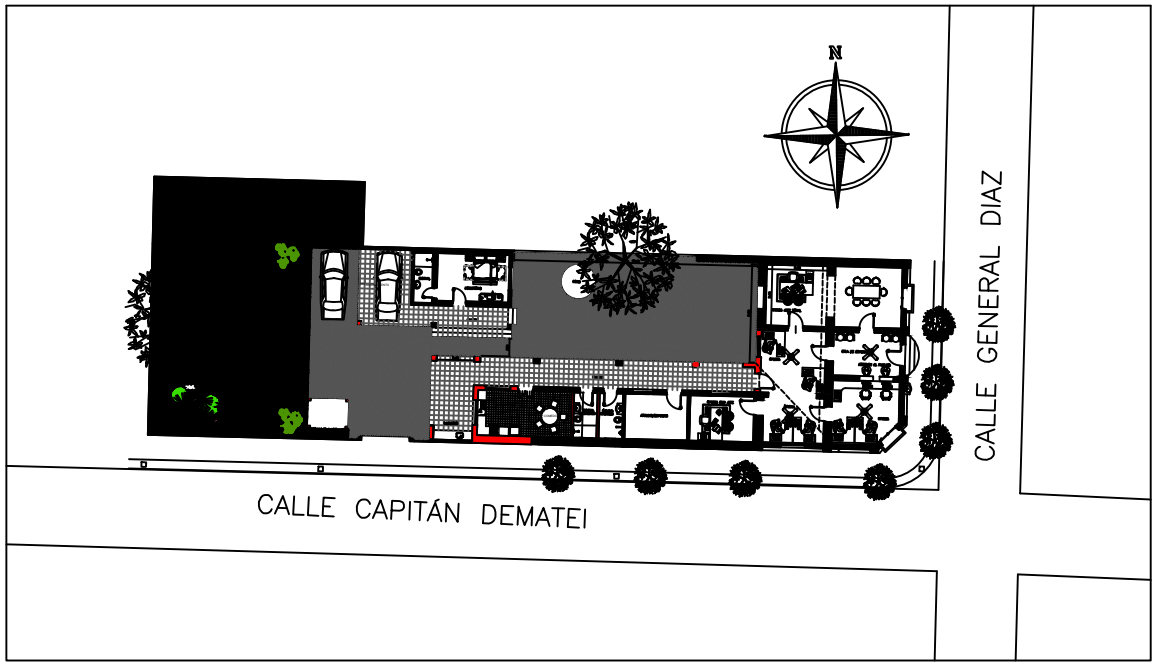

PLANTA DE UBICACIÓN
ESC 1/500

OBRA:	REGULARIZACION DE OFICINA UNIDAD ZONAL
UBICACION:	VILLARRICA DEL ESPIRITU SANTO – DPTO. DE GUAIRA
DIRECCION:	GENERAL. DIAZ ESQ/ CAPITÁN DEMATEI
PROPIETARIO:	SENACSA
DOMICILIO:	CIENCIAS VETERINARIAS KM 10 1/5 – SAN LORENZO
CTA.CTE.CTRAL.:	20–183–03 FINCA Nº: 849 Y 4.094
SUP.TERRENO:	608 M2
SUP. CONSTRUIDA A REGULARIZAR:	279.6 M2
PROPIETARIO	PROFESIONAL