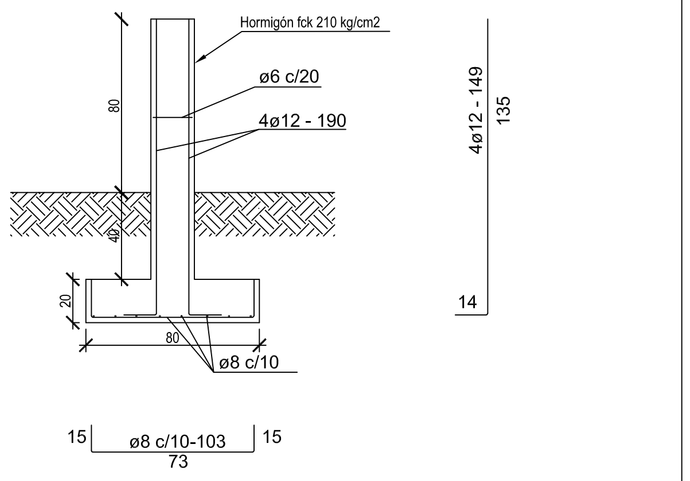

DETALLE: SOPORTE DE TUBERIA Hº Fº

ENTRADA Y SALIDA - LAGUNA MADURACION

Esc. 1:20

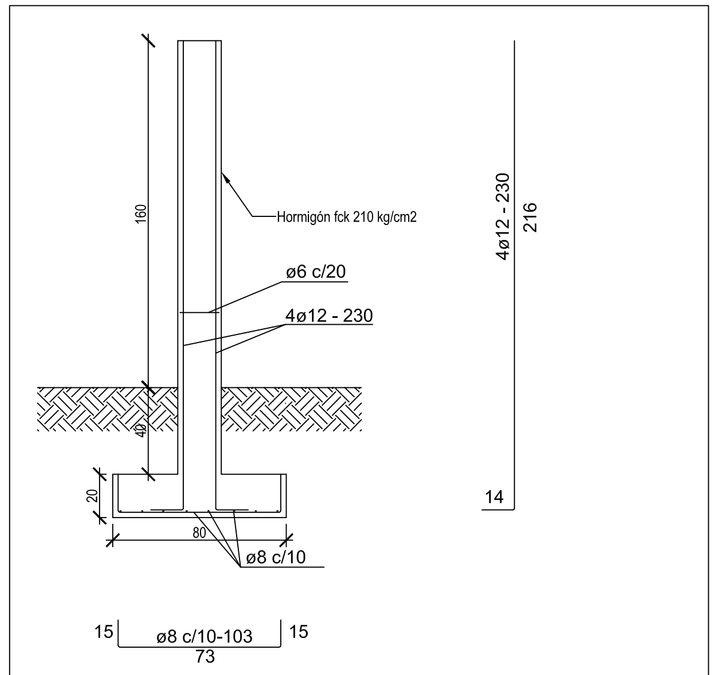

DETALLE: SOPORTE DE TUBERIA Hº Fº

ENTRADA Y SALIDA - LAGUNA FACULTATIVA

Esc. 1:20

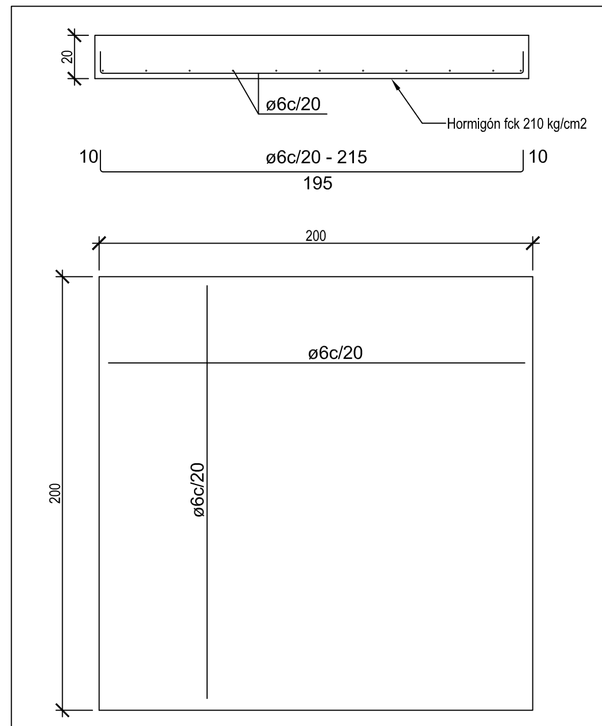

DETALLE: PLACA PROTECCION DE FONDO-ENTRADA

Esc. 1:20

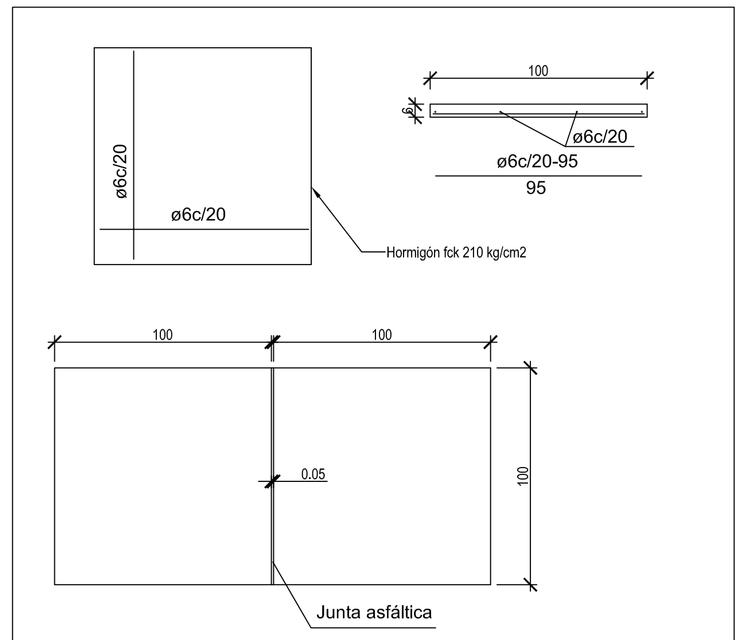

DETALLE: PLACA DE PROTECCION TALUD

Esc. 1:20

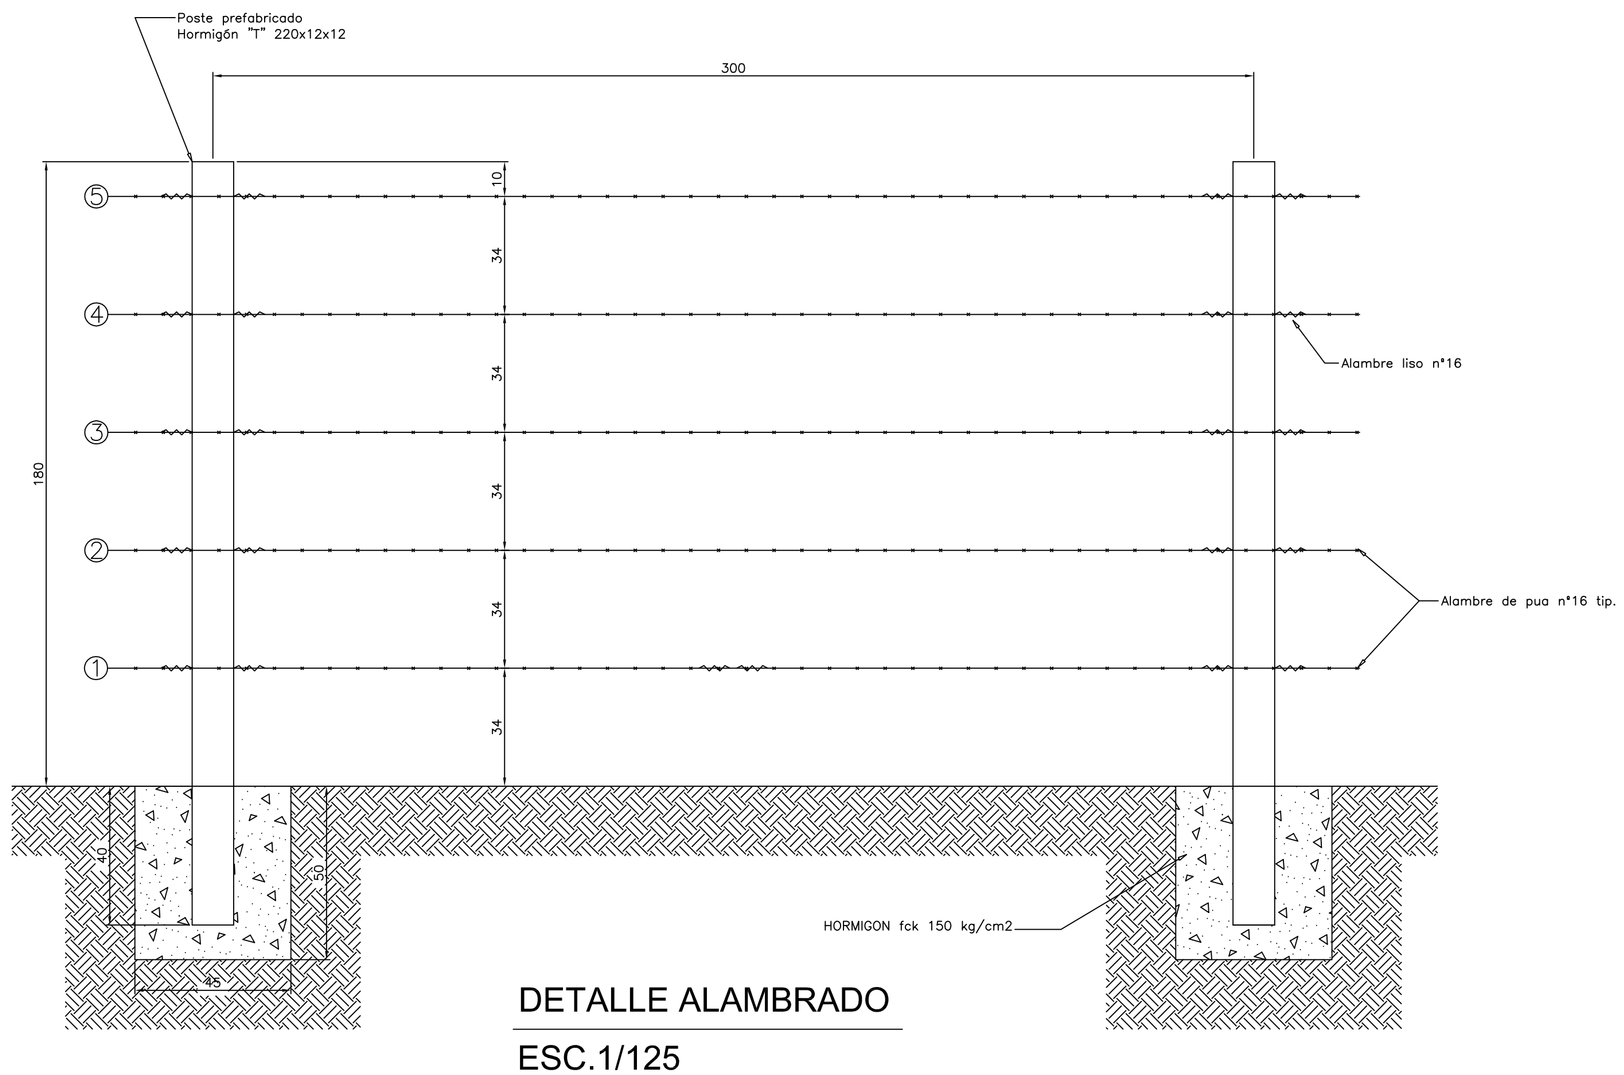

DETALLE ALAMBRADO

ESC.1/125

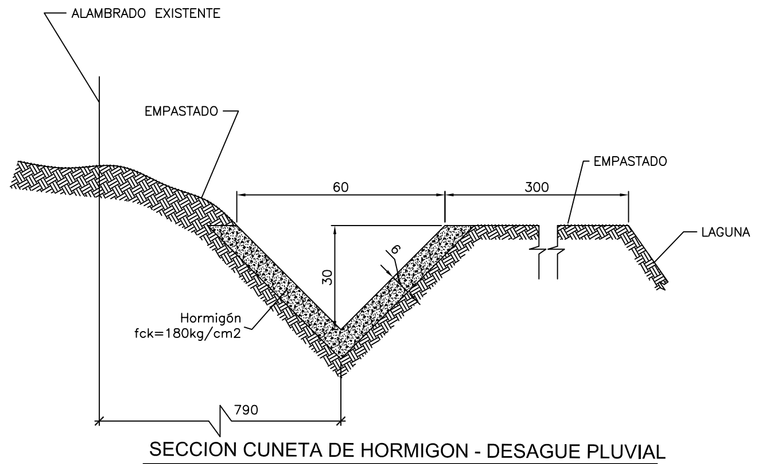

SECCION CUNETA DE HORMIGON - DESAGUE PLUVIAL

Esc. 1:1250

OBSERVACIONES

1.– Tensiones:

a–HORMIGON ARMADO
fck = 210 Kg/cm2.
fyk = 4200 Kg/cm2.

b–HORMIGON PARA PIEZAS NO ARMADAS
fck = 180 Kg/cm2.

2.– Verificar en obra todas las longitudes de los hierros antes de cortarlos.

3.– Usar vibrador para la correcta compactación del Hormigón.

4.– Regar abundantemente la estructura durante los primeros ocho días despues de la carga.–

5.– Suspender el cargamento cuando estén previstas temperaturas inferiores a 5°.

6.– Recubrimiento mínimo de las armaduras para fundación: 5 cm., para el resto: 3 cm.

7.– Antes del cargamento, prever todas las cañerías de las instalaciones de acuerdo con los planos correspondientes.

MERCOSUL · MINISTERIO DE SALUD PÚBLICA Y BIENESTAR SOCIAL · SENASA · MERCOSUR

MINISTERIO DE SALUD PUBLICA Y BIENESTAR SOCIAL
SERVICIO NACIONAL DE SANEAMIENTO AMBIENTAL.

CAPS CONSORCIO DE AGUA POTABLE Y SANEAMIENTO — OCSA

LICITACION PUBLICA INTERNACIONAL LPI Nº 02/2009-FOCEM
"Construcción de Sistemas de Alcantarillado Condominial en las Ciudades de Iturbe y Caazapá", CONTRATO Nº 53/2009

Proyecto Construccion y Mejoramiento de Sistemas de Agua Potable y Saneamiento Basico en Pequeñas Comunidades Indígenas del País. SENASA - FOCEM

SISTEMA DE ALCANTARILLADO SANITARIO

Planta de tratamiento de desague cloacal

Detalles: Planta de Tratamiento

FECHA :	05/2011	ESCALA	Nº DE PLANO
DIBUJO	CAPS	INDICADAS	PT–02/02