DETALLE 1 - ABERTURA DE CRISTAL TEMPLADO

UBICACIÓN: ACCESO PRINCIPAL

E S C A L A 1/25

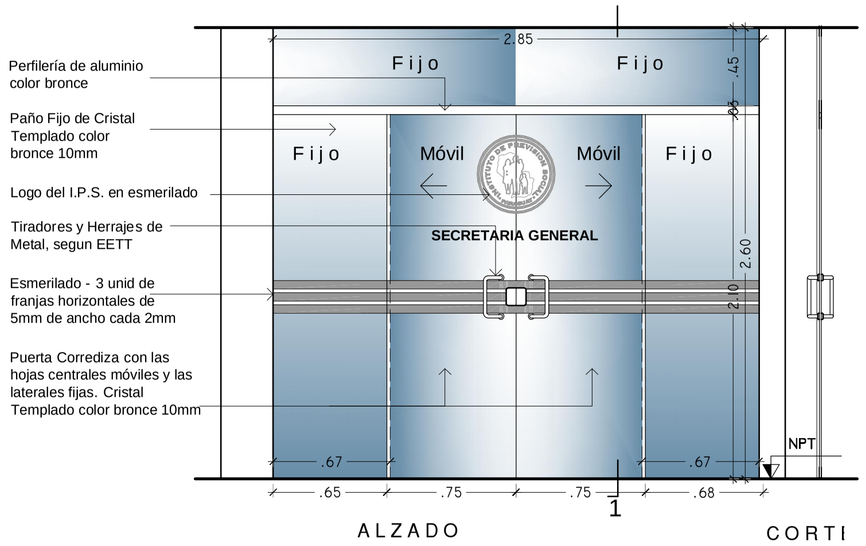

ALZADO

CORTI

PLANTA

E S C A L A 1/25

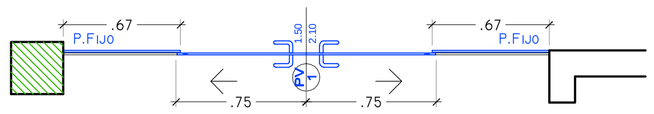

TIPO	PUERTA CORREDIZA CON LAS HOJAS CENTRALES MÓVILES Y LAS LATERALES FIJAS
HOJA	CRISTAL TEMPLADO COLOR BRONCE DE 10MM C/ TRATAMIENTO DE ESMERILADO
UBICACIÓN	ACCESO PRINCIPAL A SECRETARIA GENERAL
CANTIDAD	1 UNID.
DIMENSIÓN	2.80M X 2.60M DE ALTURA
VIDRIO	CRISTAL TEMPLADO 10MM COLOR BRONCE (FIJO) / 10MM (PUERTAS BATIENTES)
HERRAJES	MANIJONES DE ALUMINIO COLOR NATURAL
TERMINACIÓN	PERFILERÍA DE ALUMINIO COLOR BRONCE
OBSERVACIONES	NO SE INSTALARA SIN PREVIA VERIFICACION DE MEDIDAS EN OBRA

DETALLE 2 - MAMPARA VIDRIADA TIPO 1

UBICACIÓN: SALA DE ESPERA SECRETARIA GENERAL

E S C A L A 1/25

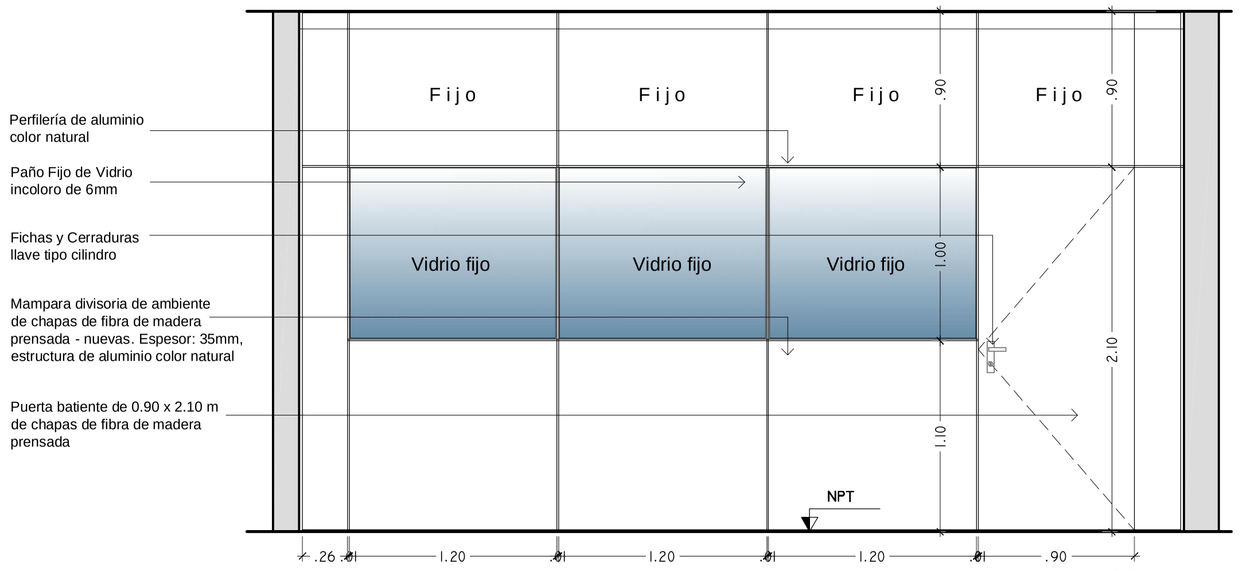

ALZADO

PLANTA

E S C A L A 1/25

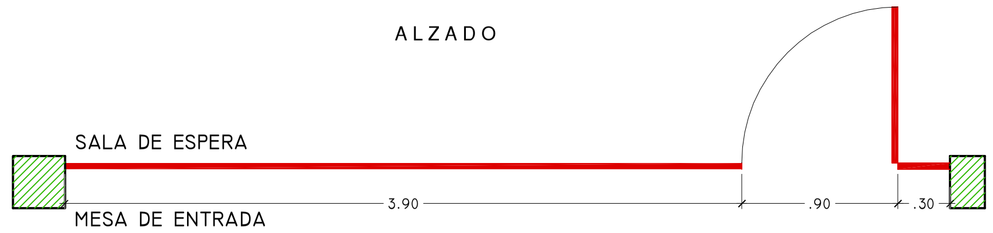

IMAGEN DE REFERENCIA

E S C A L A SIN ESC.

LOGO EN ESMERILADO

E S C A L A SIN ESC.

MANIJON DE ALUMINIO

E S C A L A SIN ESC.

DETALLE 3 - MAMPARA VIDRIADA TIPO 2

UBICACIÓN: ACCESO DESDE ESCALERA SECUNDARIA

E S C A L A 1/25

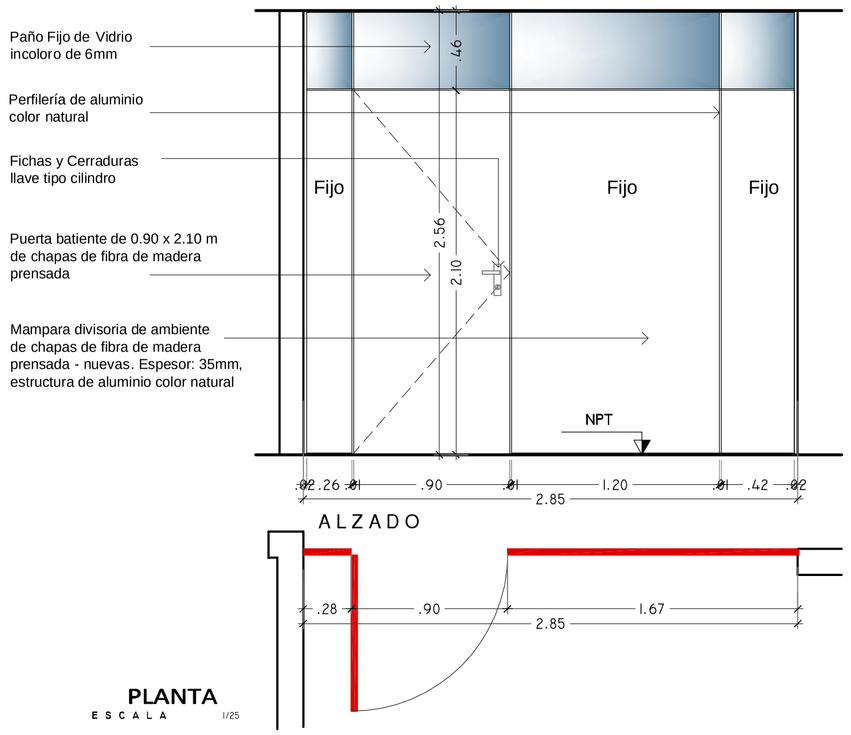

ALZADO

PLANTA

E S C A L A 1/25

INSTITUTO DE PREVISION SOCIAL

INSTITUTO DE PREVISION SOCIAL
DIRECCION DE INFRAESTRUCTURA
ASUNCION - PARAGUAY

PROYECTO: REACONDICIONAMIENTO DE OFICINAS - SECRETARIA GENERAL - EDIFICIO FACUNDO INSFRAN - 4° NIVEL

ARQUITECTURA

DETALLE DE ABERTURA DE CRISTAL TEMPLADO Y MAMPARAS VIDRIADAS

ESCALA : 1/25

DIRECCION DE INFRAESTRUCTURA

DEPARTAMENTO DE PROYECTO Y FISCALIZACION DE OBRAS			SECCION PROYECTOS
DIRECTOR DE INFRAESTRUCTURA Ing. Juan Cirilo Acuña Carballo	JEFE DE DEPARTAMENTO PROYECTO Y FISCALIZACIÓN DE OBRAS	Ing. Arnaldo Ruben González Galván	Fecha: JUNIO 2010
JEFE DE SECCION PROYECTOS Arq. Derlys Alfredo Ovando Andriotti	RELEVAMIENTO , PROYECTO Y DIGITALIZACIÓN	Arq. Sonia A. Zelada Guzmán	PLANO N°: A 03

Your complimentary use period has ended. Thank you for using PDF Complete.
Click Here to upgrade to Unlimited Pages and Expanded Features