PLANOS COLEGIONACIONAL DR ABSALON ARIAS

INSTITUCION: COLEGIO NACIONAL DR. ABSALON ARIAS
PROYECTO: MURO DE CONTENCION Y CERCADO
DIRECCION: AVDA FULGENCIO YEGROS c/ DEF. DEL CHACO - SAN JUAN CENTRO
ZONA URBANA

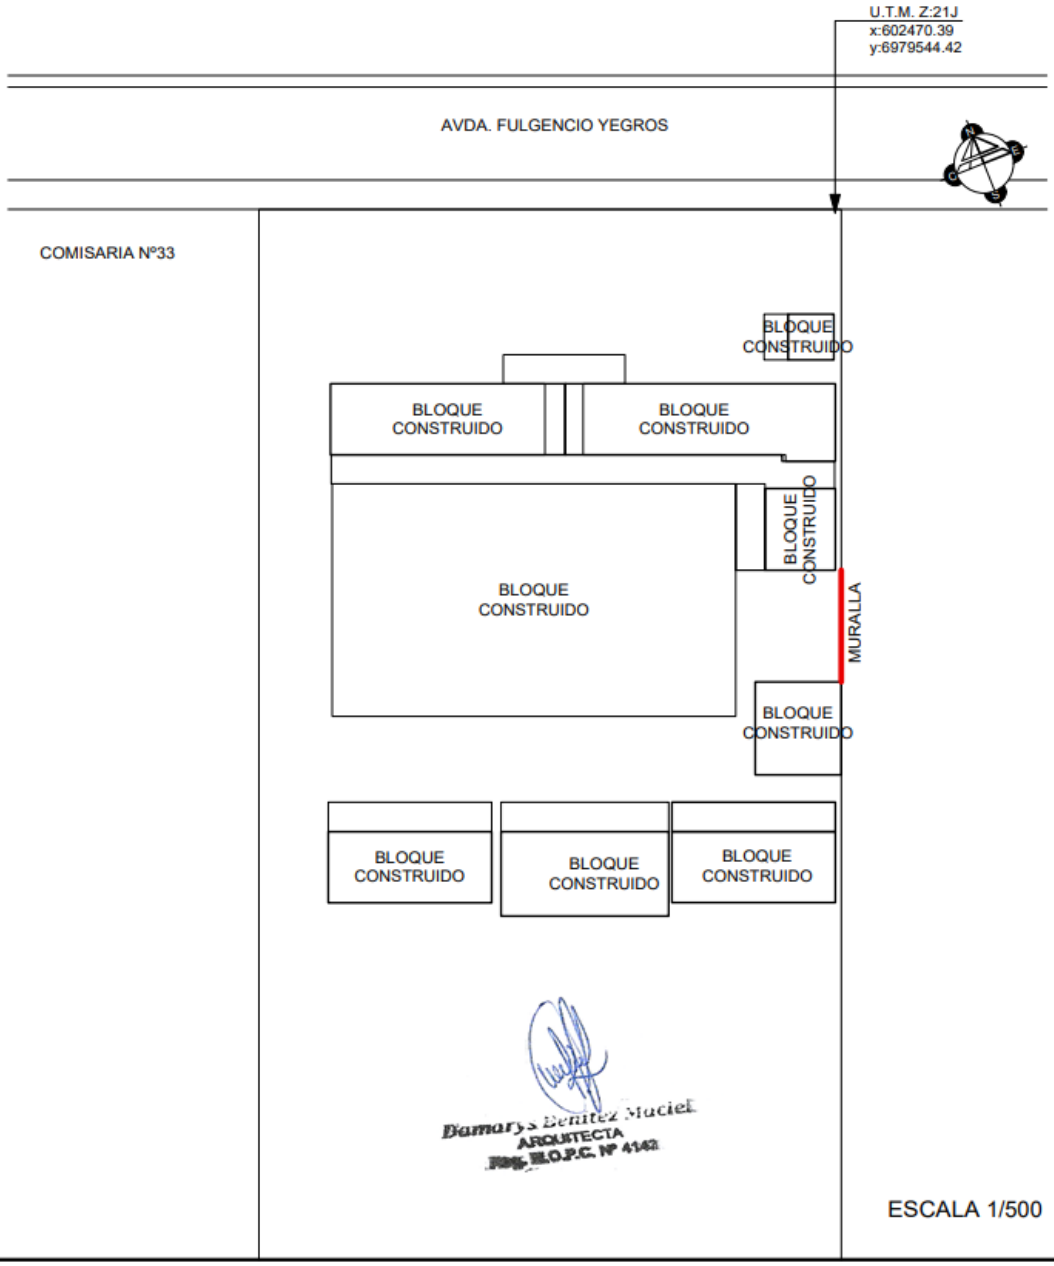

MUNICIPALIDAD DE SAN JUAN DEL PARANA

PLANO DE UBICACION

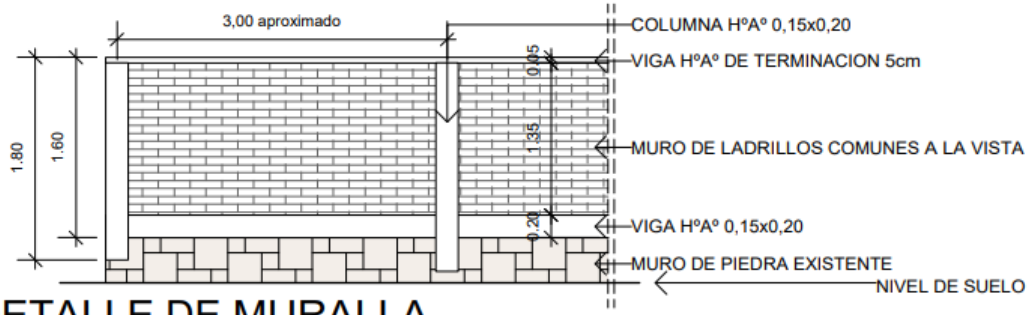

DETALLE DE MURALLA

ESCALA 1/50

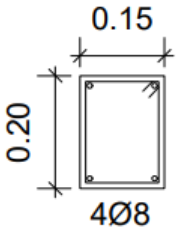

COLUMNA

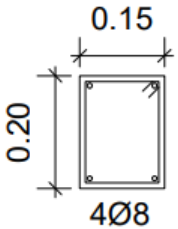

VIGA

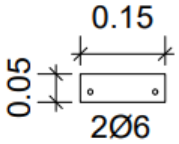

VIGA TERMINACION

DETALLE DE COLUMNA Y VIGAS

ESCALA 1/20

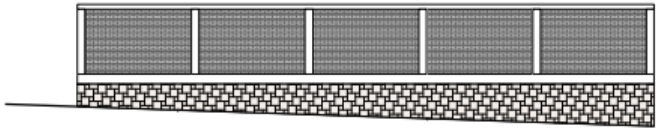

MURALLA

ESCALA 1/200

MUNICIPALIDAD DE SAN JUAN DEL PARANÁ

PROYECTO MURO DE CONTENCION Y CERCADO COLEGIO

MURALLA COLEGIO NACIONAL ABSALON ARIAS

DIRECCIÓN: BARRIO SAN JUAN CENTRO

LAMINA N°

01

AGOSTO 04

Damián Benítez Maciel
ARQUITECTO
Mat. M.O.P.C. Nº 4162
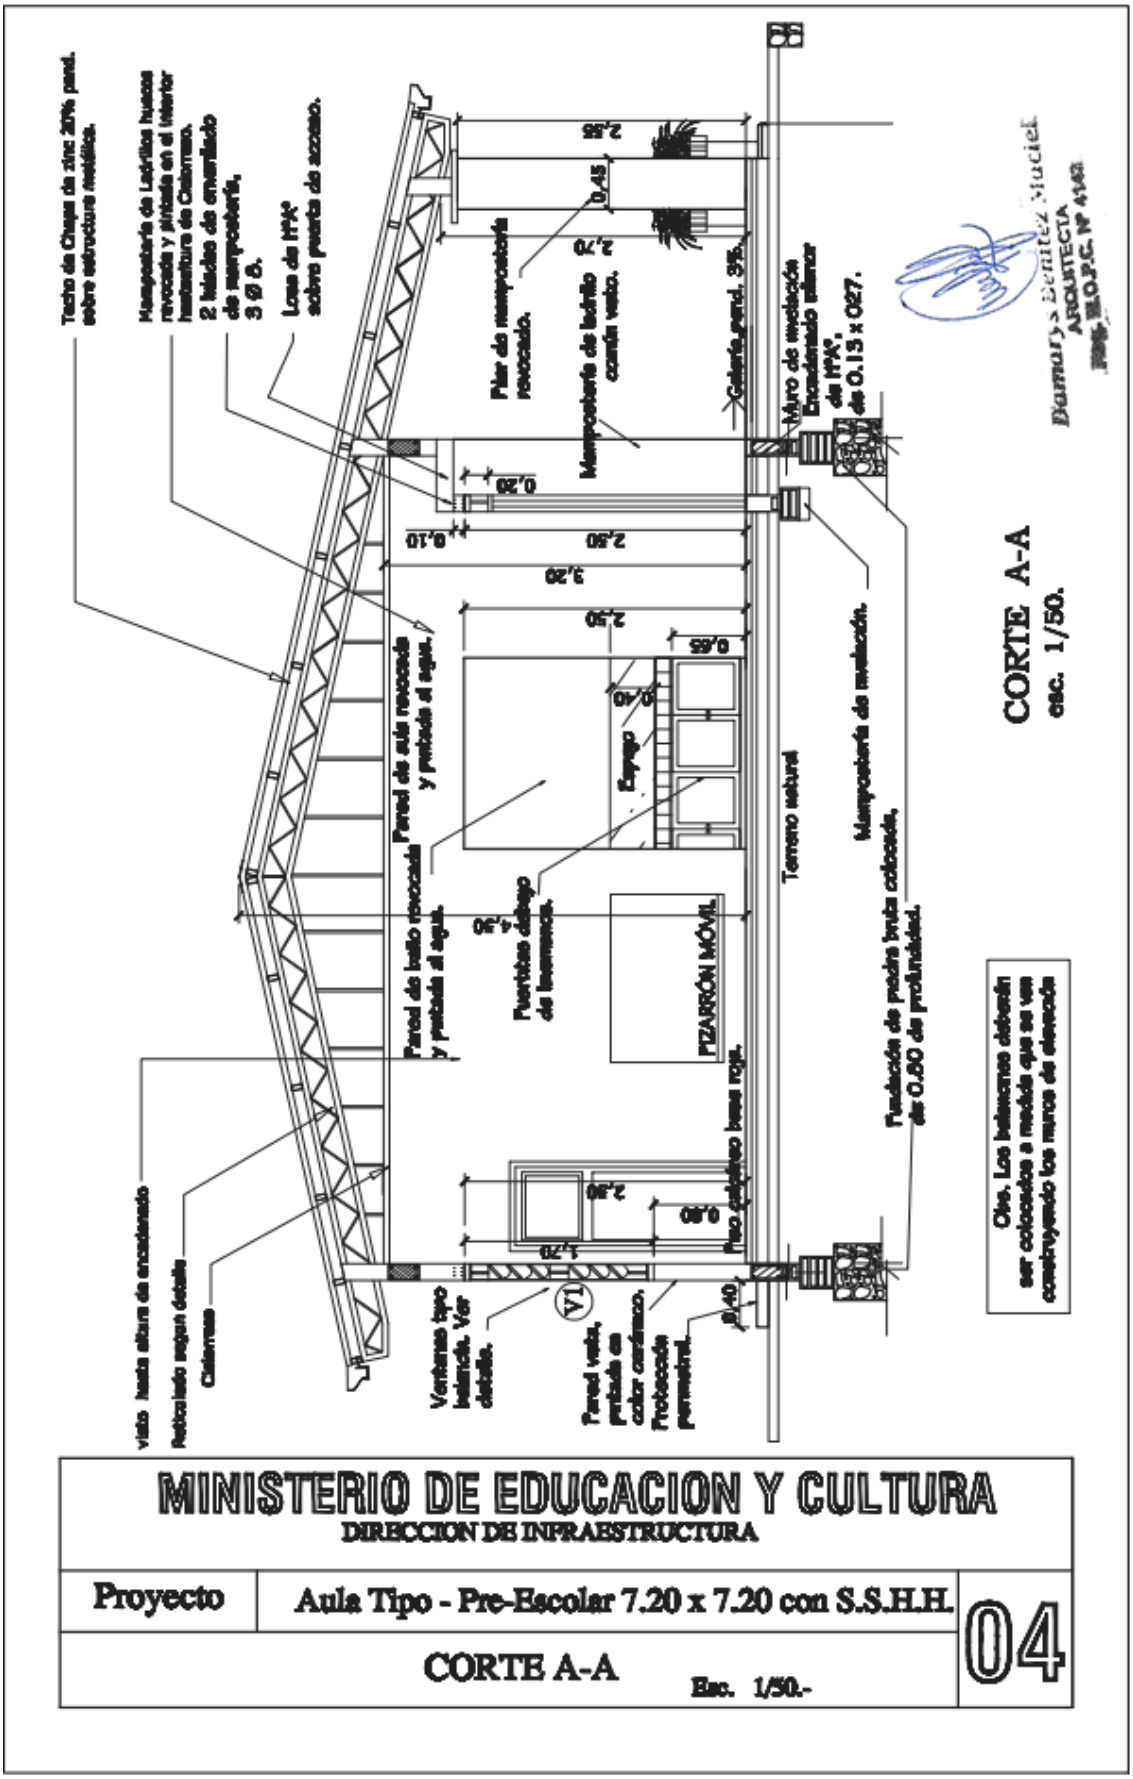
PLANO: ESCUELA BASICA N°815 – PEDRO JUAN CABALLERO