PLANTA BAJA

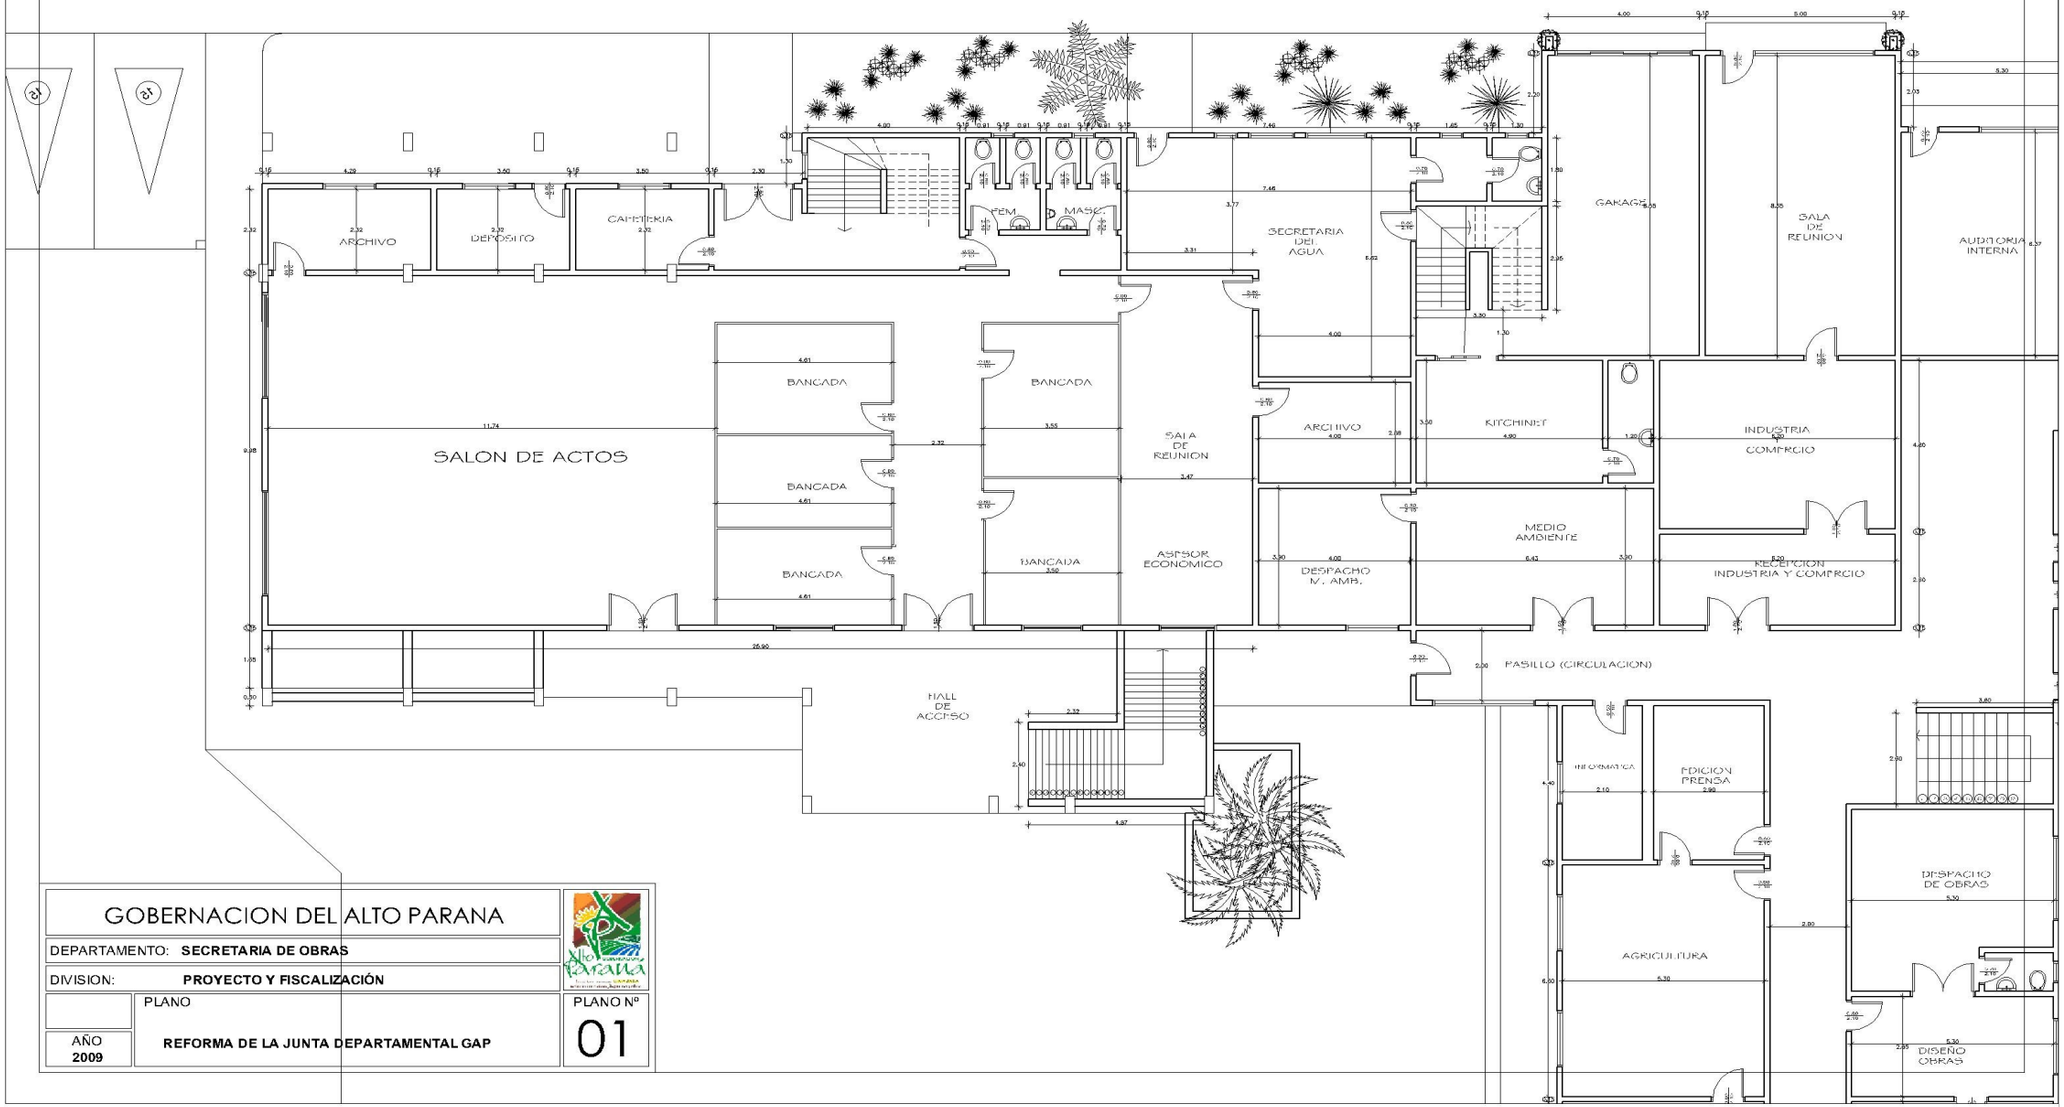

GOBERNACION DEL ALTO PARANA	
DEPARTAMENTO: **SECRETARIA DE OBRAS**	
DIVISION: **PROYECTO Y FISCALIZACIÓN**	
PLANO	PLANO Nº 01
AÑO **2009**	**REFORMA DE LA JUNTA DEPARTAMENTAL GAP**

PLANTA ALTA

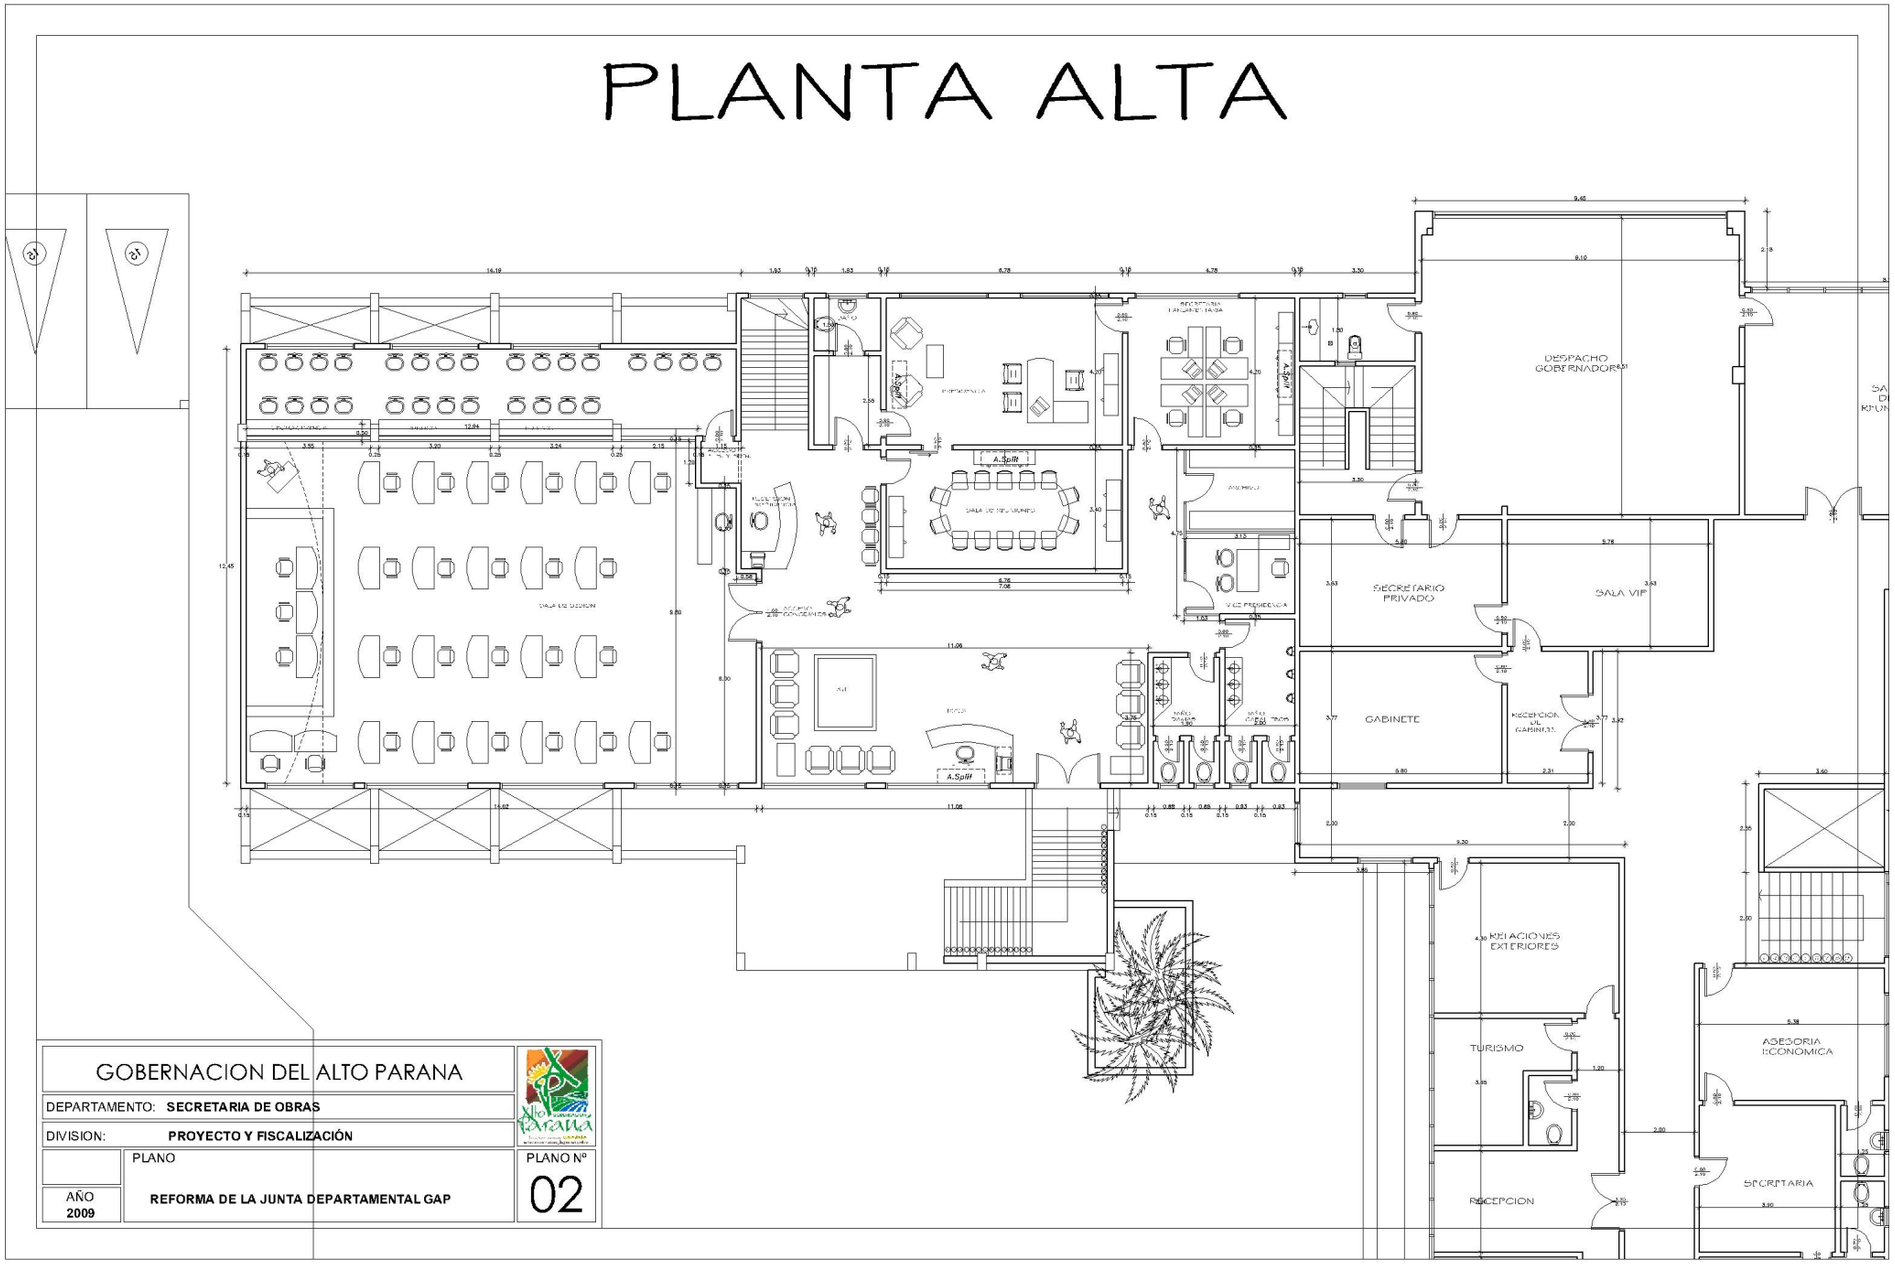

GOBERNACION DEL ALTO PARANA	
DEPARTAMENTO: **SECRETARIA DE OBRAS**	
DIVISION: **PROYECTO Y FISCALIZACIÓN**	
PLANO	PLANO Nº
AÑO **2009**	**REFORMA DE LA JUNTA DEPARTAMENTAL GAP**	02

ESTACIONAMIENTO

GOBERNACION DEL ALTO PARANA		
DEPARTAMENTO: **SECRETARIA DE OBRAS**		
DIVISION: **PROYECTO Y FISCALIZACIÓN**		
	PLANO	PLANO Nº
AÑO **2009**	**REFORMA DE LA JUNTA DEPARTAMENTAL GAP**	03

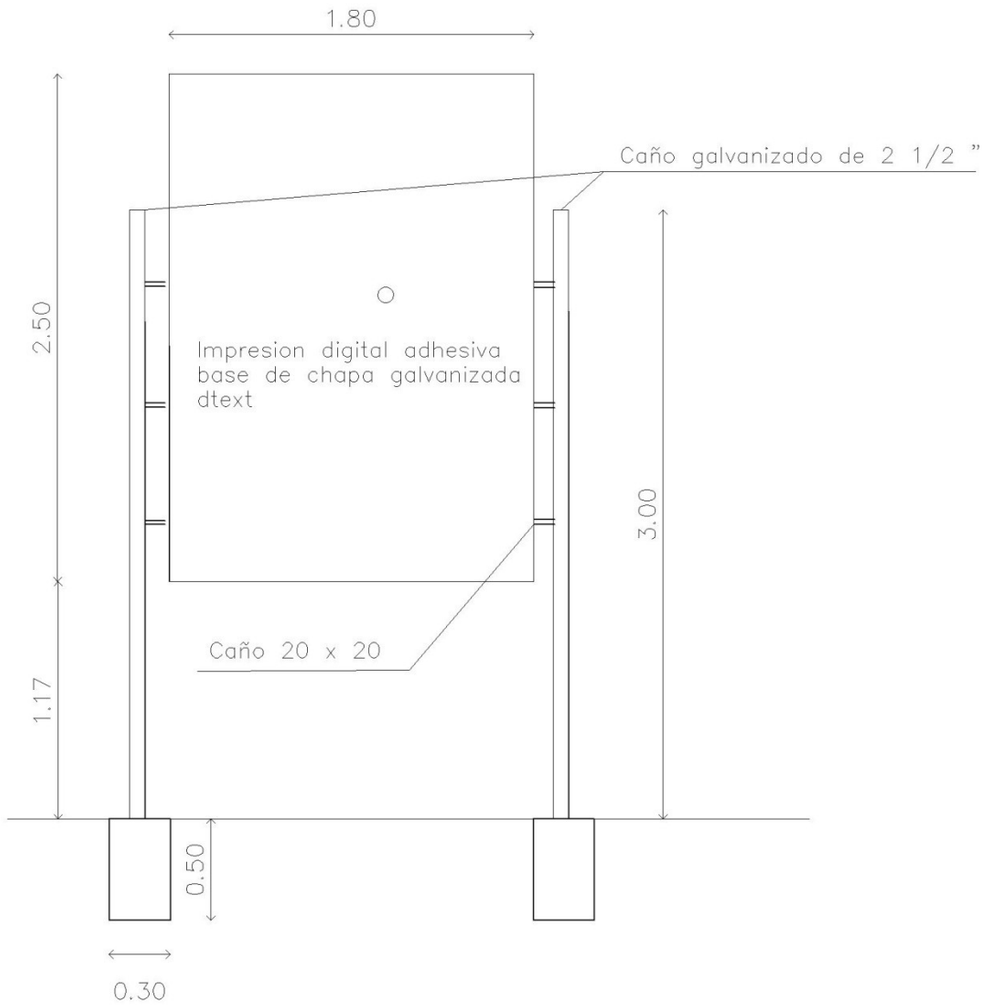

DETALLE DE CARTEL DE OBRA

GOBERNACION DEL ALTO PARANA		
DEPARTAMENTO: **SECRETARIA DE OBRAS**		
DIVISION: **PROYECTO Y FISCALIZACIÓN**		
	PLANO	PLANO Nº
AÑO **2009**	**DETALLE DE CARTEL INDICADOR DE OBRA**	01