CORTE TRANSVERSAL DE LA CALLE ESCALA 1:75

COORDENADAS		
PUNTOS	X	Y
1	640251.29	7496756.15
2	640257.32	7496761.41
3	641409.29	7495443.88
4	641403.19	7495438.71

PLANO DE EJECUCIÓN ESCALA 1:5.000

Proyecto: **PROYECTO: REPARACIÓN Y CARGADO DE RIPIO**

Propietario: **MUNICIPALIDAD DE ZANJA PYTÃ (ADM. PABLINO ARÉVALOS 2021 - 2025)**

Ubicación: **CALLE CEL. RAFAEL DE LA CRUZ FRANCO OJEDA**
DISTRITO DE ZANJA PYTÃ DPTO DE AMAMBAY

Escala: **INDICADA**

Superficies: **ENRIPIADO = 14.000,00 m²**

Fecha: **MARZO DE 2022**

MUNICIPALIDAD DE ZANJA PYTÃ

ADMINISTRACIÓN: PABLINO ARÉVALOS
"ZANJA PYTÃ PARA TODOS"
2021 - 2025

Propietario
MUNICIPALIDAD DE ZANJA PYTÃ
PABLINO ARÉVALOS
INTENDENTE MUNICIPAL

MUNICIPALIDAD DE ZANJA PYTÃ
Amambay

1-2

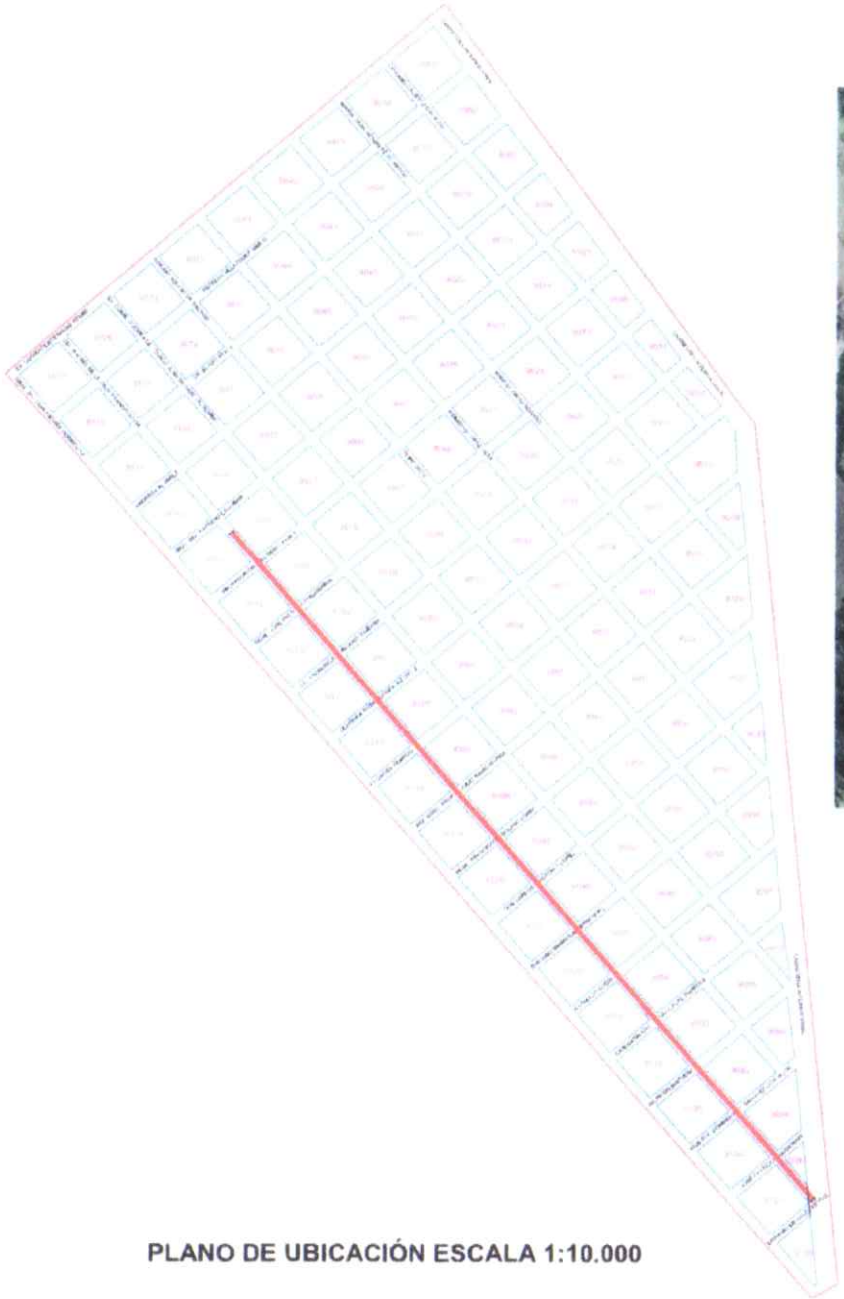

PLANO DE UBICACIÓN ESCALA 1:10.000

Proyecto: PROYECTO: REPARACIÓN Y CARGADO DE RIPIO	
Propietario: MUNICIPALIDAD DE ZANJA PYTÁ (ADM. PABLINO ARÉVALOS 2021 - 2025)	
Ubicación: CALLE CEL. RAFAEL DE LA CRUZ FRANCO OJEDA DISTRITO DE ZANJA PYTÁ DPTO DE AMAMBAY	Dibujo:
	Escala: INDICADA
Superficies: ENRIPIADO = 14.000,00 m²	MARZO DE 2022
MUNICIPALIDAD DE ZANJA PYTÁ ADMINISTRACIÓN PABLINO ARÉVALOS "ZANJA PYTÁ PARA TODOS" 2021 - 2025	Propietario: MUNICIPALIDAD DE ZANJA PYTÁ PABLINO ARÉVALOS INTENDENTE MUNICIPAL

MUNICIPALIDAD DE ZANJA PYTÁ
Amambay - Paraguay

2-2

MUNICIPALIDAD DE ZANJA PYTÃ
Amambay - Paraguay

PLANILLA DE OBRA: CONTRATACION DIRECTA Nro. 04/2022.

REPARACION DE CAMINOS VECINALES ZONA URBANA

CALLE: Coronel Rafael de la Cruz Franco.

BARRIOS: Florida y San Miguel.

ITEN	DESCRIPCION DE LA OBRA	UNIDAD DE MEDIDA	CANTIDAD	PRECIO UNITARIO	PRECIO TOTAL
1	CARTEL DE OBRA	UNIDAD	2	900.000	1.800.000
2	REACONDICIONAMIENTO DE CANALIZACION EXISTENTE	GL	1	5.000.000	5.000.000
3	COBERTURA CON RIPIO	M2	14.000	6.000	84.000.000
4	COMPACTACION CON VIBRO COMPACTADOR	M2	14.000	3.000	42.000.000
5	REMOCION DE SUELO NO APTO	GL	1	6.500.000	6.500.000
.7	LIMPIEZA FINAL	UNIDAD	1	700.000	700.000
TOTAL					140.000.000