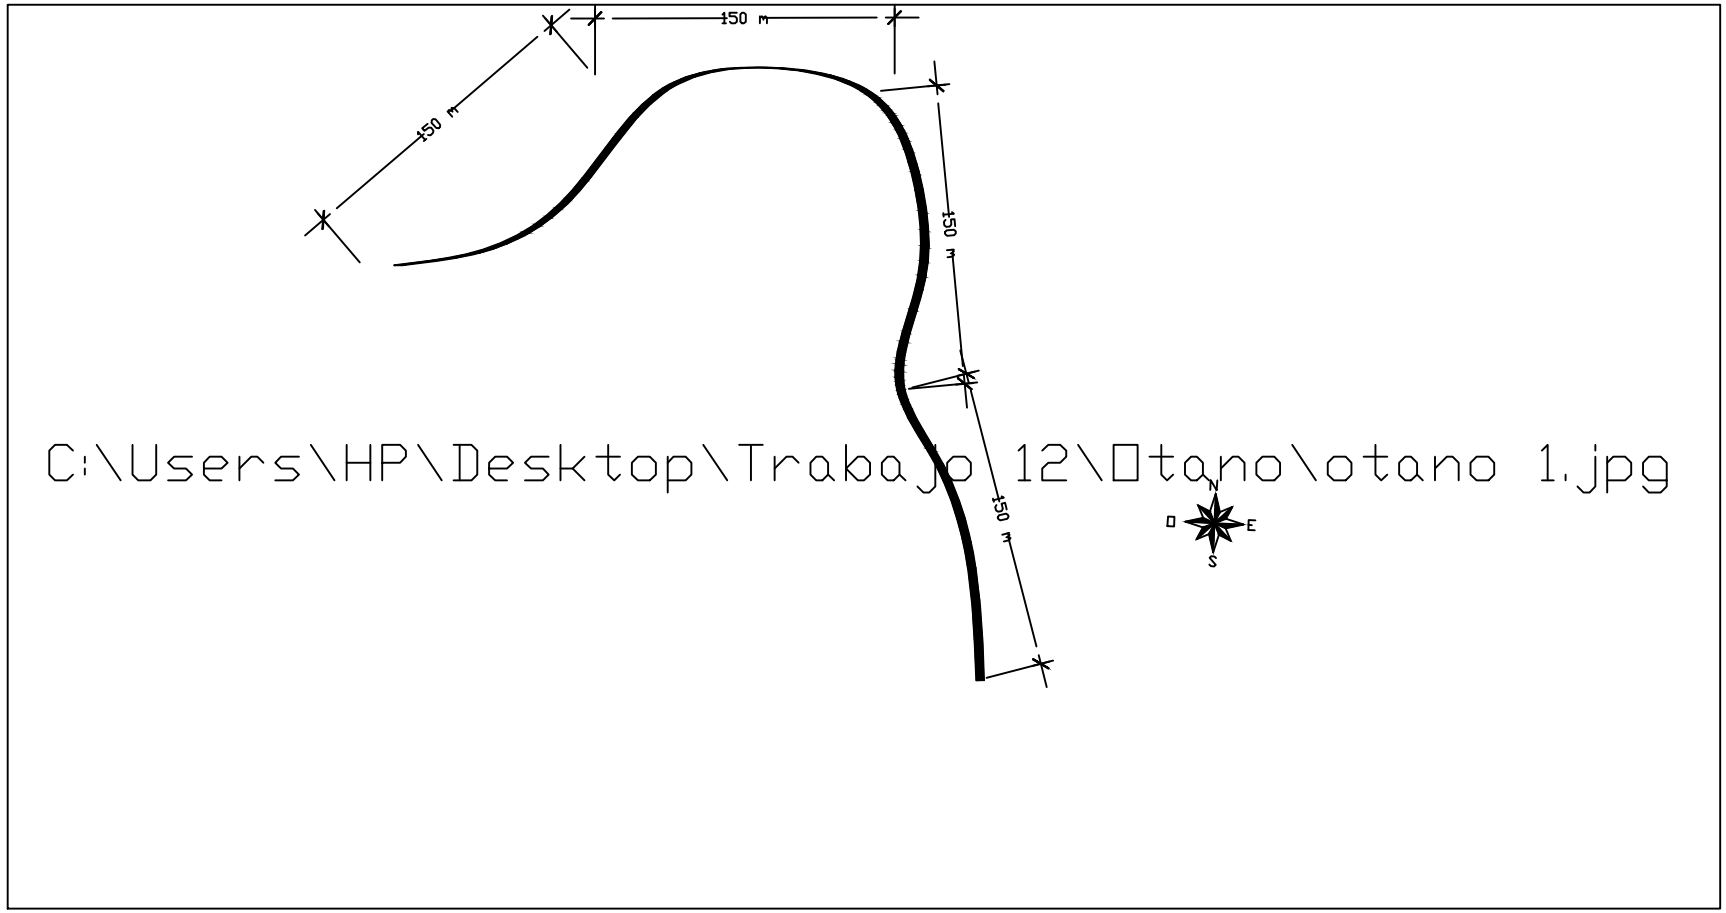

Apertura de Camino zona Puerto Mayor Otaño

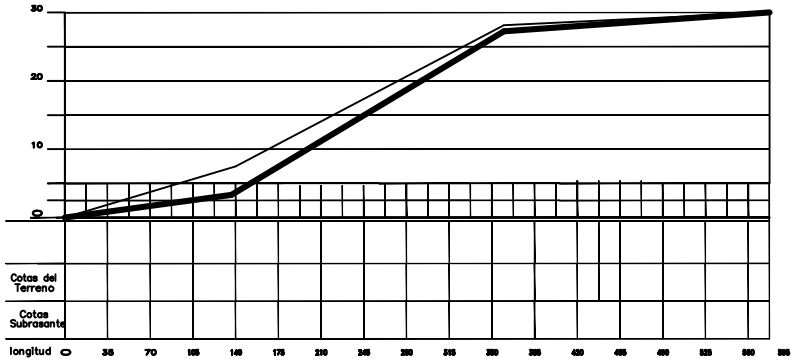

OBRA: Mantenimientos de caminos, cuneteado, enripiado
PROPIETARIO: Municipalidad de Mayor Otaño
UBICACION: Mayor Otaño
- Dto de Otaño - Dpto. de Itapúa
JULIO DE 2015
PLANOS ARQUITECTONICOS
ESCALA 1:50