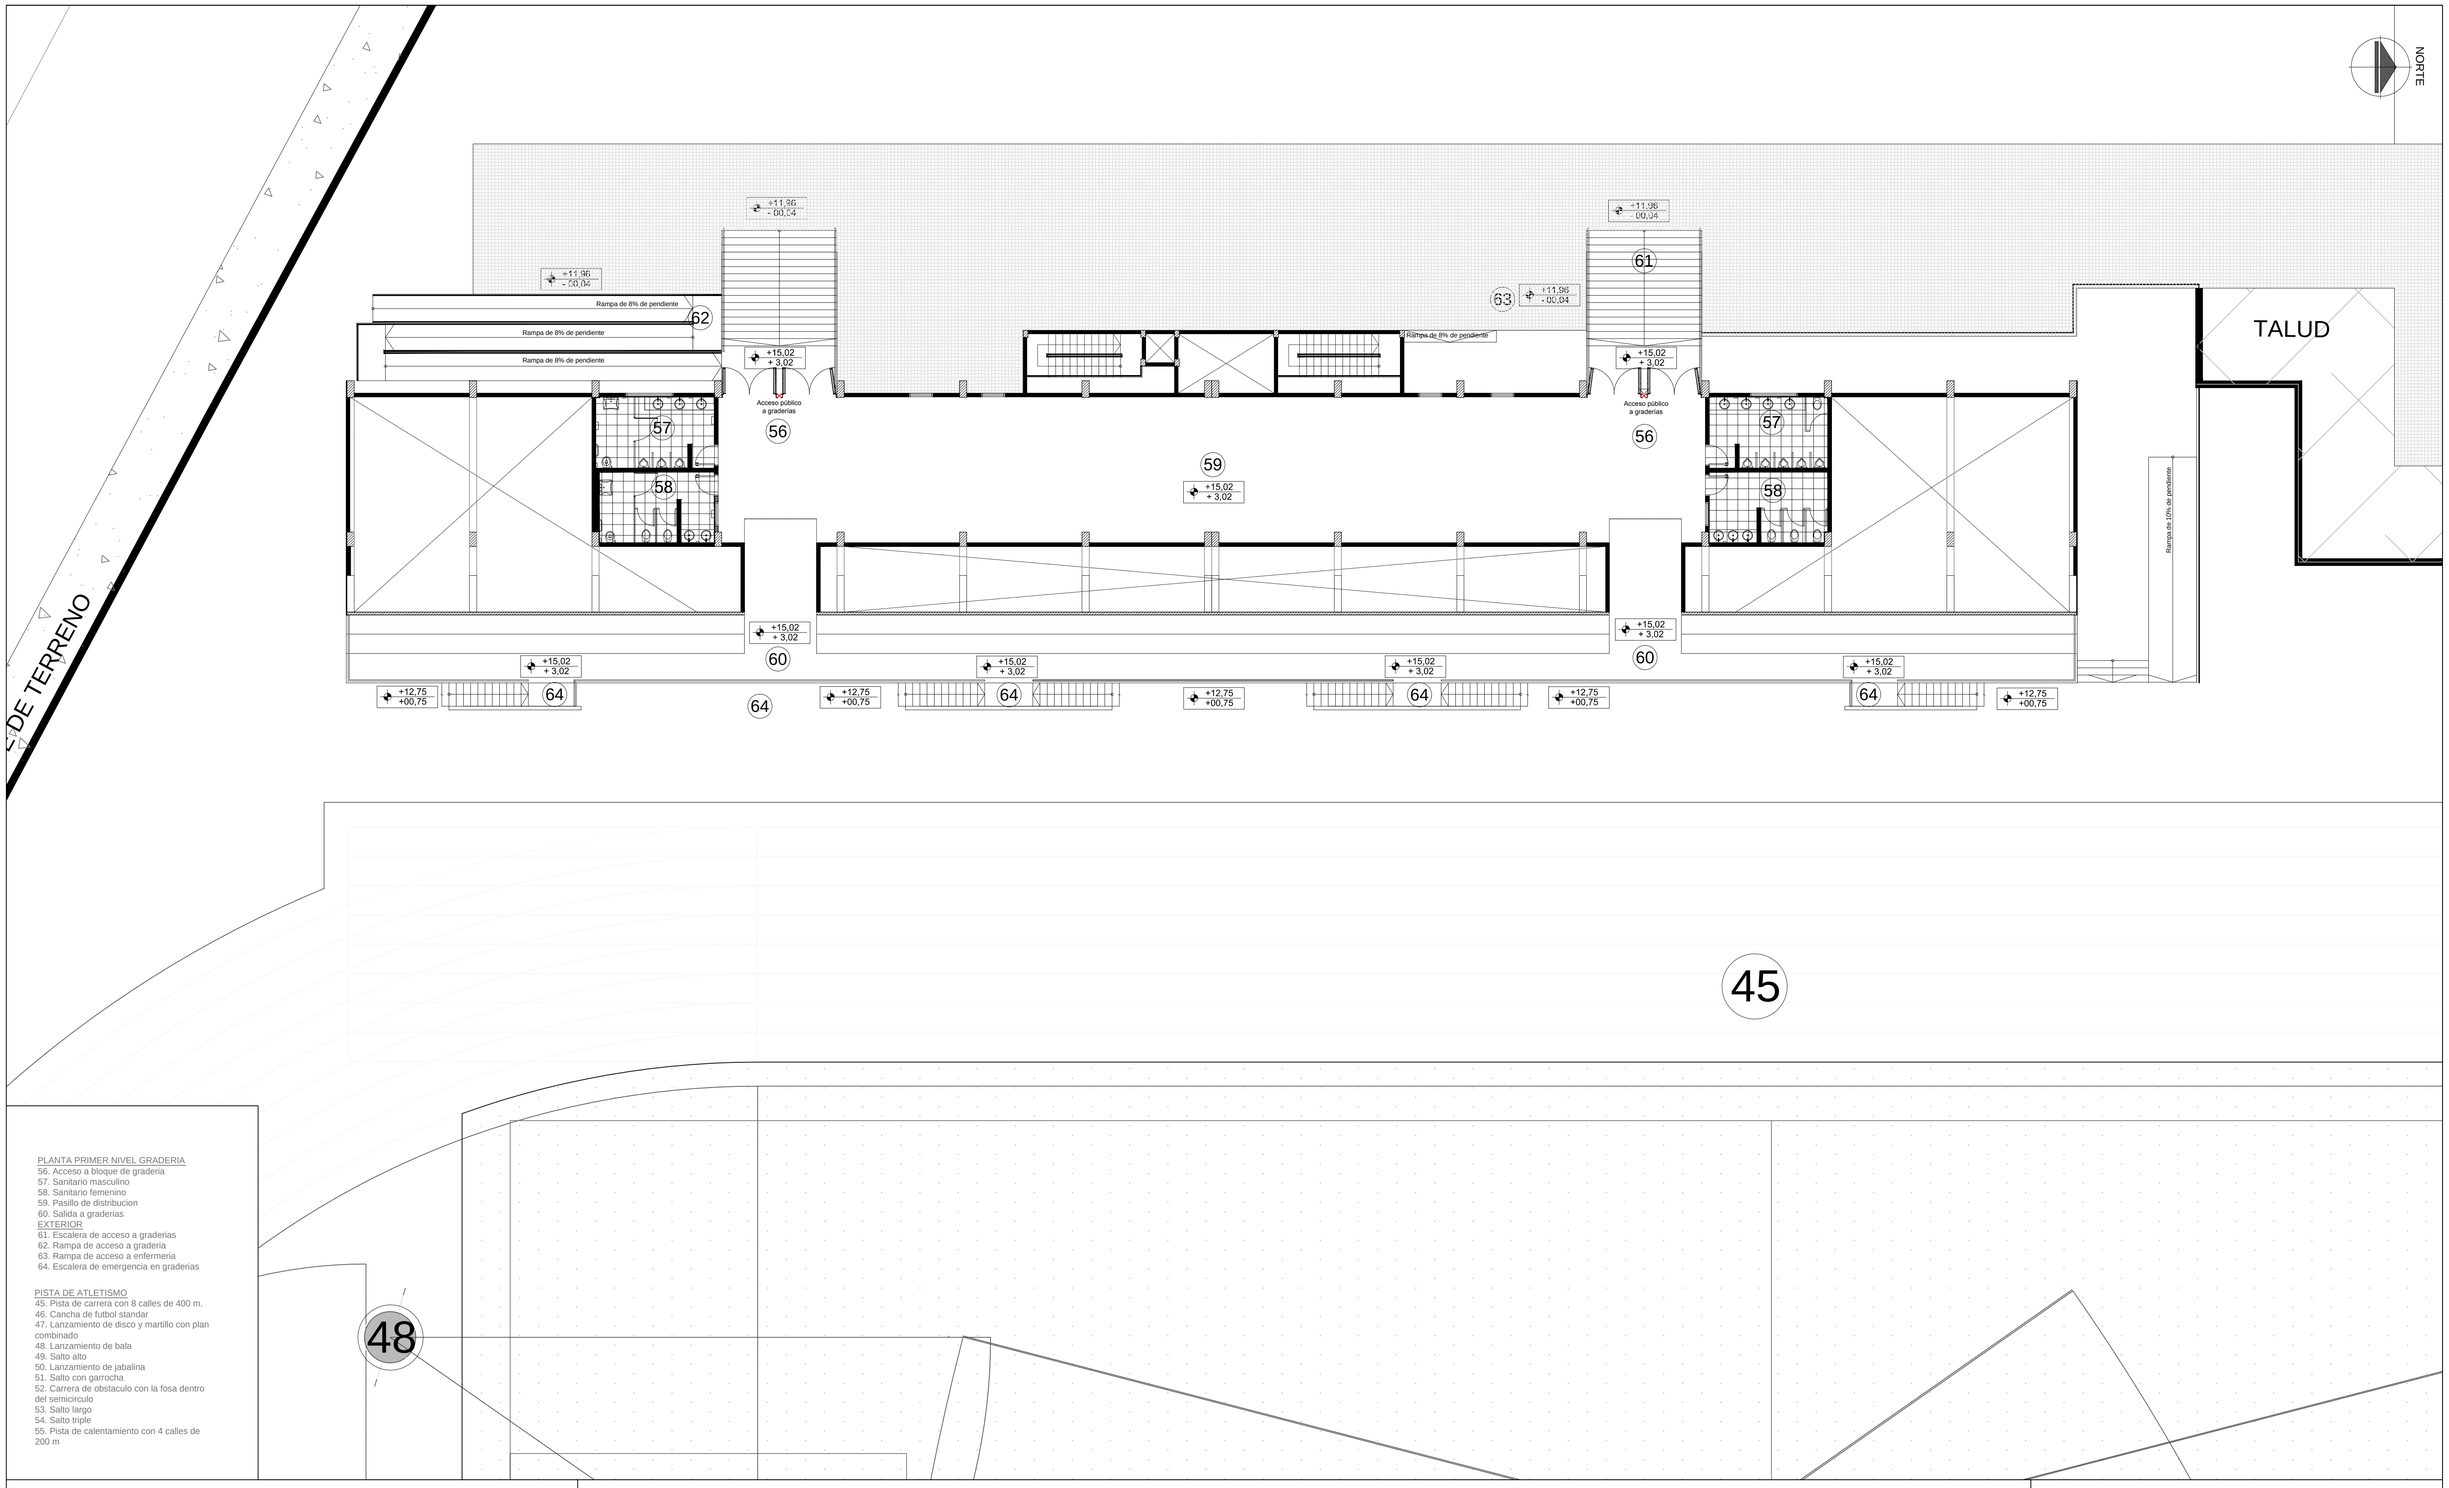

PLANTA PRIMER NIVEL GRADERIA
56. Acceso a bloque de graderia
57. Sanitario masculino
58. Sanitario femenino
59. Pasillo de distribucion
60. Salida a graderias

EXTERIOR
61. Escalera de acceso a graderias
62. Rampa de acceso a graderia
63. Rampa de acceso a enfermeria
64. Escalera de emergencia en graderias

PISTA DE ATLETISMO
45. Pista de carrera con 8 calles de 400 m.
46. Cancha de futbol standar
47. Lanzamiento de disco y martillo con plan combinado
48. Lanzamiento de bala
49. Salto alto
50. Lanzamiento de jabalina
51. Salto con garrocha
52. Carrera de obstaculo con la fosa dentro del semicirculo
53. Salto largo
54. Salto triple
55. Pista de calentamiento con 4 calles de 200 m

..\..\..\Desktop\logo snd.png

DISEÑO FINAL DE ARQUITECTURA

OBS: LOS NIVELES, UBICACIONES Y COTAS INDICADOS EN PLANOS SERAN VERIFICADOS EN OBRA, CON AUTORIZACION DE LA FISCALIZACION.

REPÚBLICA DEL PARAGUAY

SECRETARIA NACIONAL DE DEPORTES

CONSTRUCCIÓN DEL CENTRO DE ALTO RENDIMIENTO DEL SUR
MODULO PISTA OLÍMPICA

SECTOR GRADERIAS

PLANTA EQUIPADA - 1ER NIVEL

ESCALA : 1 / 125

FECHA: SET 2014

LÁMINA: ARQ-07´a