PLANO DE OBRA - Contratación Directa Nº 10/2019 "Reparación de Sanitario y Construcción de Muralla en la Esc. Bas. Nº286 Don Pedro Antonio Cárdenas" IDNº 368982.

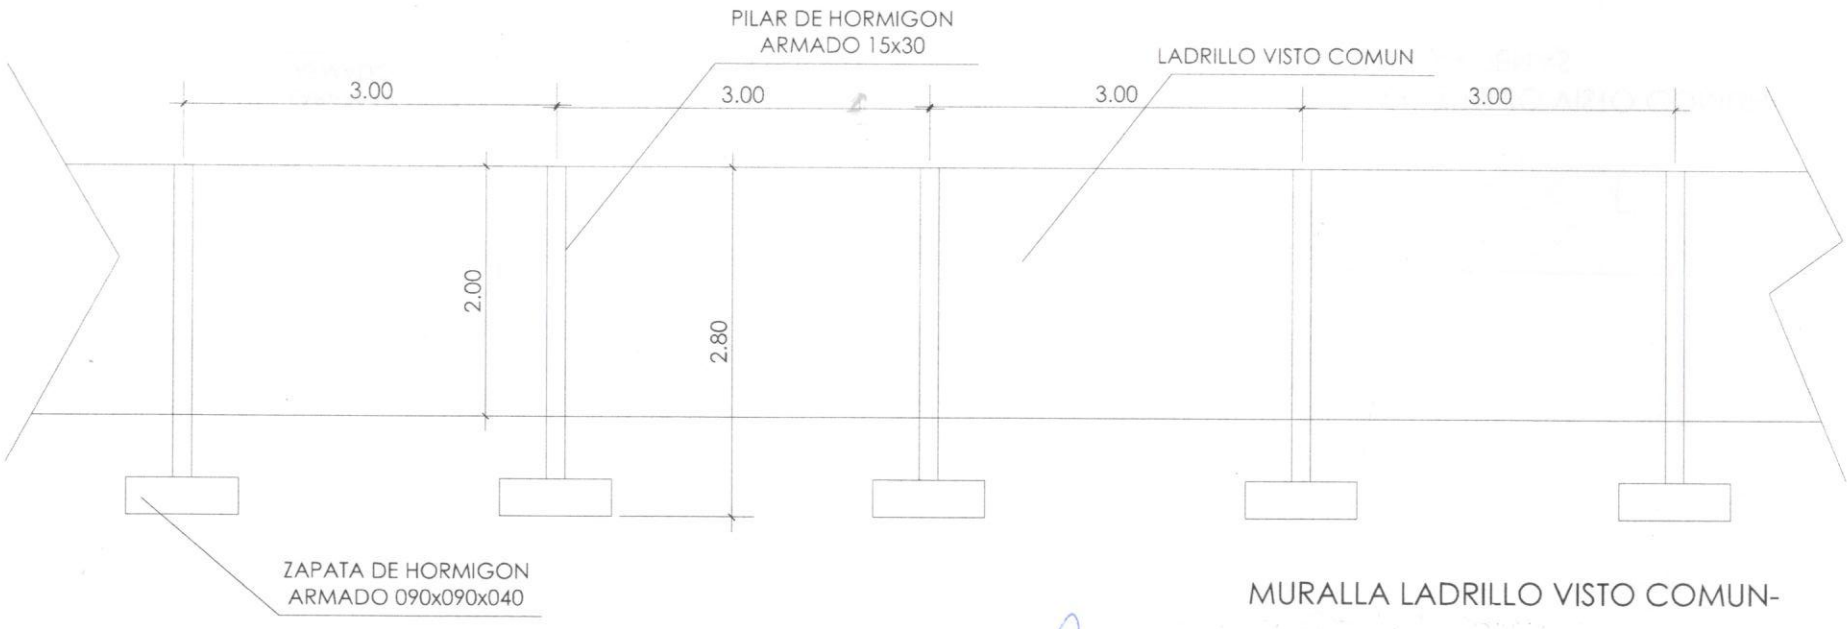

MURALLA LADRILLO VISTO COMUN-

Municipalidad de Lomas Grandes U.O.C.

LOURDES GIMENEZ
Responsable UOC