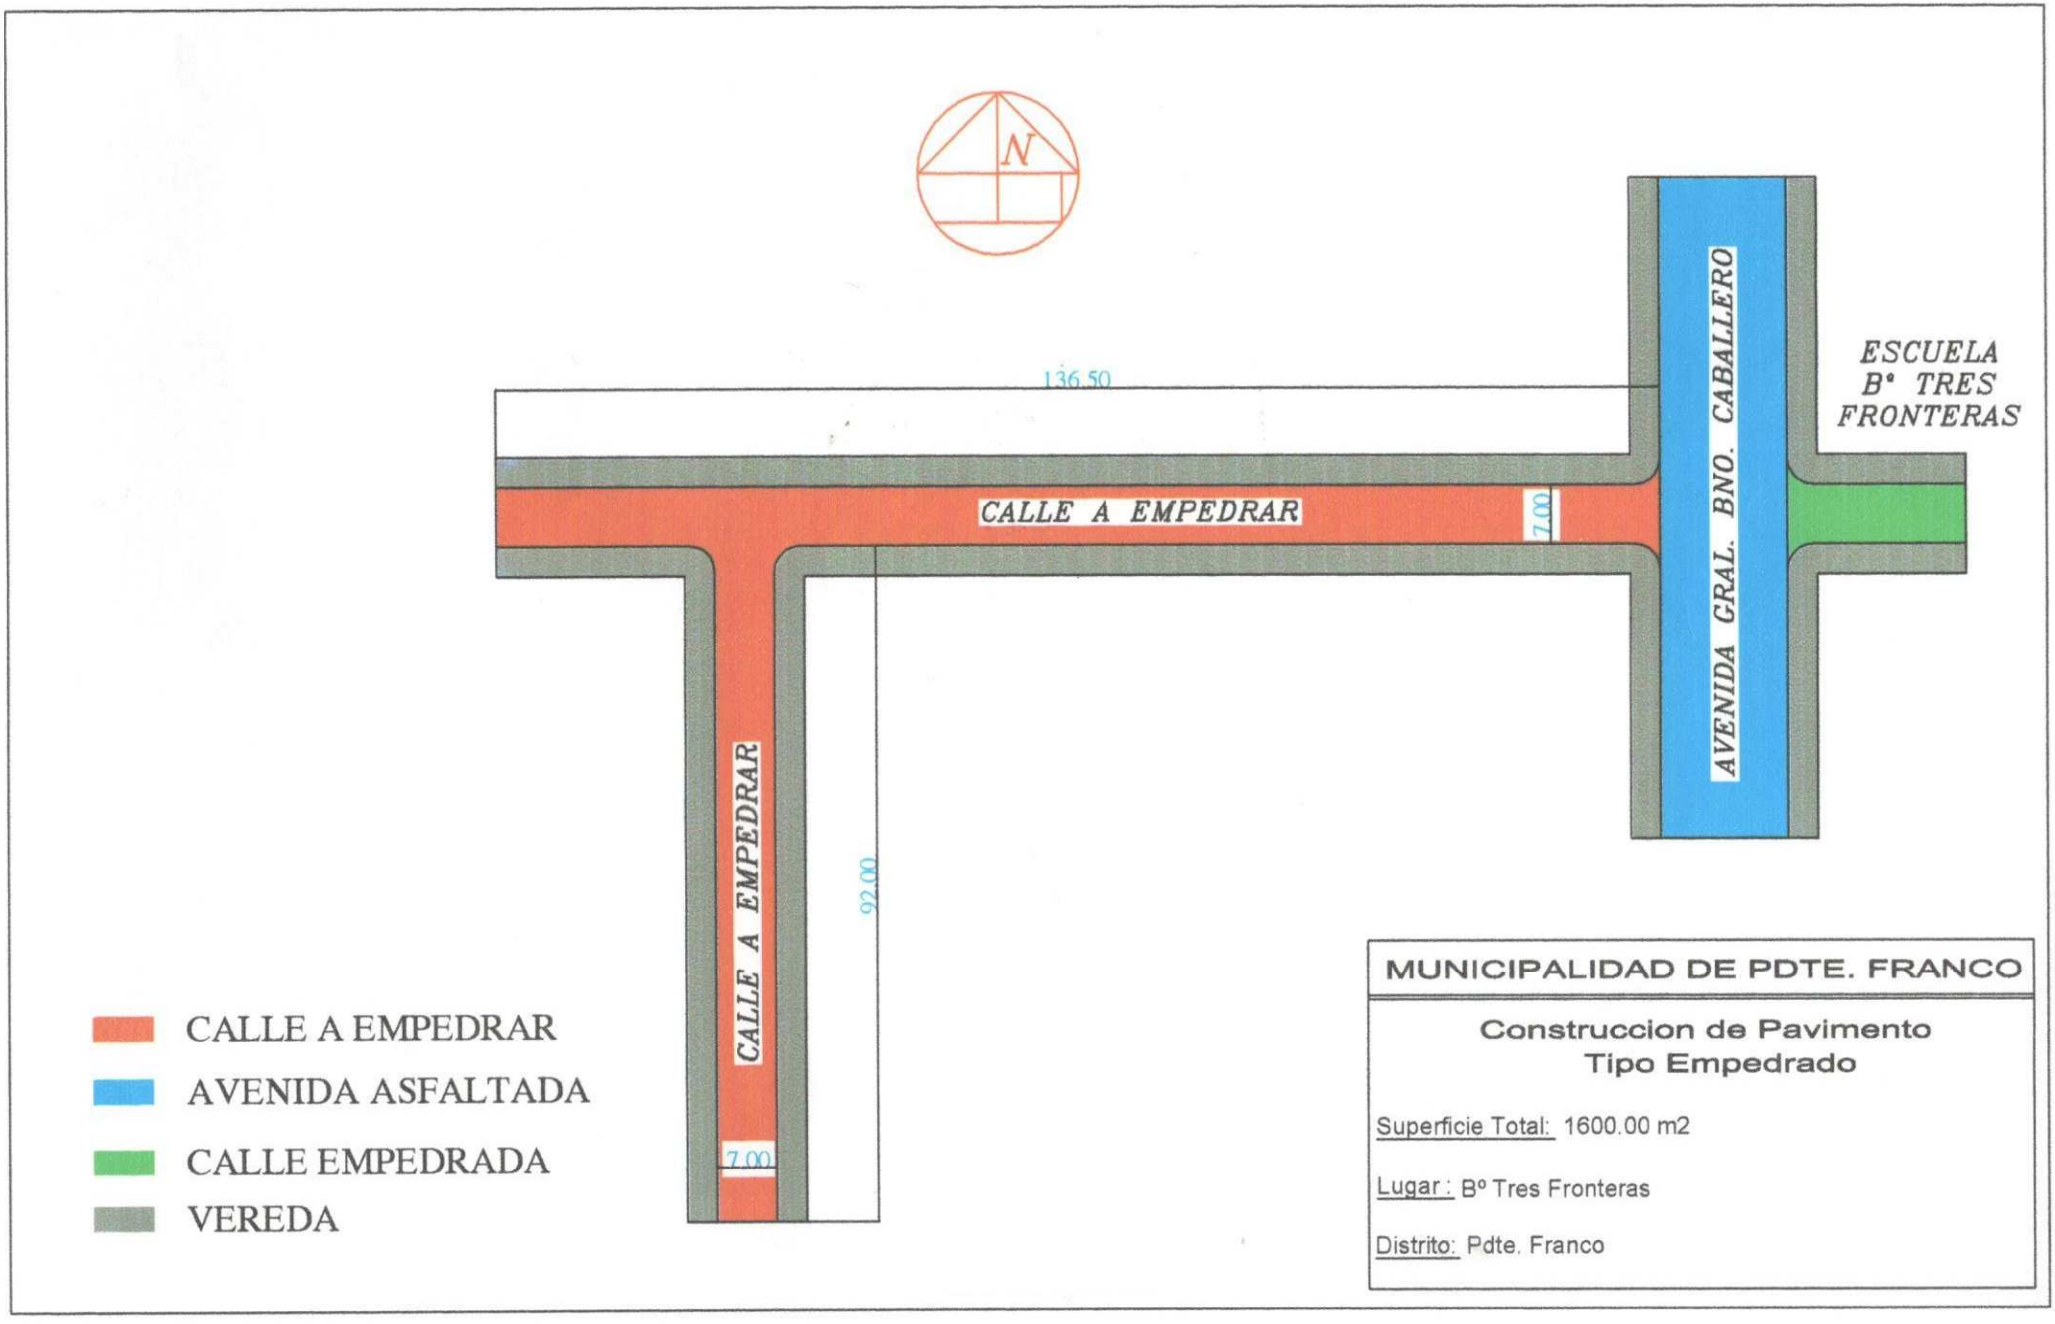
N
136.50
CALLE A EMPEDRAR
7.00
AVENIDA GRAL. BNO. CABALLERO
ESCUELA
B° TRES
FRONTERAS
CALLE A EMPEDRAR
92.00
7.00
CALLE A EMPEDRAR
AVENIDA ASFALTADA
CALLE EMPEDRADA
VEREDA
MUNICIPALIDAD DE PDTE. FRANCO
Construccion de Pavimento
Tipo Empedrado
Superficie Total: 1600.00 m2
Lugar : Bº Tres Fronteras
Distrito: Pdte. Franco

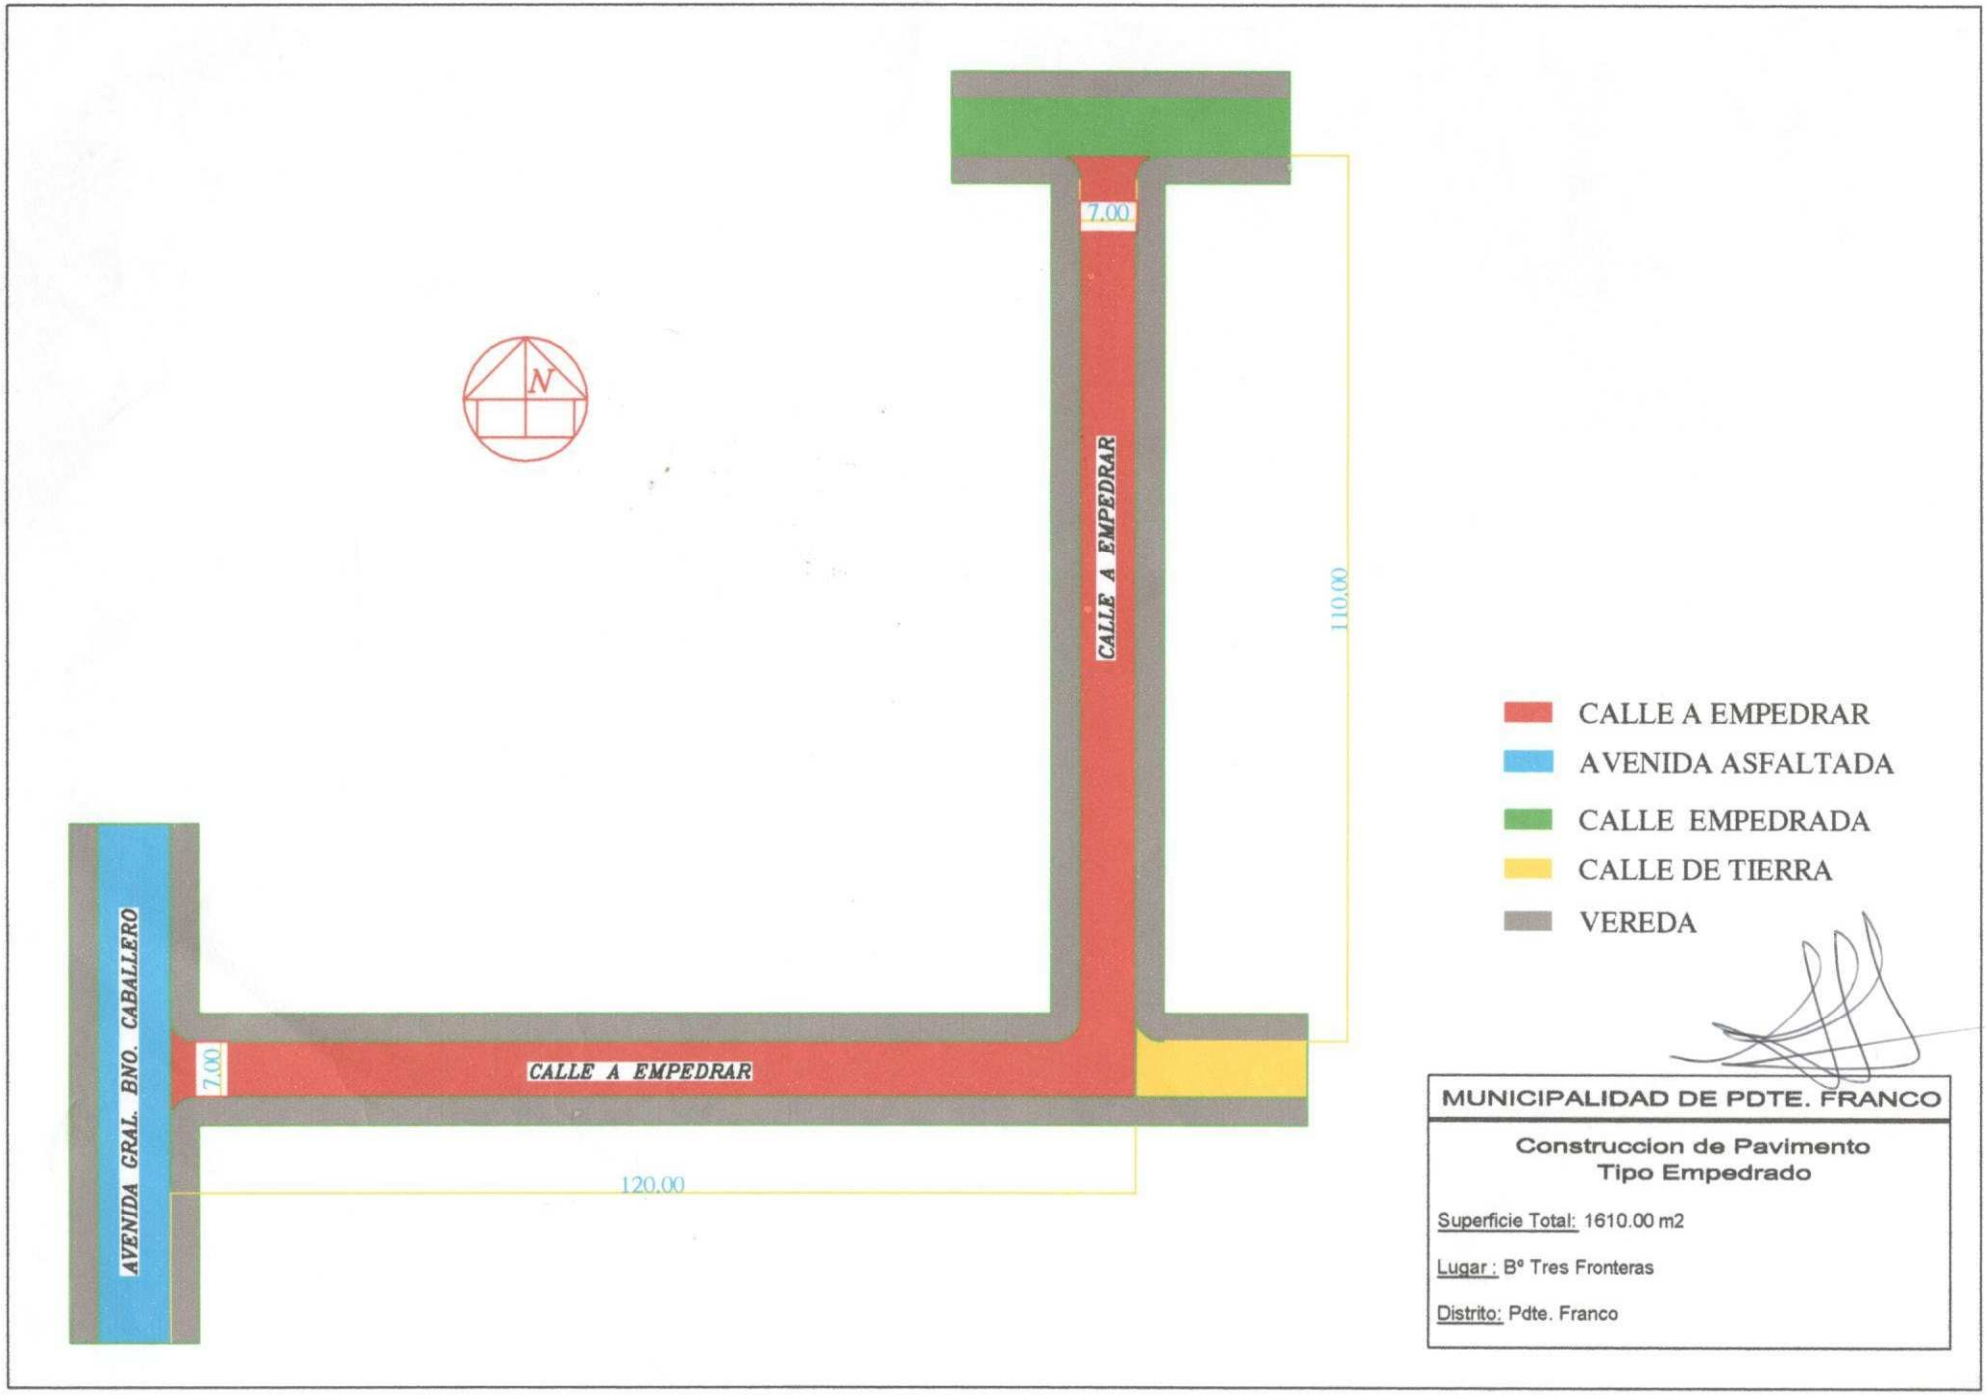
7.00
CALLE A EMPEDRAR
110.00
N
AVENIDA GRAL. BNO. CABALLERO
7.00
CALLE A EMPEDRAR
120.00
CALLE A EMPEDRAR
AVENIDA ASFALTADA
CALLE EMPEDRADA
CALLE DE TIERRA
VEREDA
MUNICIPALIDAD DE PDTE. FRANCO
Construccion de Pavimento
Tipo Empedrado
Superficie Total: 1610.00 m2
Lugar : Bº Tres Fronteras
Distrito: Pdte. Franco