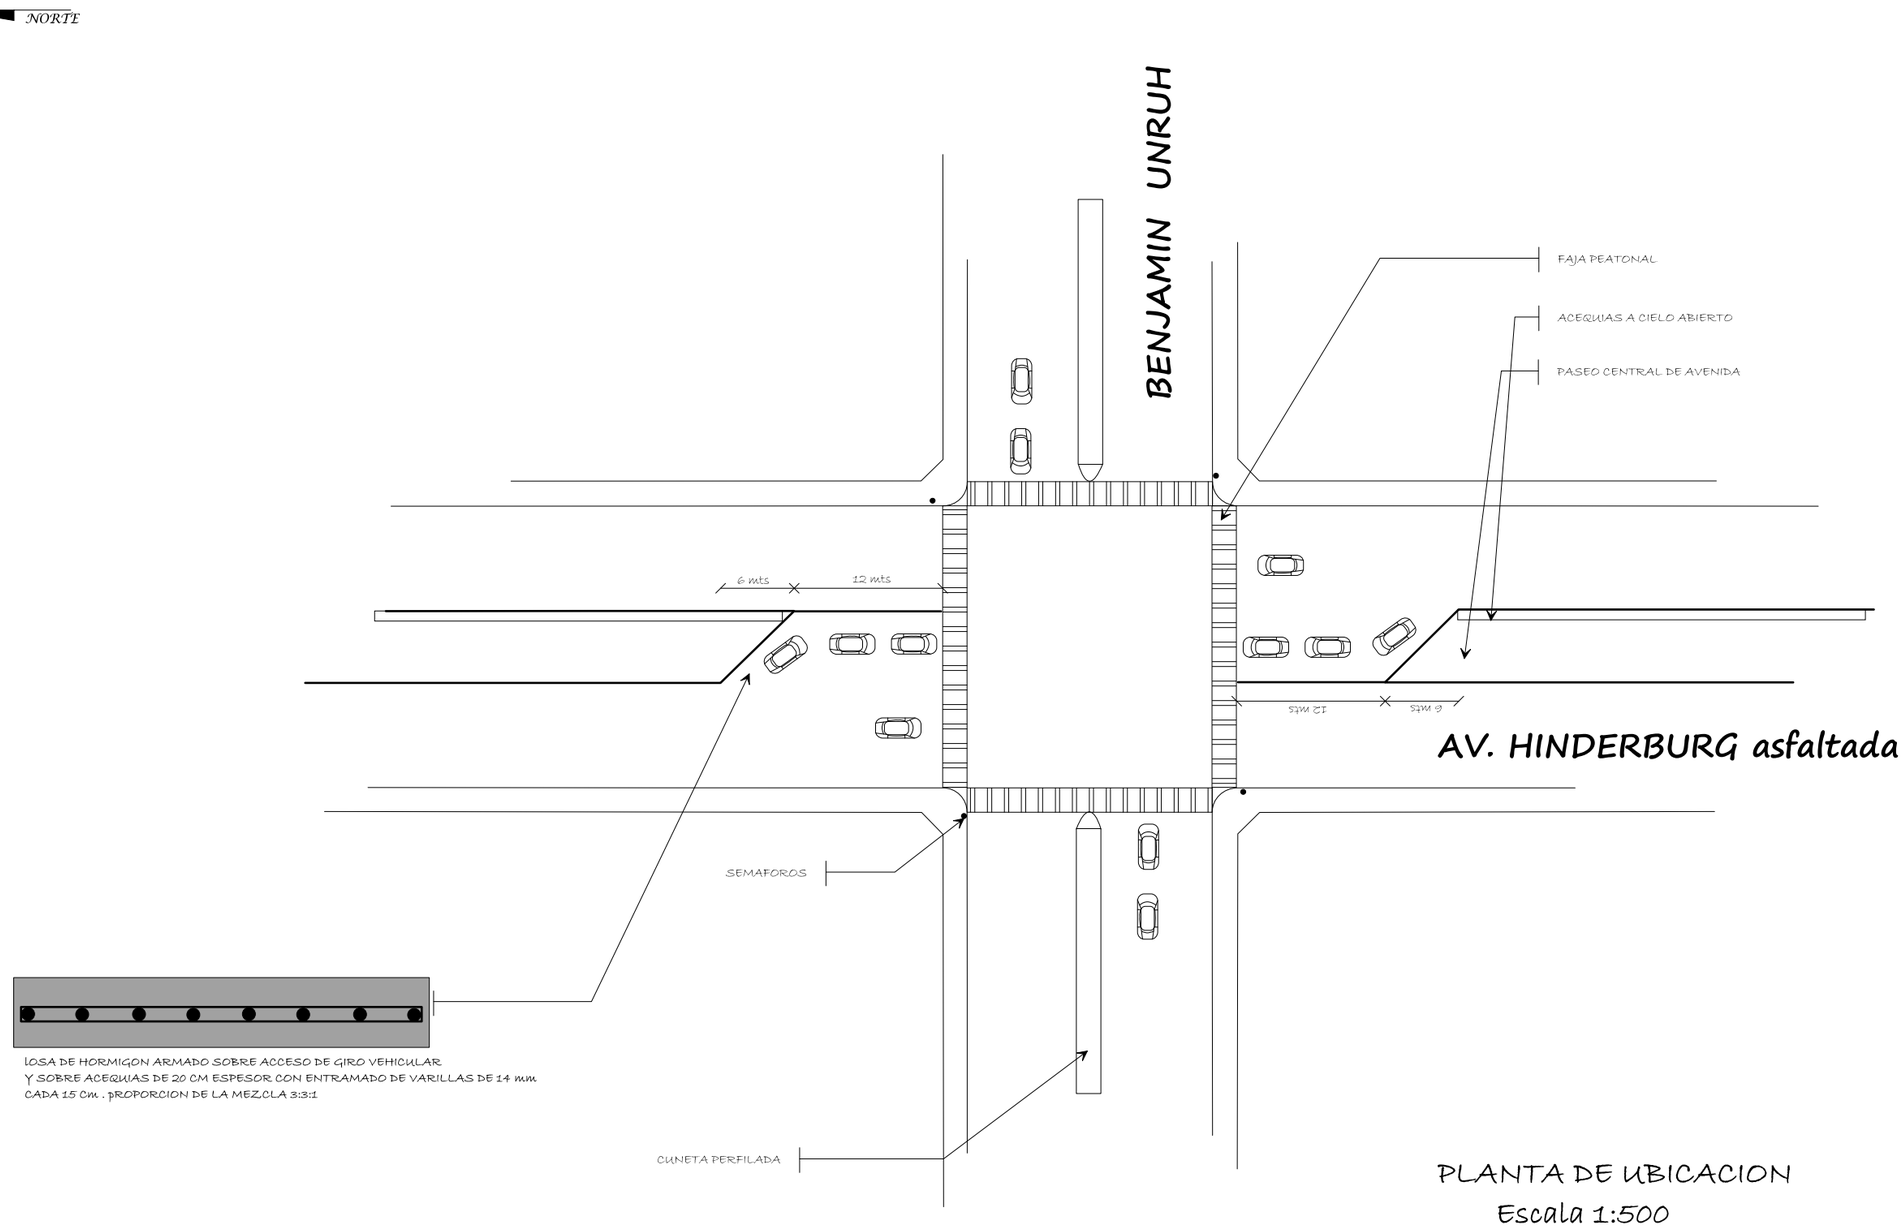

PLANTA DE UBICACION
Escala 1:500

PROYECTO:SEMAFOROS	UBICACIÓN: AV. HINDENBURG Y BENJAMIN UNRUH		Lamina 1
PROPIETARIO:	DOMICILiO: Filadelfia		
PROFESIONAL:		DOMICILIO: Filadelfia	
Cta.cTE.Ctral.Nº:		Sup.Del TERRENO: m2	
Sup.Cubierta: m2		Sup A .Const: m2	
PROFESIONAL		PROPIETARIO:	

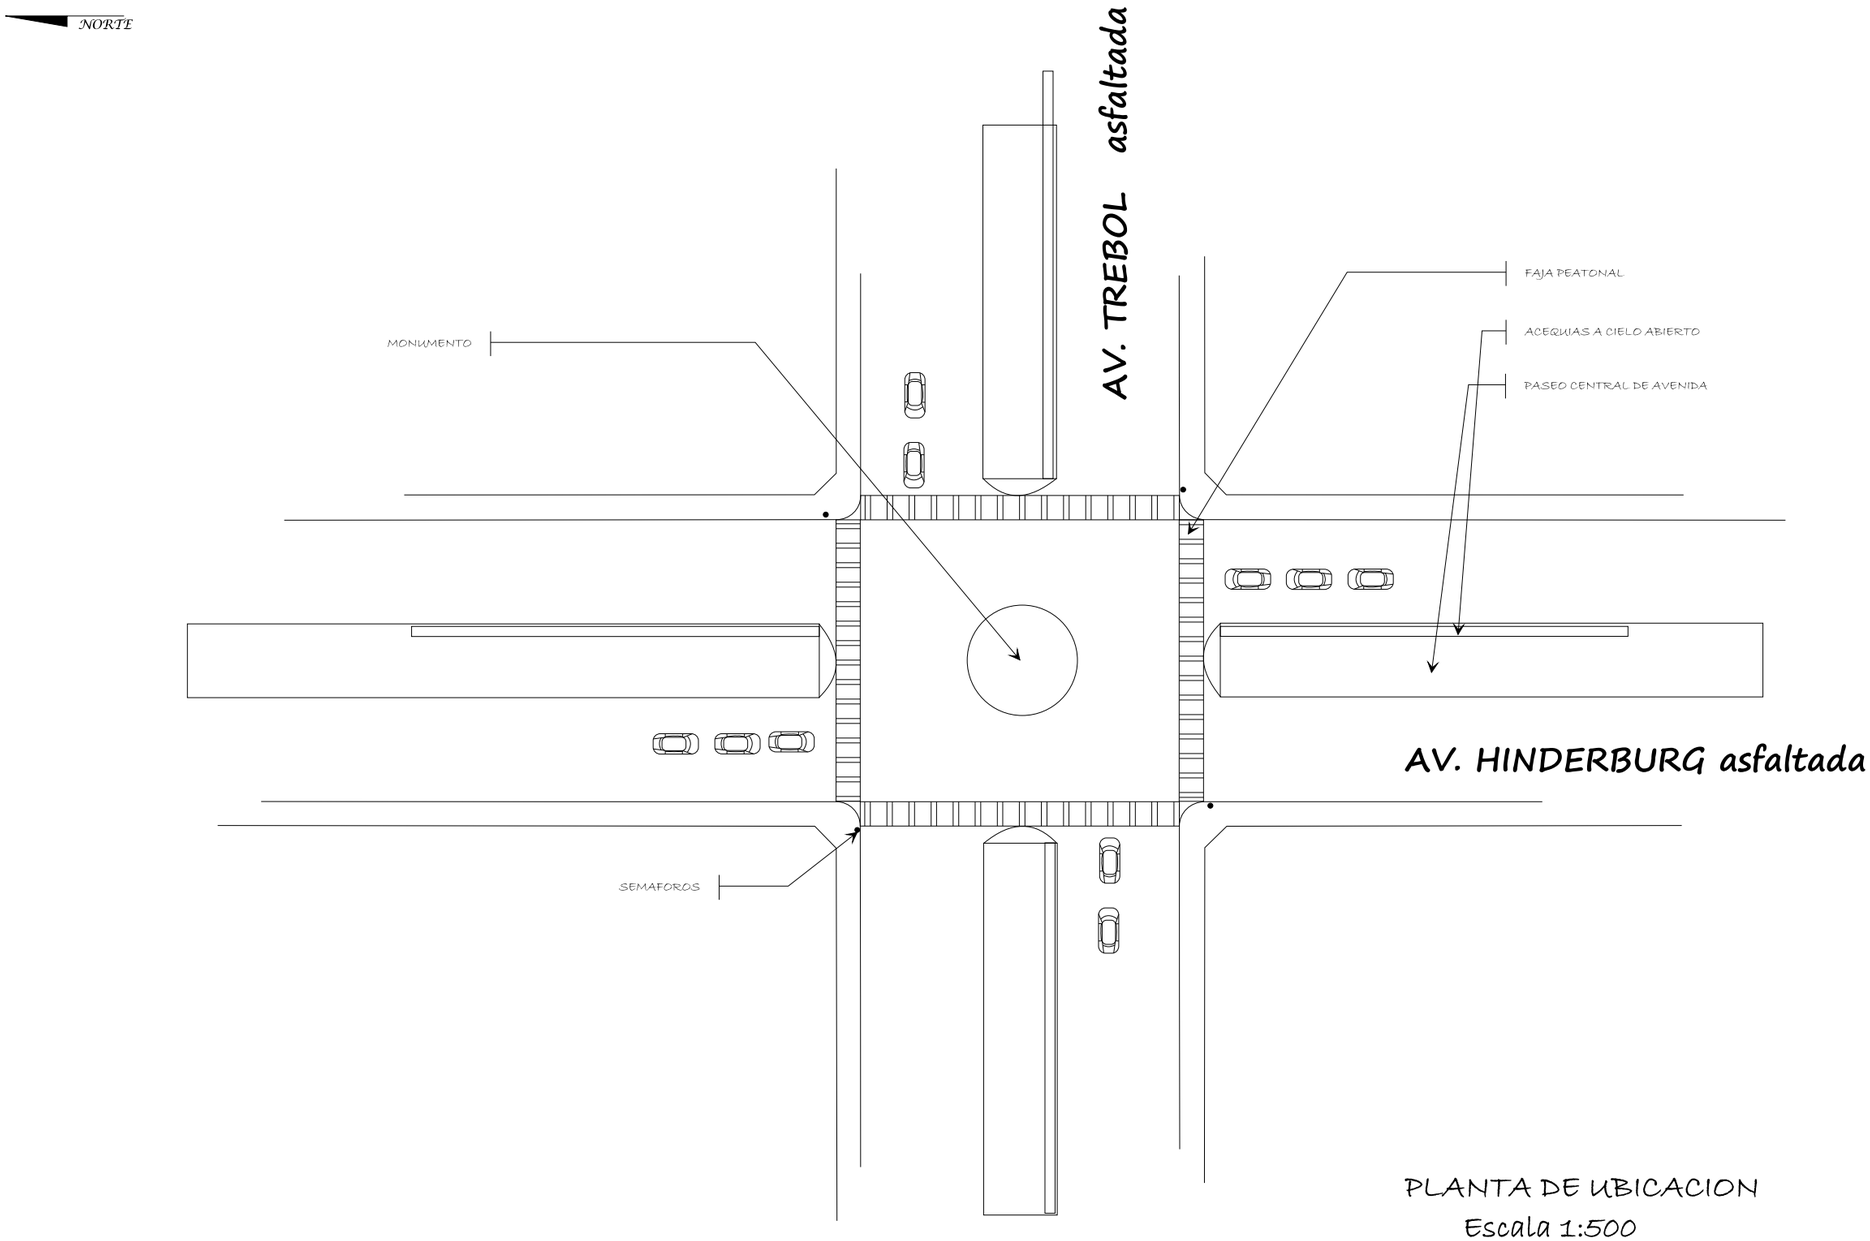

PLANTA DE UBICACION
Escala 1:500

PROYECTO:SEMAFOROS	UBICACIÓN: AV. HINDENBURG Y AV. TREBOL		Lamina 2
PROPIETARIO:	DOMICILiO: Filadelfia		
PROFESIONAL:		DOMICILIO: Filadelfia	
Cta.cTE.Ctral.Nº:	Sup.Del TERRENO: m2		
Sup.Cubierta: m2	Sup A .Const: m2		
PROFESIONAL	PROPIETARIO:		

COLUMNAS PESCANTES

TRAMO 1: Tubo principal 168 mm diametro con espesor de 6,5 mm

TRAMO 2: Tubo parte de arriba 140 mm de diametro con un espesor de 4,85 mm

BARZOS.

TRAMO 3: Tubo de 114 mm, con un espezor de 4,10 mm
TRAMO 4: Tubo 90 mm, con un espesor de 3,65 mm

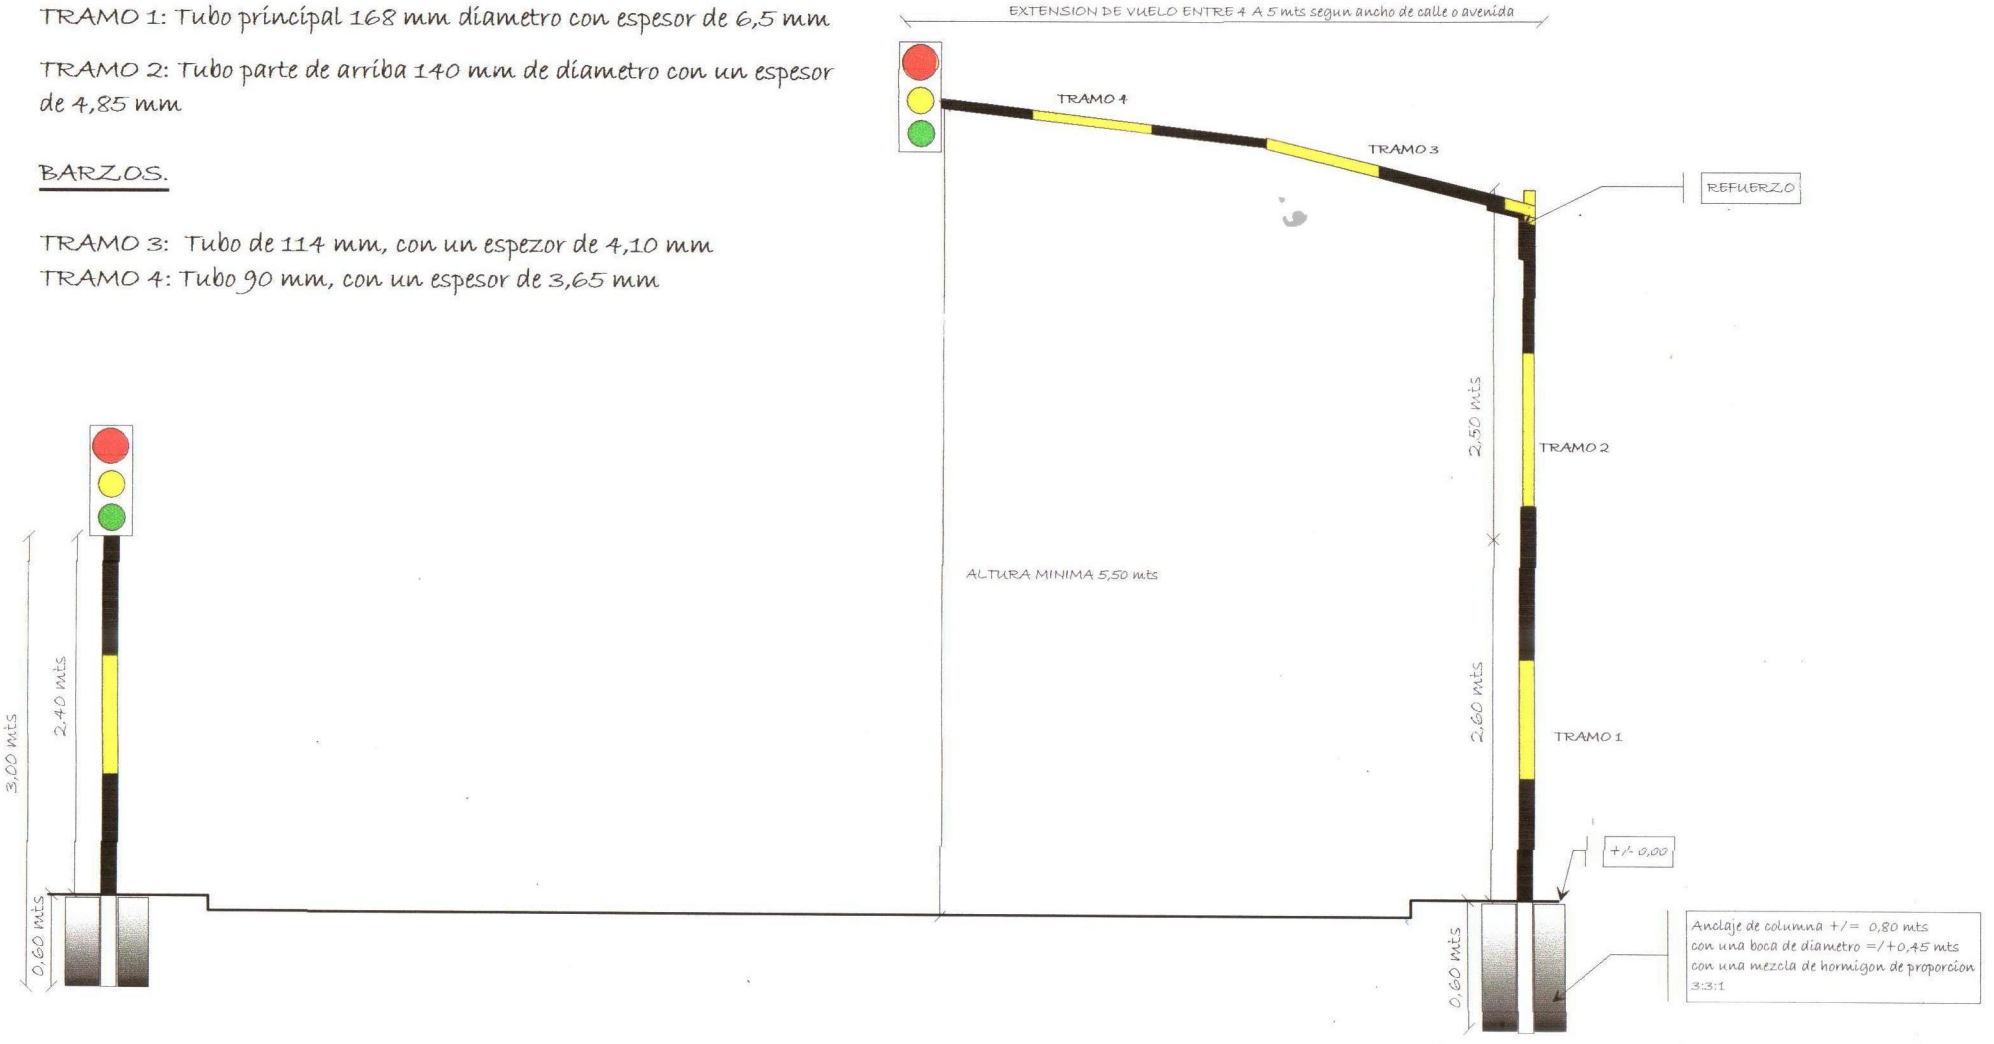
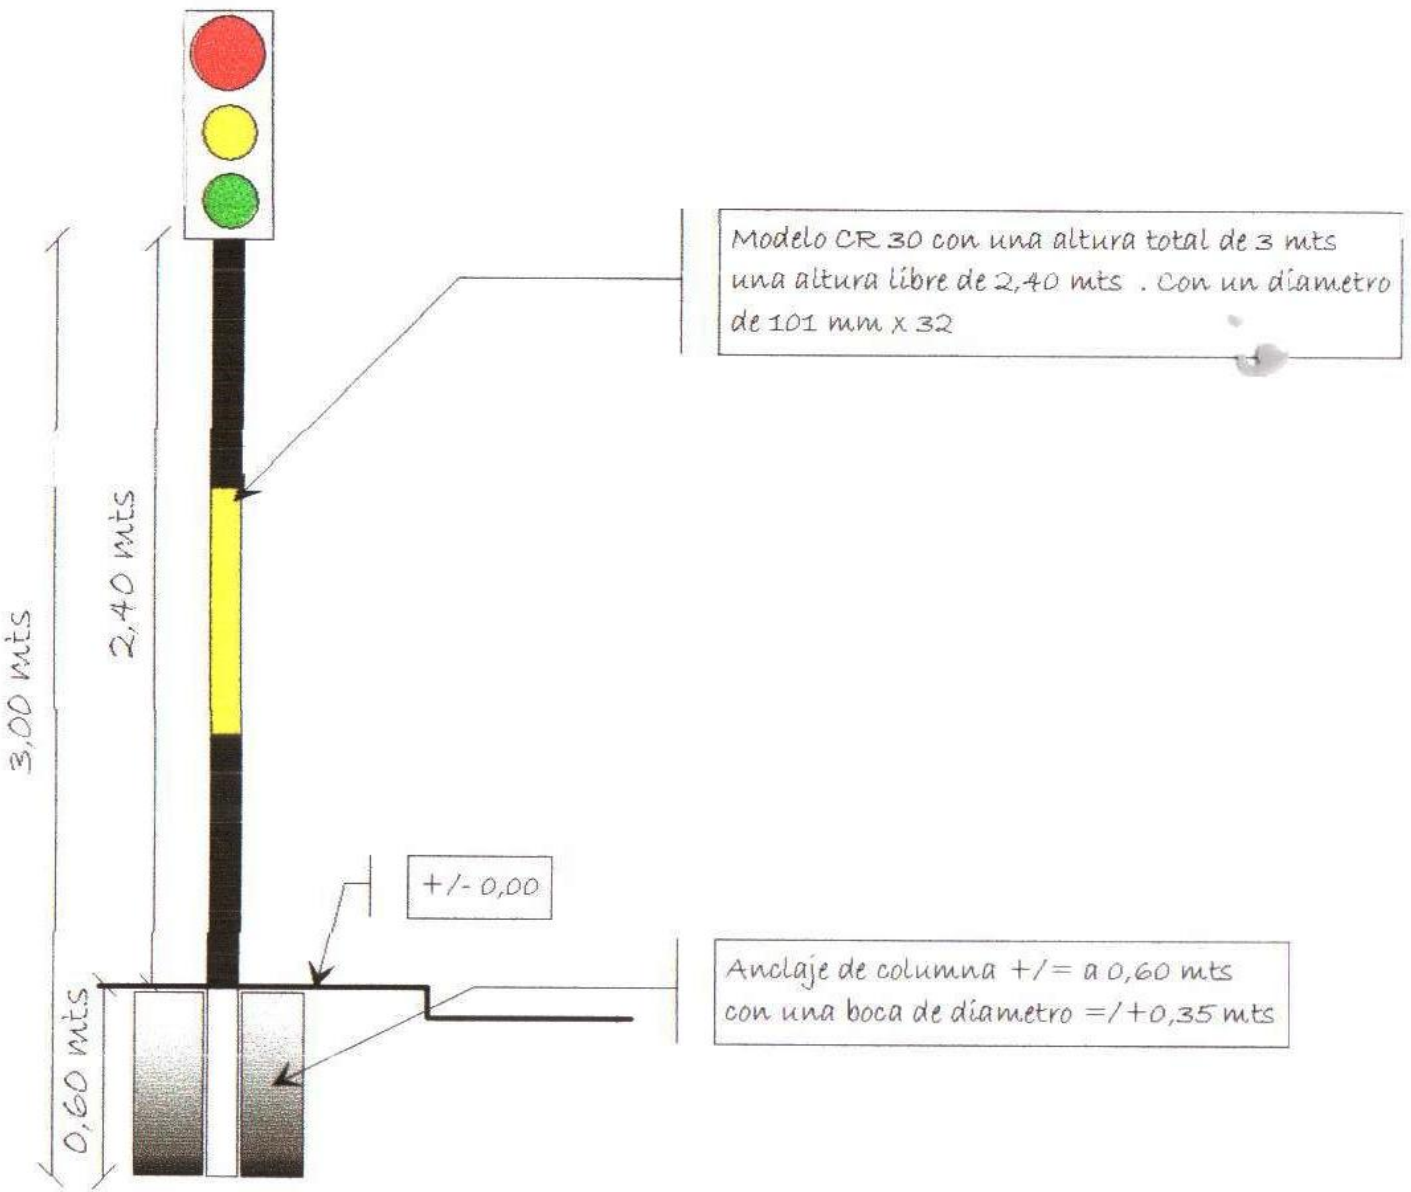
COLUMNAS RECTAS