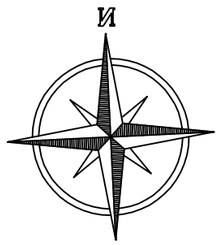

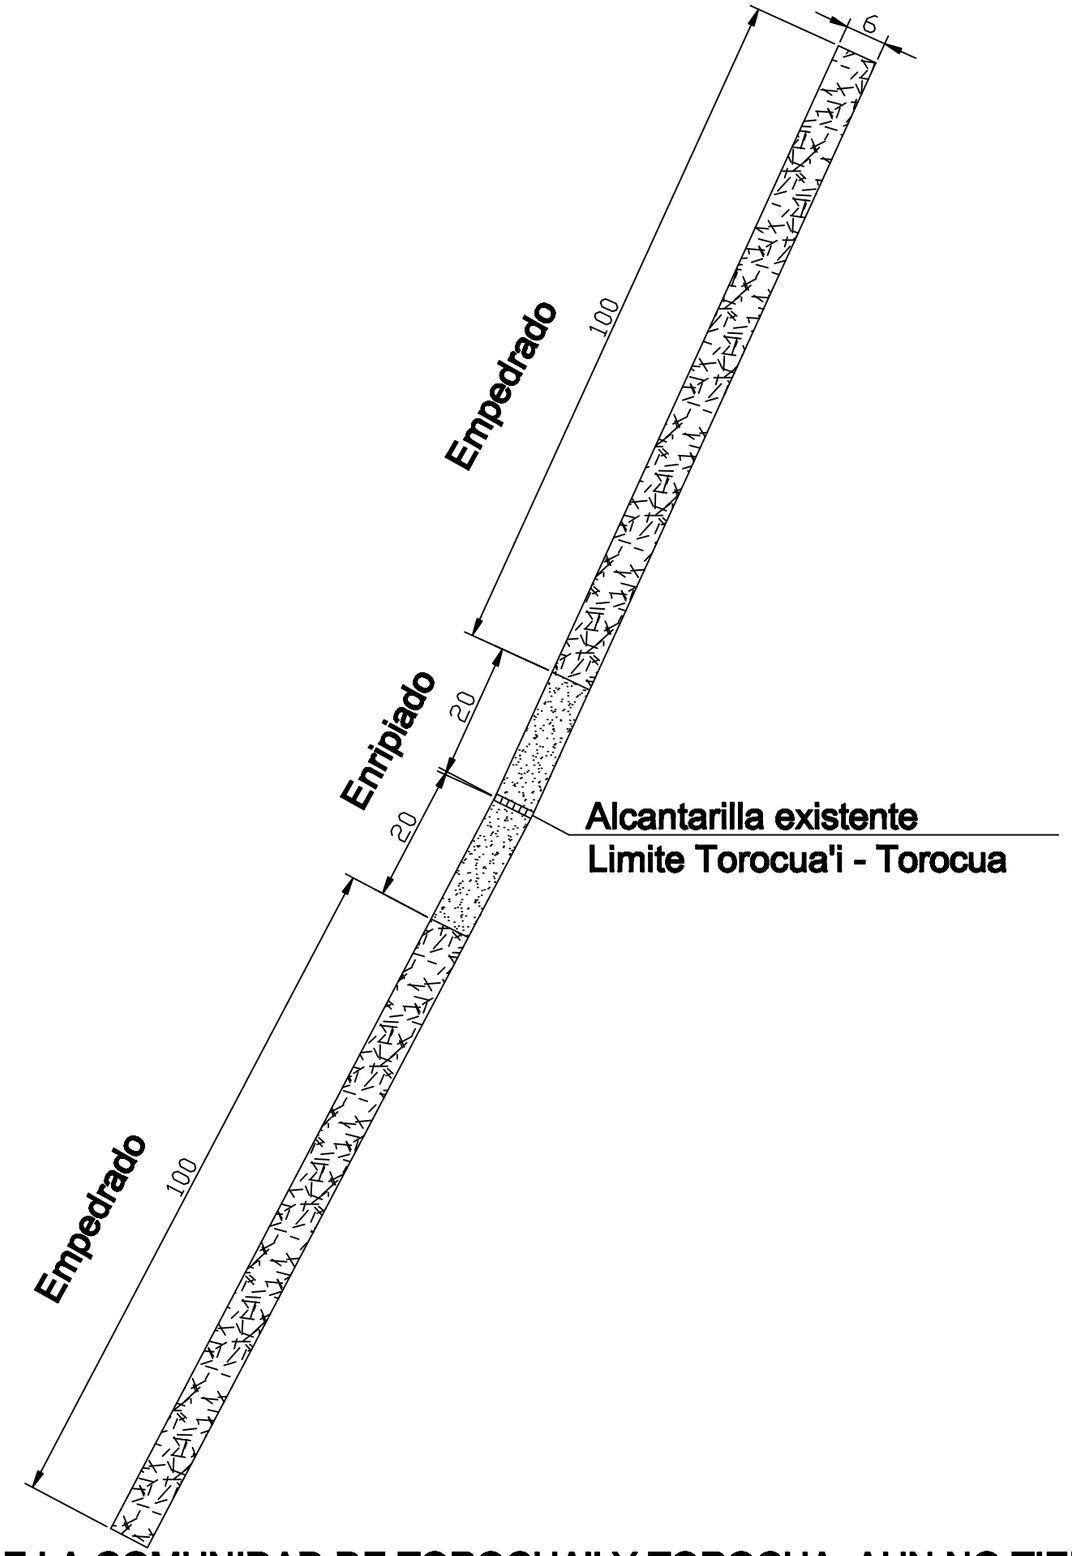

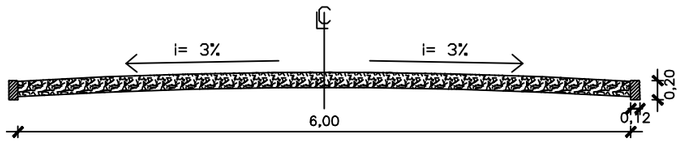

Sección tipo de Empedrado

MUNICIPALIDAD DE ÑACUNDAY

OBRA: CONSTRUCCION PAVIMENTO TIPO EMPEDRADO

Empedrado y enripiado en el Limite Torocua'i - Torocua_200 mts

PROYECTO:	ING. CESAR CRISTALDO		
FECHA	: OCT / 2.019.-	ESCALA	S/E

OBS: LAS CALLES DE LA COMUNIDAD DE TOROCUA'I Y TOROCUA, AUN NO TIENEN NOMENCLATURA