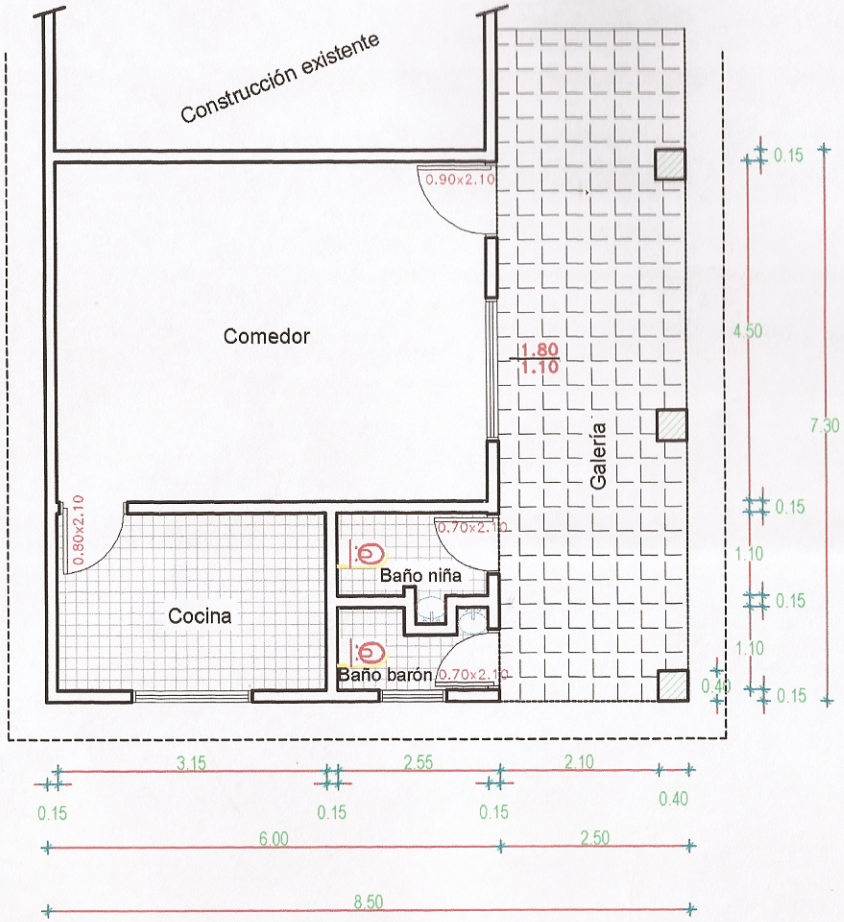

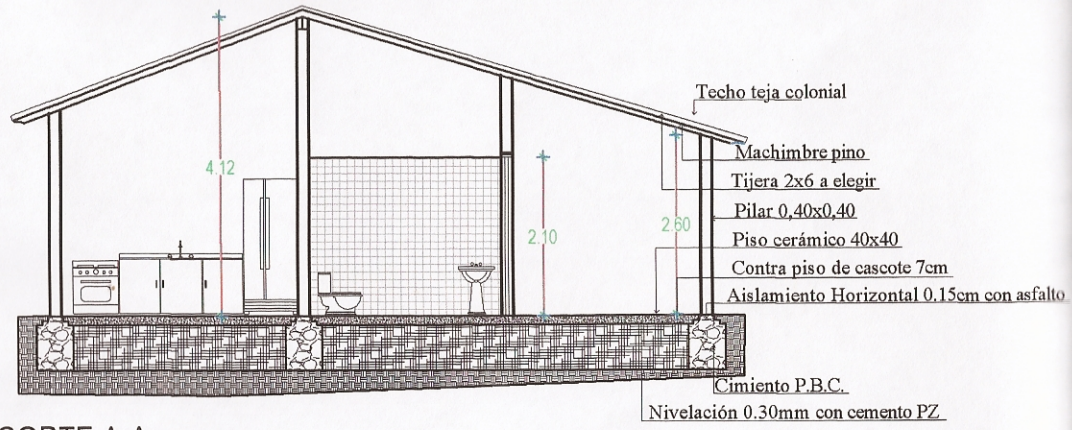

CORTE A-A
escala: 1:100

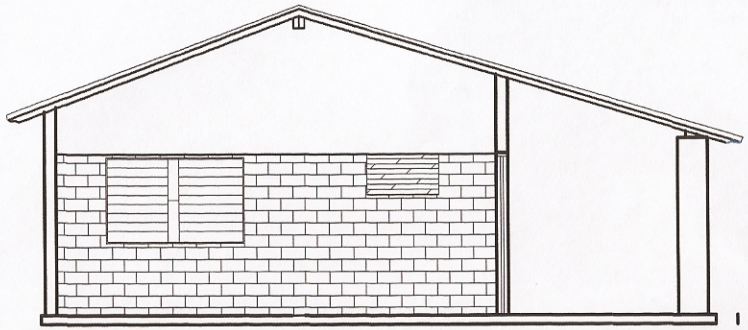

VISTA LATERAL
escala: 1:100

OBRA:	COMEDOR, COCINA Y BAÑO SEXADO
Propietario:	Escuela Básica Nº 6598 Virgen de Lugan
Lugar:	Tacuapyty distrito Dr. Botrell
Sup a Constr.:	62,05 m2
Proyectista:	Marcial Larramendia
Patente Prof. Nº	

Profesional

Propietario