PLANOS DEL LOTE 1

PUENTE DE HºAº DE 2,8 X 6,0 X 2,0m.

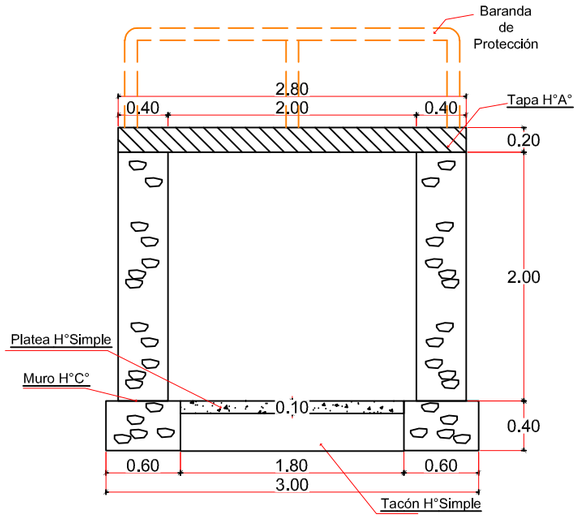

CORTE A – A
Escala 1 : 50

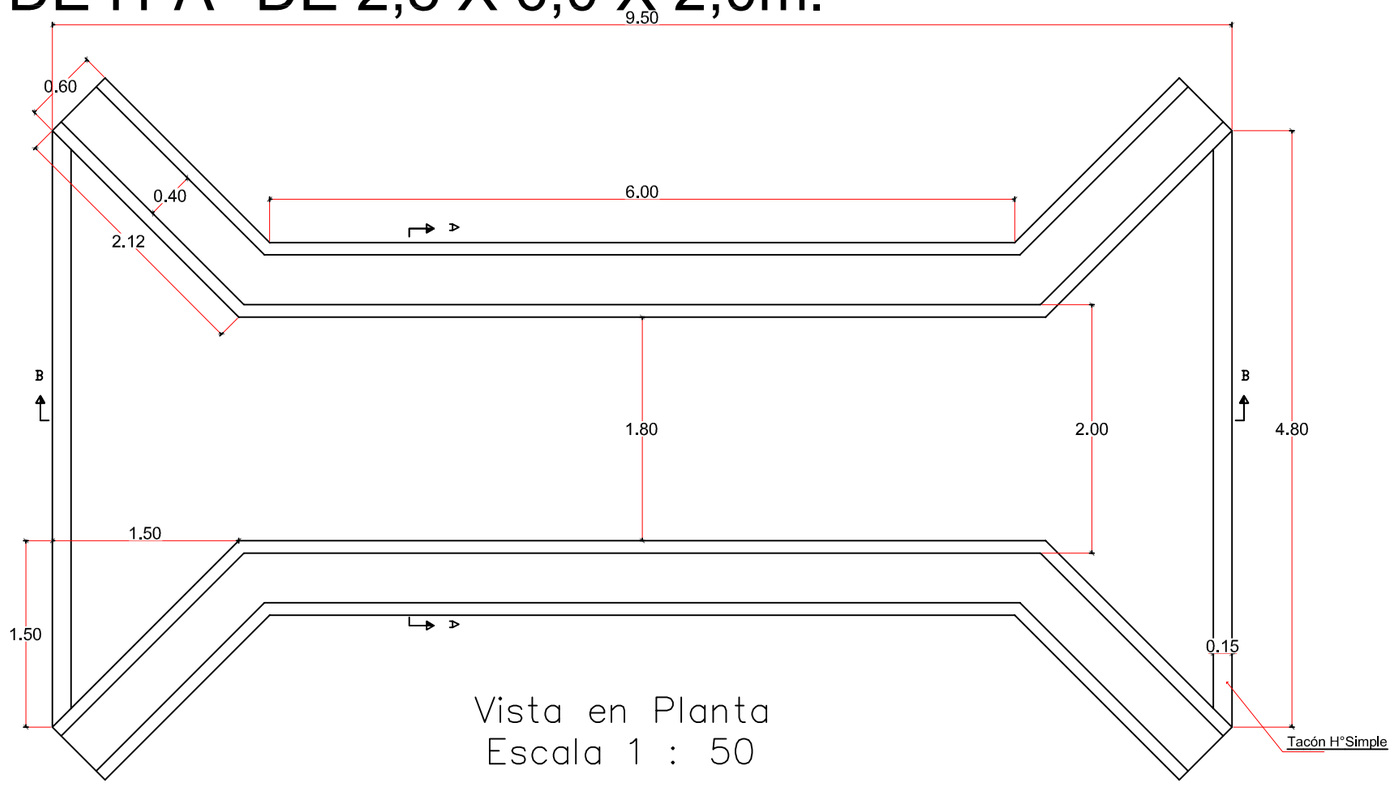

Vista en Planta
Escala 1 : 50

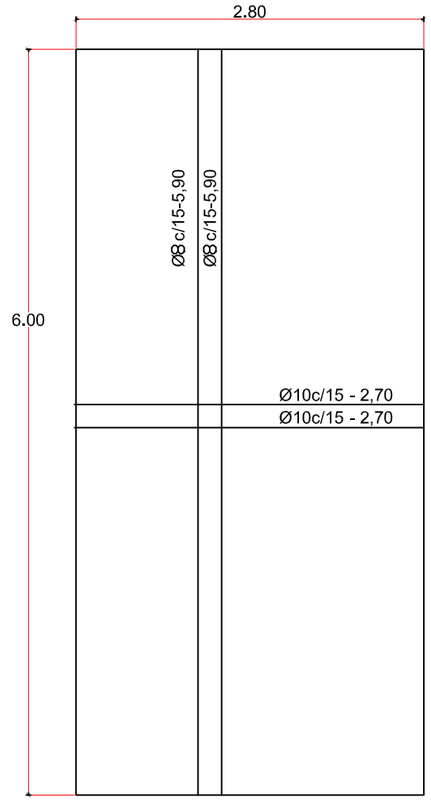

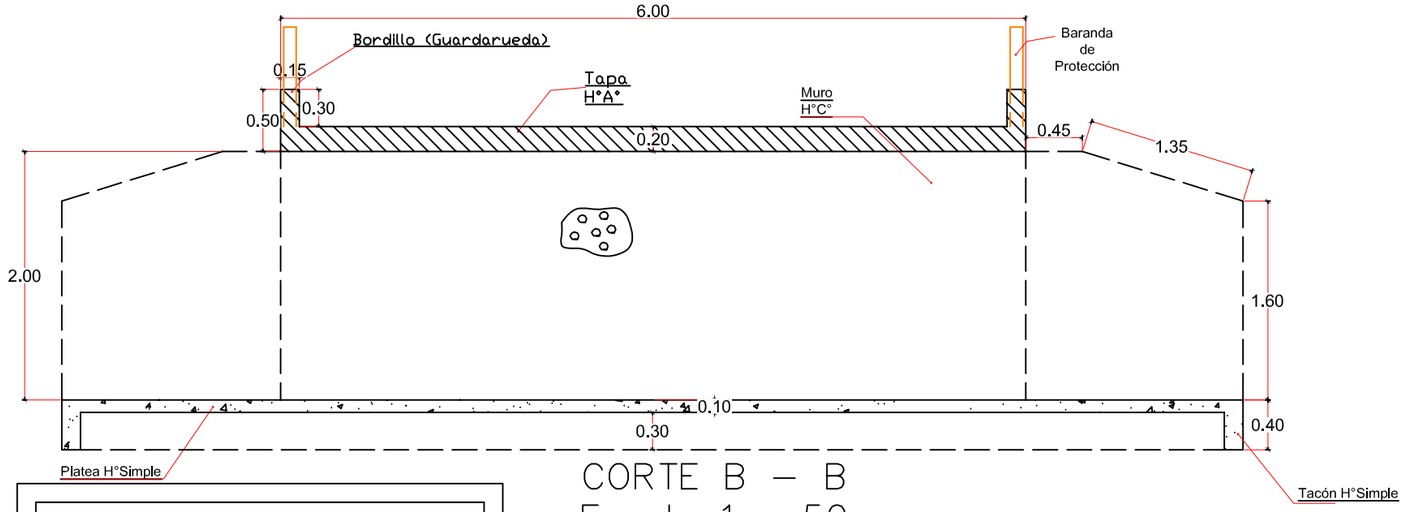

CORTE B – B
Escala 1 : 50

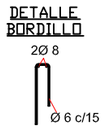

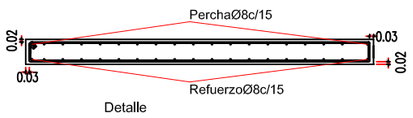

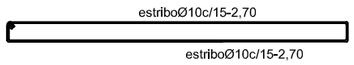

Detalle de Estructura de Tapa
Escala 1 : 50

COORDENADA U.T.M DE UBICACION DE LOS PUENTES

PUENTE	NORTE	ESTE
1	7024436	368866
2	7024035	368581
3	7022893	367939
4	7022893	367767
5	7022273	367411
6	7021764	367186
7	7020924	366987
8	7020410	366873

GOBERNACIÓN DE ÑEEMBUCÚ

OBRA: CONSTRUCCION DE 8 PUENTES
UBICACION: PILAR - BOQUERÓN
SOLICITANTE: SECRETARÍA DE OBRAS PÚBLICAS

ESCALA: VARIAS

DIGITALIZADOR: MARIANO SAUCEDO

PLANOS DEL LOTE 2

Baranda

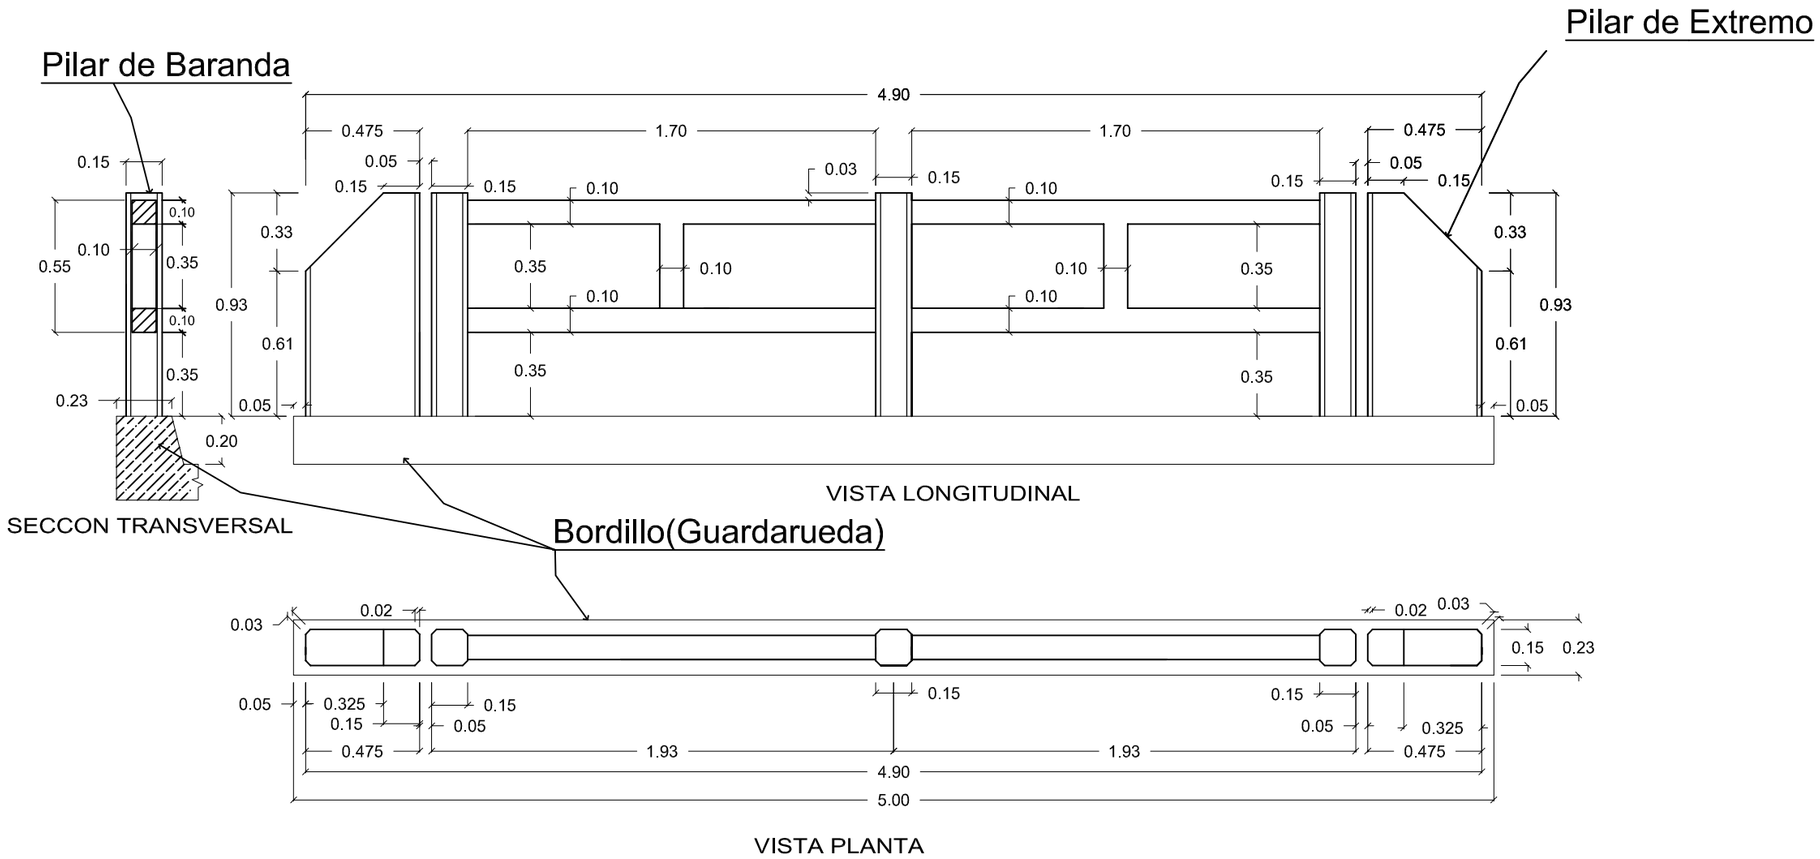

GOBERNACIÓN DE ÑEEMBUCÚ

OBRA: PUENTE DE 6,00M X 5,00M
UBICACION:TRAMO PILAR - BOQUERÓN
SOLICITANTE:

RESPONSABLE **ARQ. LUIS AYALA**	ESCALA: VARIAS	**CADISTA:** MARIANO SAUCEDO

Baranda

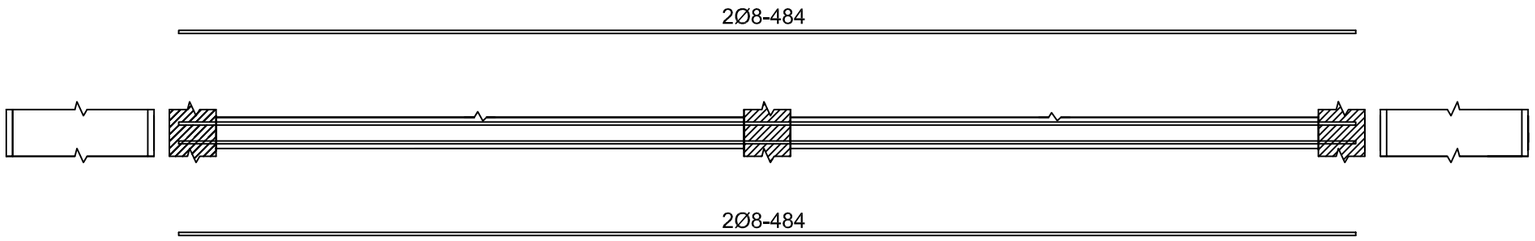

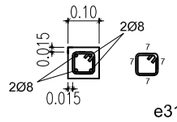

e31Ø6c/15-38

Esc. 1/20

Pilar de Extremo

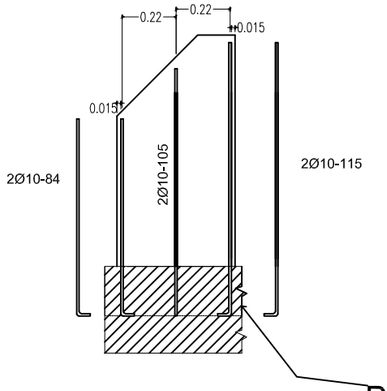

Bordillo
(Guardarueda)

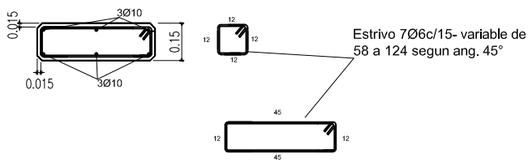

Esc. 1/25

Pilar de Baranda

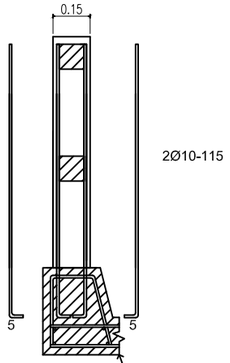

Bordillo
(Guardarueda)

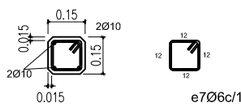

e7Ø6c/15-58

Esc. 1/25

Pilar Intermedio

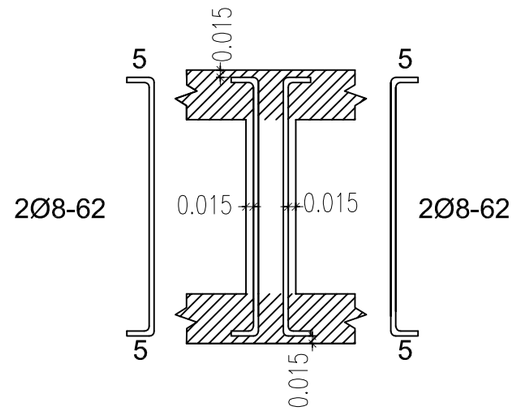

Esc. 1/125

GOBERNACIÓN DE ÑEEMBUCÚ

OBRA: PUENTE DE 6,00M X 5,00M
UBICACION: TRAMO PILAR BOQUERÓN
SOLICITANTE:

RESPONSABLE **ARQ. LUIS AYALA**	ESCALA: VARIAS	**CADISTA:** MARIANO SAUCEDO

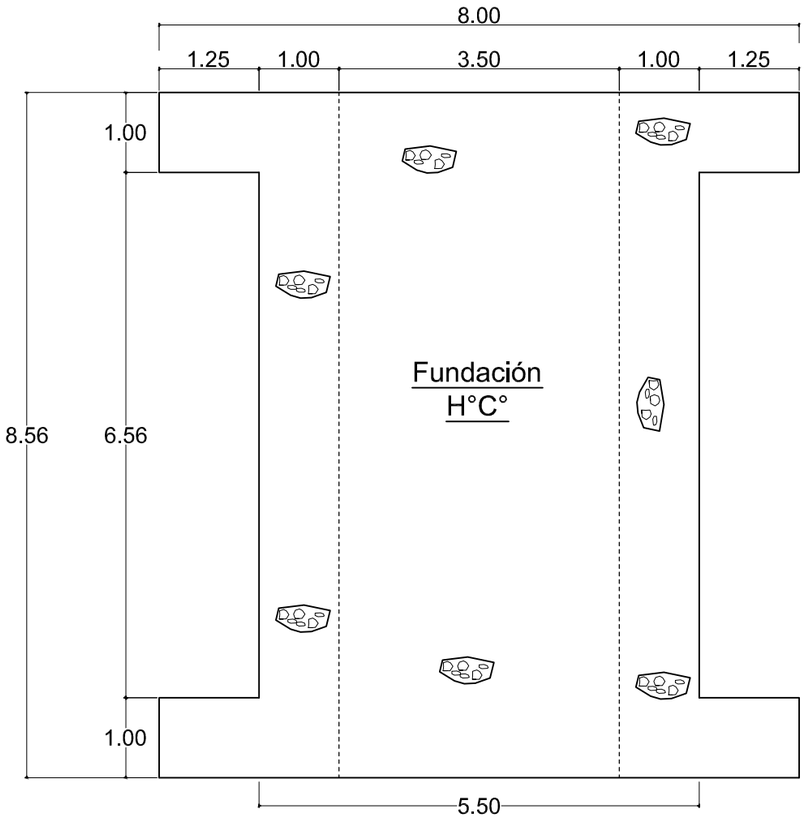

VISTA PLANTA - FUDACION
Esc. 1/75

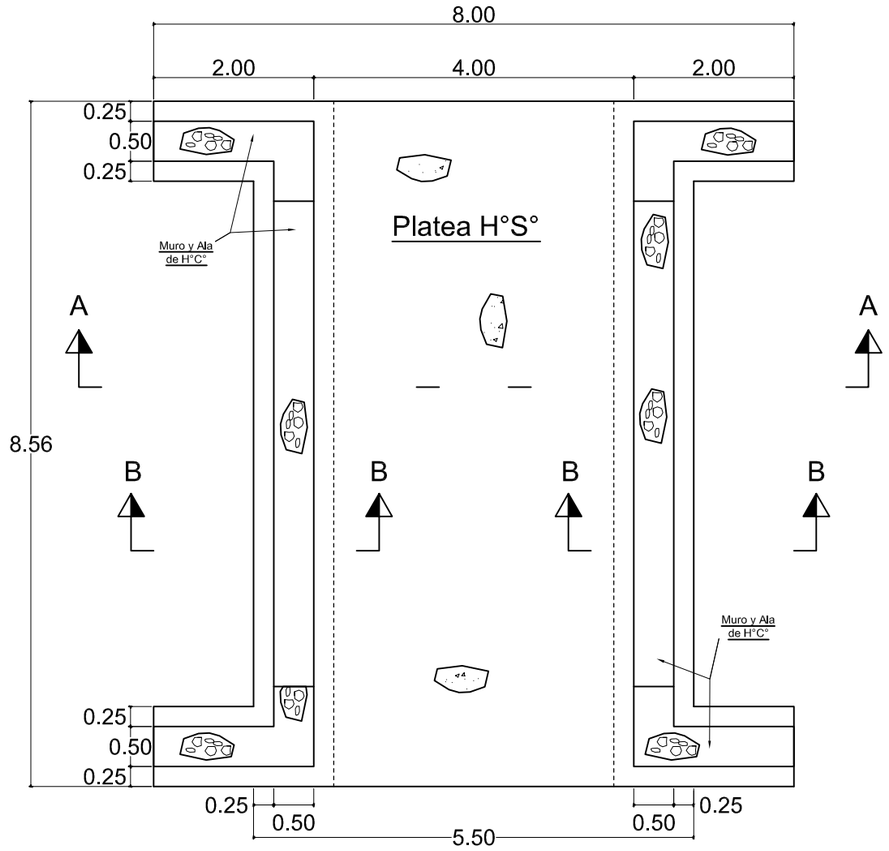

VISTA PLANTA - PLATEA y MURO HºCº
Esc. 1/75

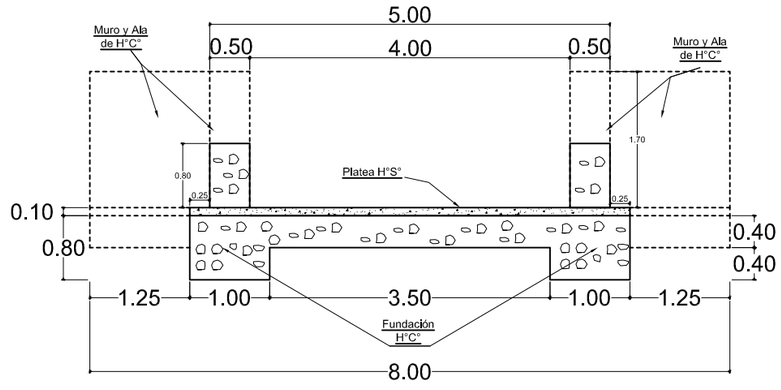

SECCION TRANSVERSAL - CORTE A - A
Esc. 1/75

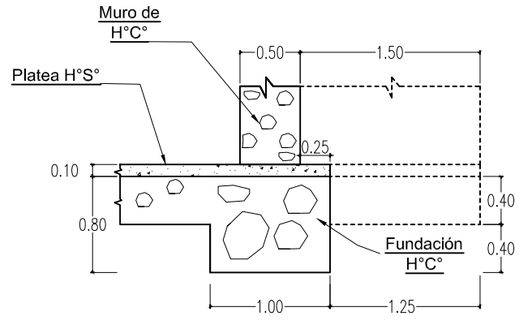

SECCION CORTE B - B
Esc. 1/50

GOBERNACIÓN DE ÑEEMBUCÚ

OBRA: PUENTE DE 6,00M X 5,00M
UBICACION: TRAMO PILAR - BOQUERÓN
SOLICITANTE:

RESPONSABLE **ARQ. LUIS AYALA**	ESCALA: VARIAS	**CADISTA:** MARIANO SAUCEDO

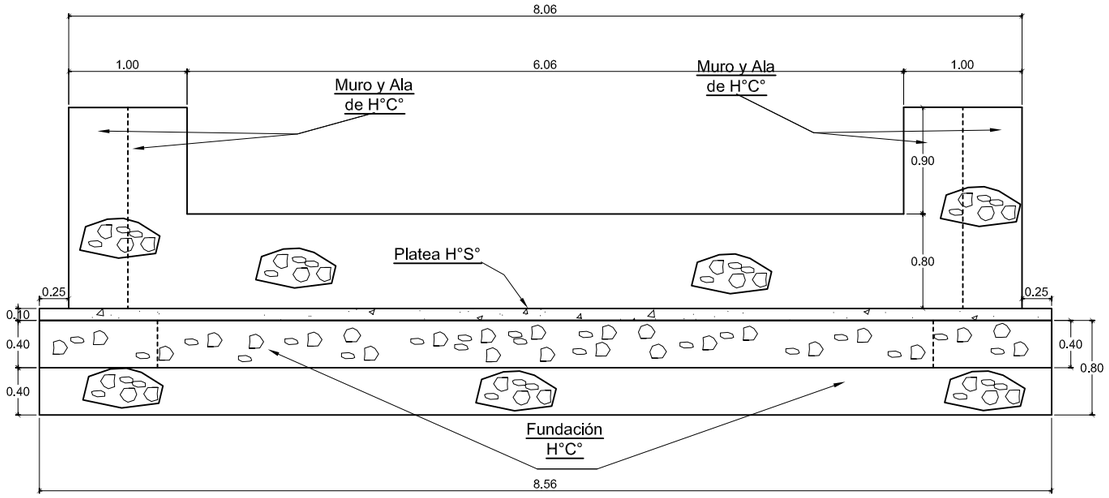

SECCIÓN LONGITUDINAL - CORTE C-C

Esc. 1/50

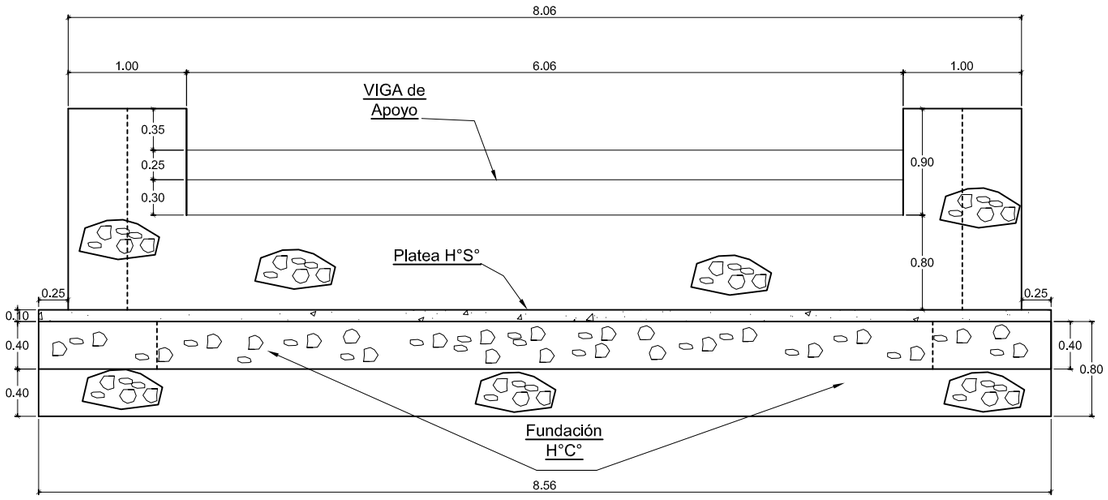

SECCIÓN LONGITUDINAL - VIGA DE APOYO - CORTE C-C

Esc. 1/50

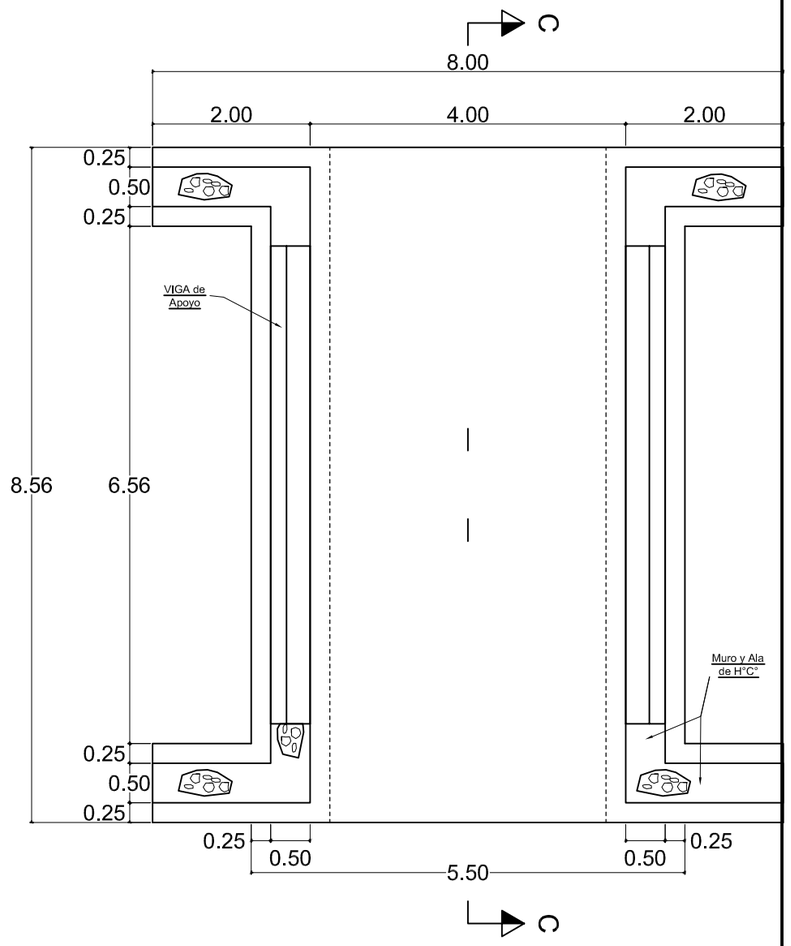

VISTA PLANTA CON VIGA DE APOYO

Esc. 1/75

GOBERNACIÓN DE ÑEEMBUCÚ

OBRA: PUENTE DE 6,00M X 5,00M
UBICACION: TRAMO PILAR - BOQUERÓN
SOLICITANTE:

RESPONSABLE **ARQ. LUIS AYALA**	ESCALA: VARIAS	**CADISTA:** MARIANO SAUCEDO

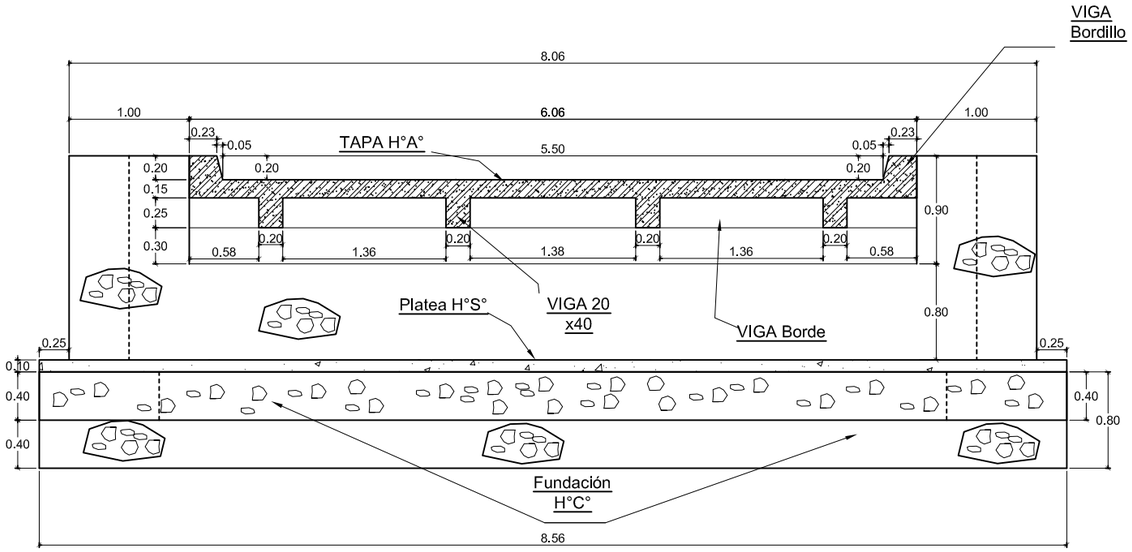

ALZADO CON TABLERO
Esc. 1/50

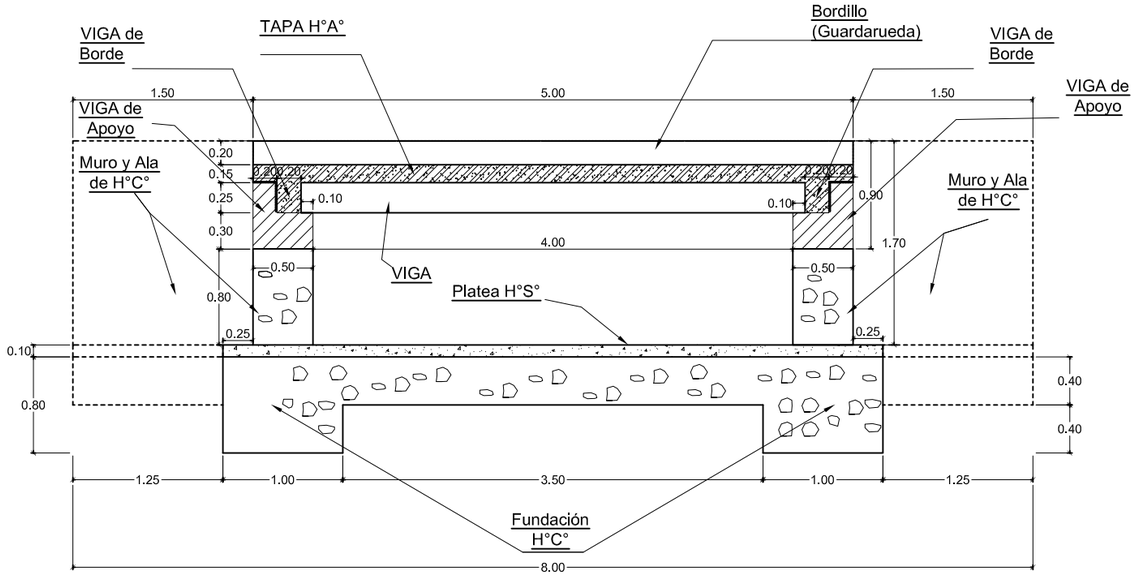

ALZADO TRANSVERSAL CON TABLERO
Esc. 1/50

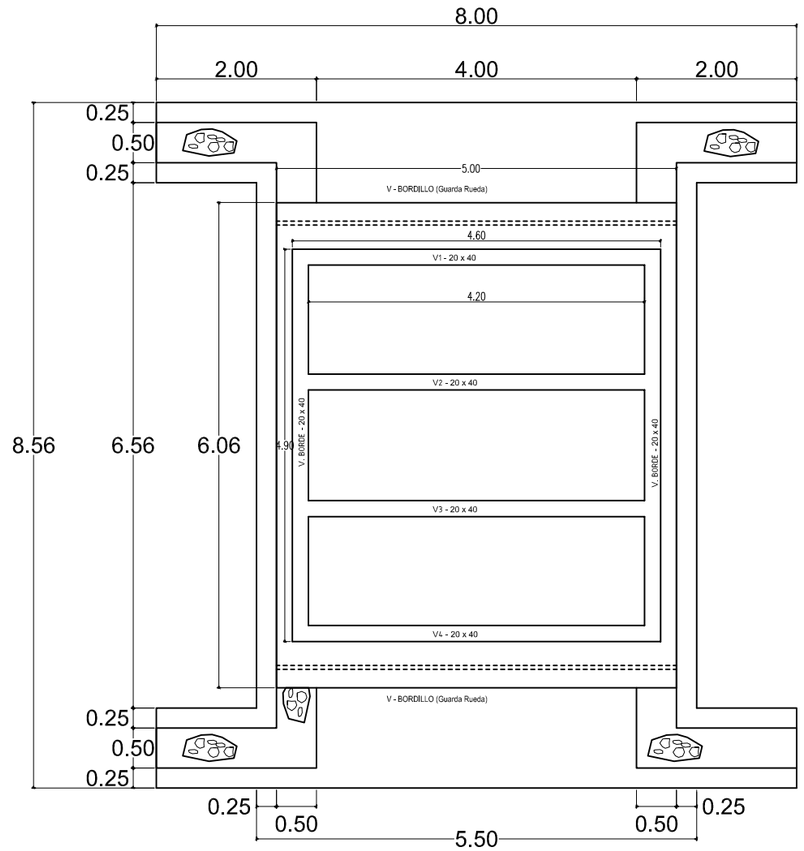

VISTA PLANTA CON TABLERO
Esc. 1/75

GOBERNACIÓN DE ÑEEMBUCÚ

OBRA: PUENTE DE 6,00M X 5,00M
UBICACION: TRAMO PILAR - BOQUERÓN
SOLICITANTE:

RESPONSABLE **ARQ. LUIS AYALA**	ESCALA: VARIAS	**CADISTA:** MARIANO SAUCEDO

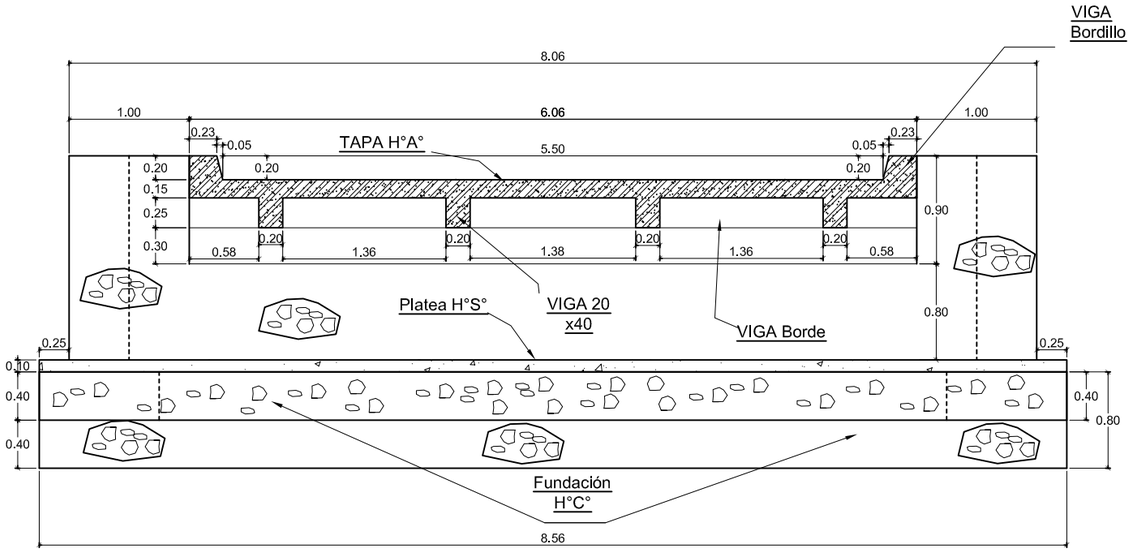

ALZADO CON TABLERO
Esc. 1/50

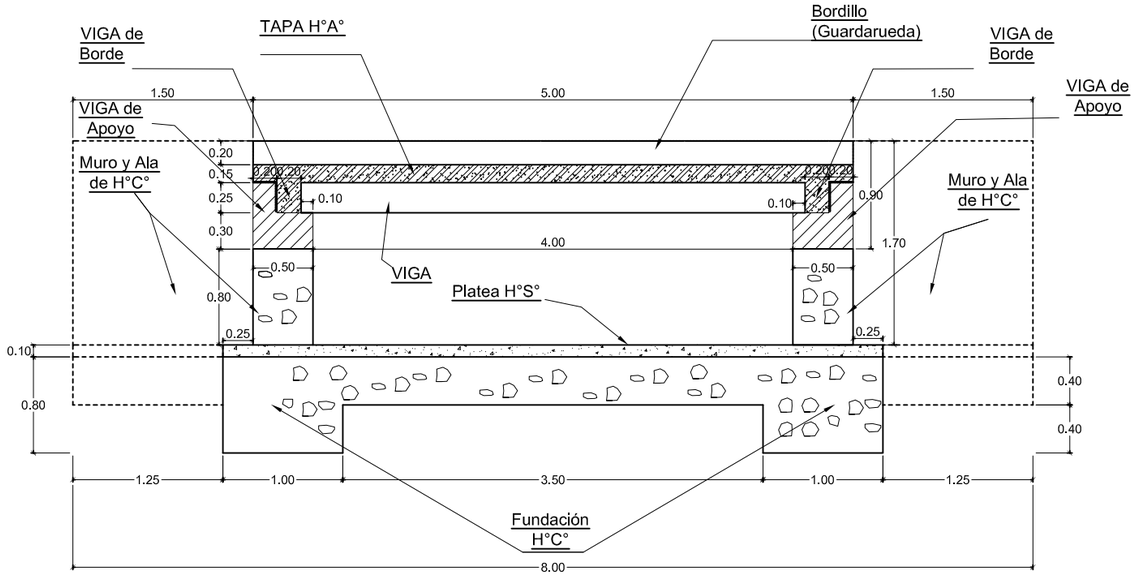

ALZADO TRANSVERSAL CON TABLERO
Esc. 1/50

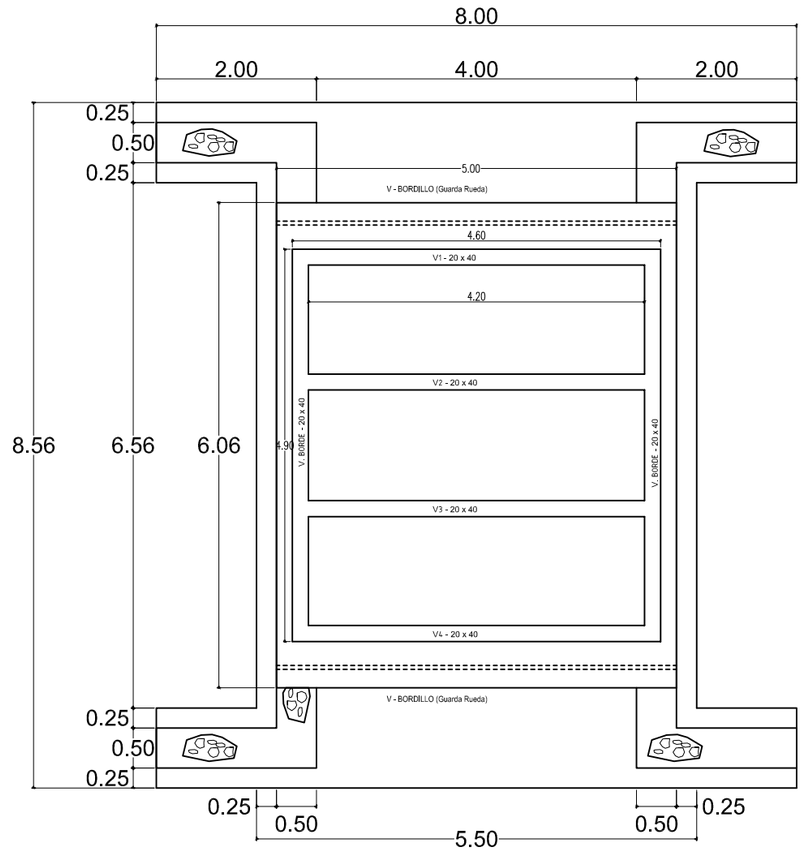

VISTA PLANTA CON TABLERO
Esc. 1/75

GOBERNACIÓN DE ÑEEMBUCÚ

OBRA: PUENTE DE 6,00M X 5,00M
UBICACION: TRAMO PILAR - BOQUERÓN
SOLICITANTE:

RESPONSABLE **ARQ. LUIS AYALA**	ESCALA: VARIAS	**CADISTA:** MARIANO SAUCEDO

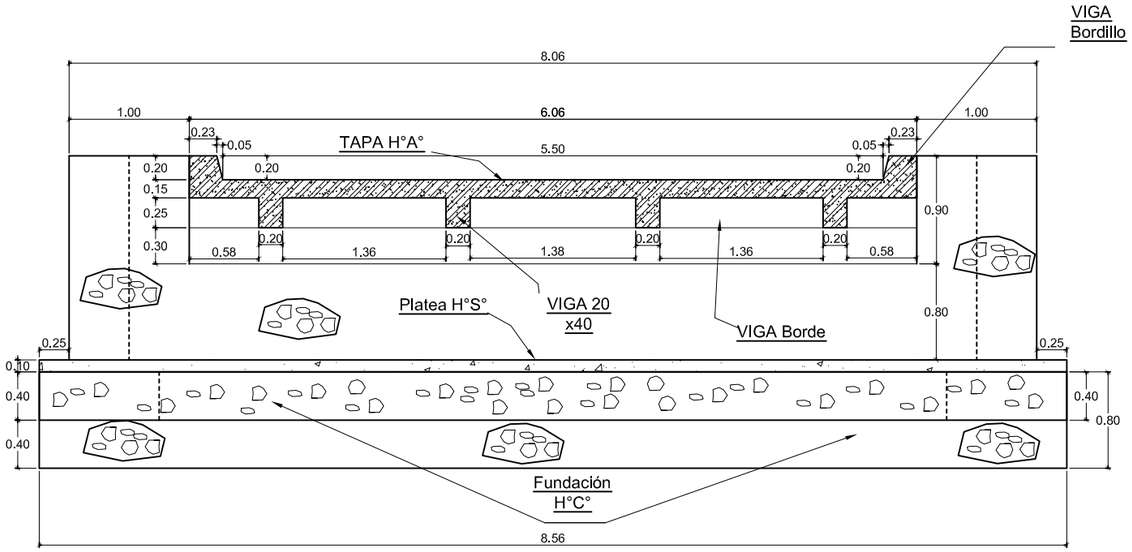

ALZADO CON TABLERO
Esc. 1/50

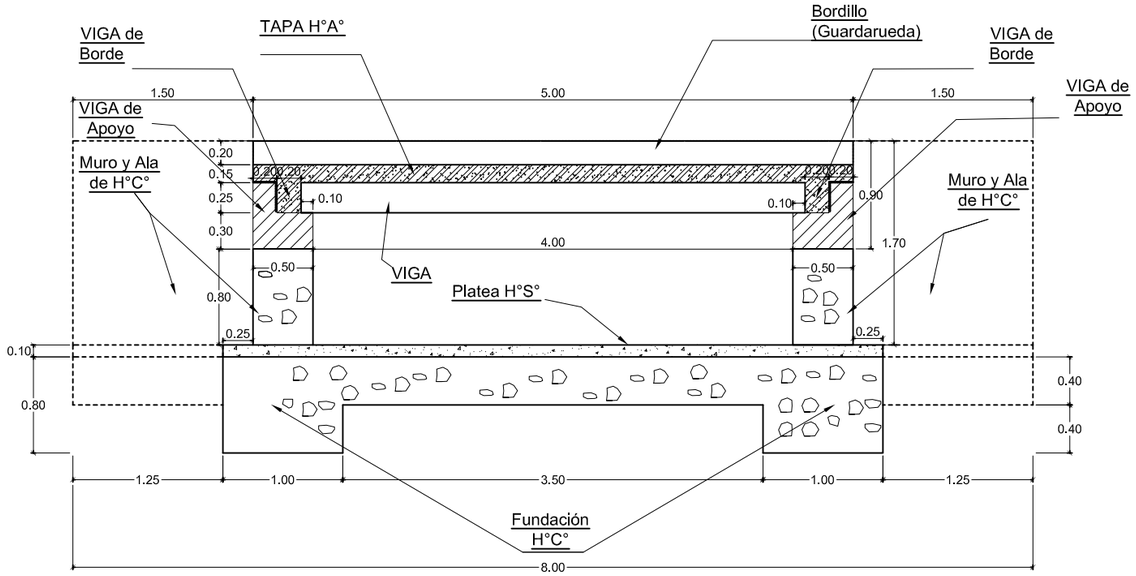

ALZADO TRANSVERSAL CON TABLERO
Esc. 1/50

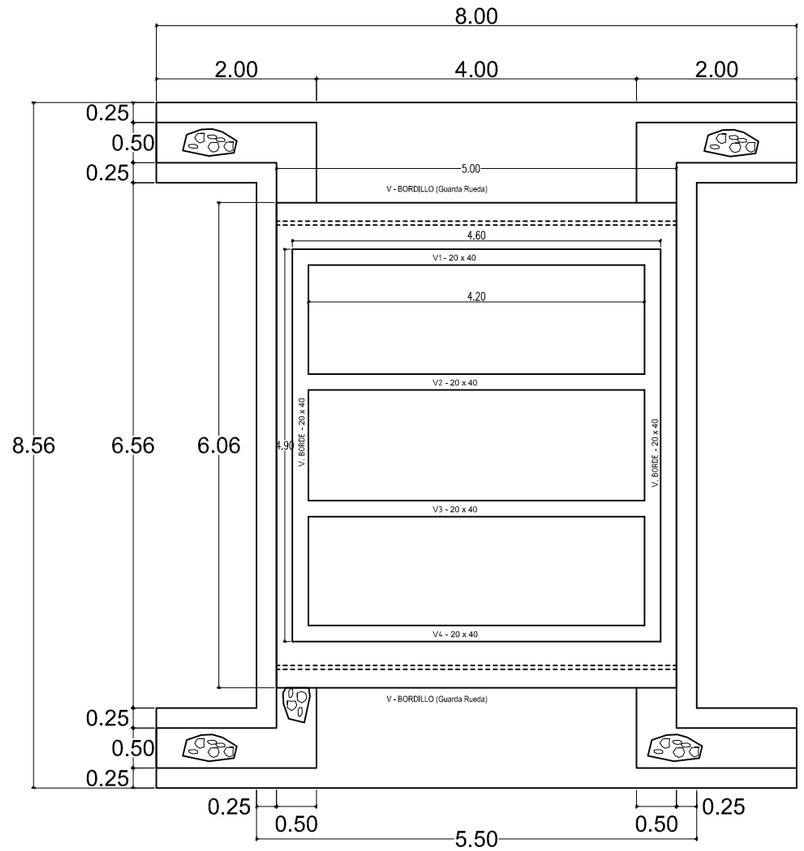

VISTA PLANTA CON TABLERO
Esc. 1/75

GOBERNACIÓN DE ÑEEMBUCÚ

OBRA: PUENTE DE 6,00M X 5,00M
UBICACION: TRAMO PILAR - BOQUERÓN
SOLICITANTE:

RESPONSABLE **ARQ. LUIS AYALA**	ESCALA: VARIAS	**CADISTA:** MARIANO SAUCEDO

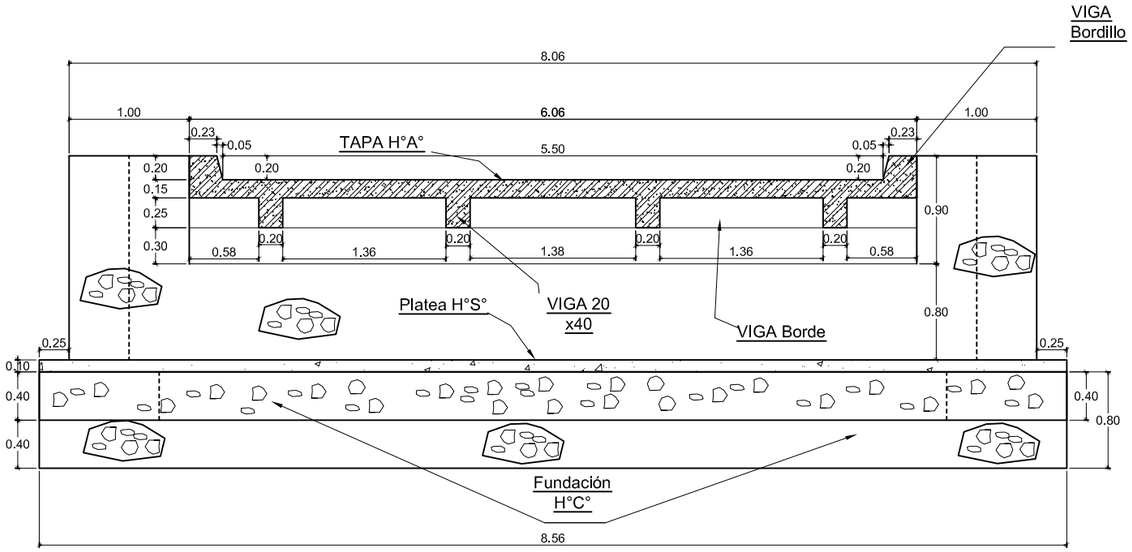

ALZADO CON TABLERO
Esc. 1/50

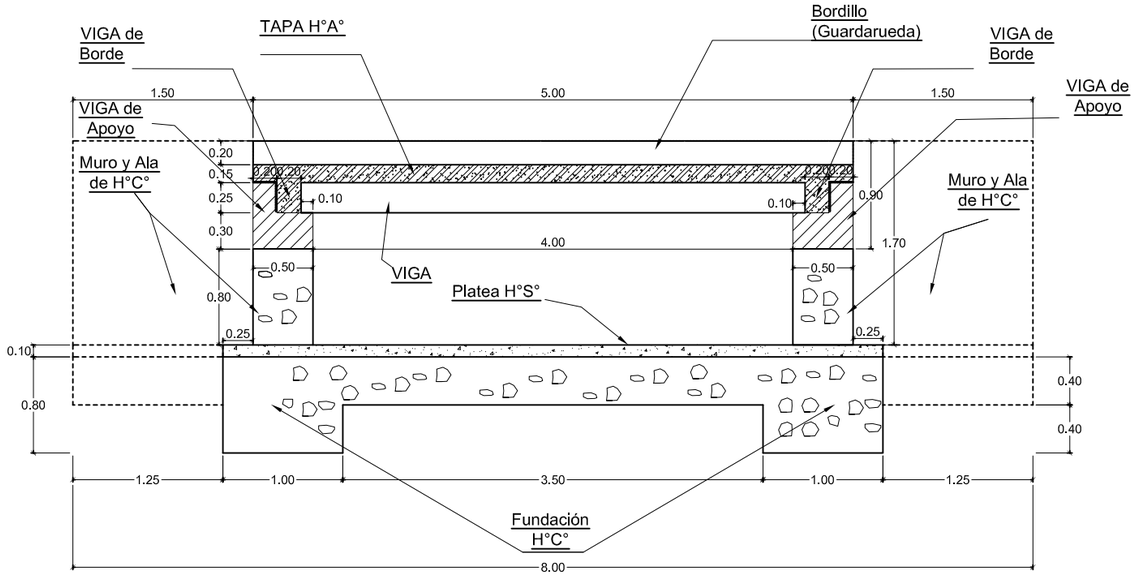

ALZADO TRANSVERSAL CON TABLERO
Esc. 1/50

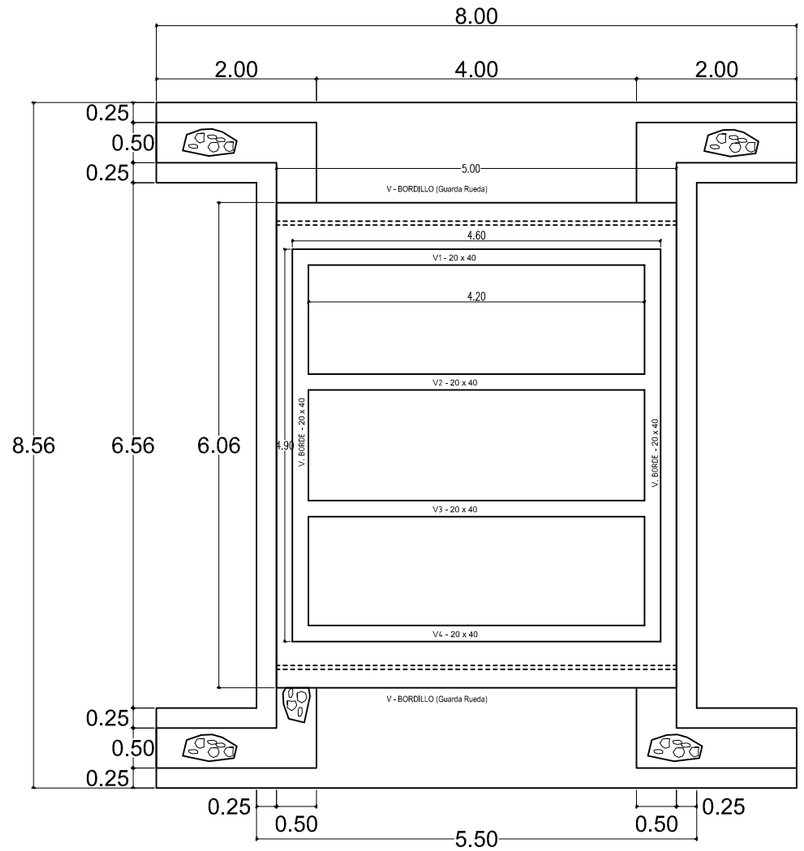

VISTA PLANTA CON TABLERO
Esc. 1/75

GOBERNACIÓN DE ÑEEMBUCÚ

OBRA: PUENTE DE 6,00M X 5,00M
UBICACION: TRAMO PILAR - BOQUERÓN
SOLICITANTE:

RESPONSABLE **ARQ. LUIS AYALA**	ESCALA: VARIAS	**CADISTA:** MARIANO SAUCEDO

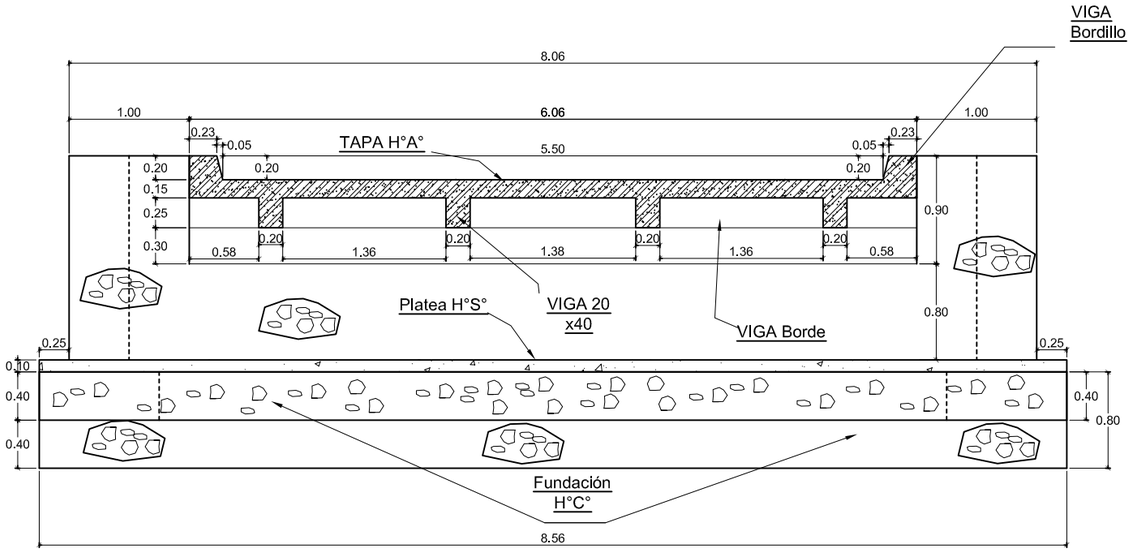

ALZADO CON TABLERO
Esc. 1/50

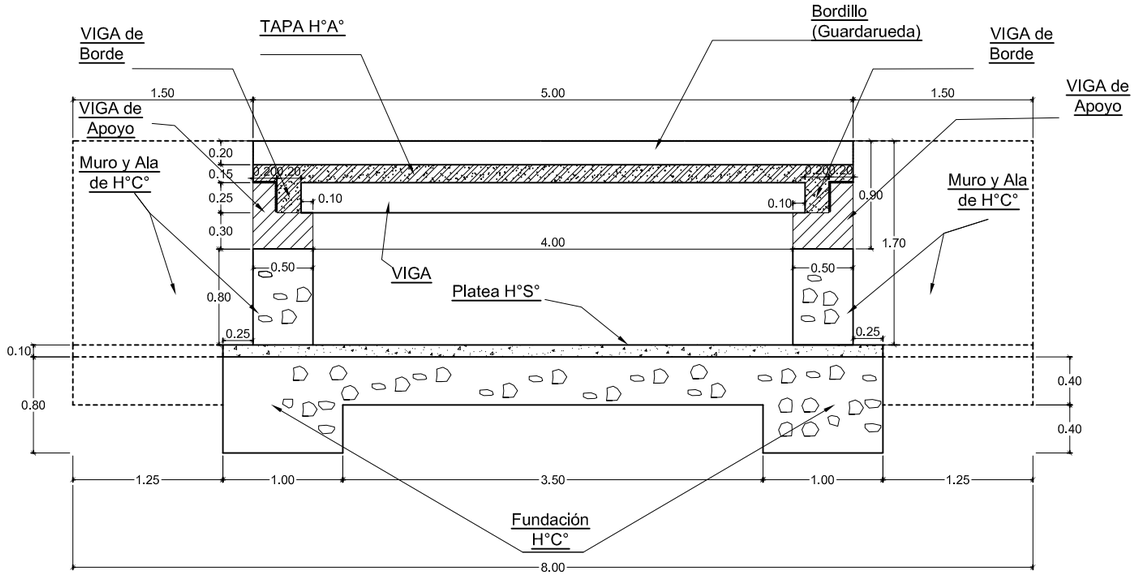

ALZADO TRANSVERSAL CON TABLERO
Esc. 1/50

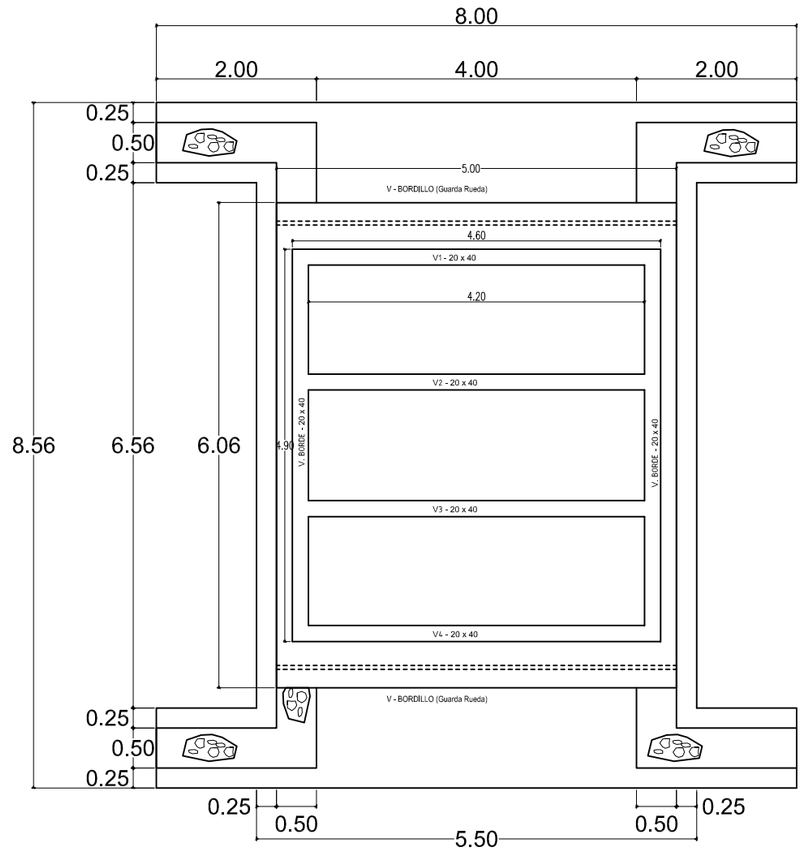

VISTA PLANTA CON TABLERO
Esc. 1/75

GOBERNACIÓN DE ÑEEMBUCÚ

OBRA: PUENTE DE 6,00M X 5,00M
UBICACION: TRAMO PILAR - BOQUERÓN
SOLICITANTE:

RESPONSABLE **ARQ. LUIS AYALA**	ESCALA: VARIAS	**CADISTA:** MARIANO SAUCEDO

VIGA TIPO 20x40 V1=V2=V3=V4

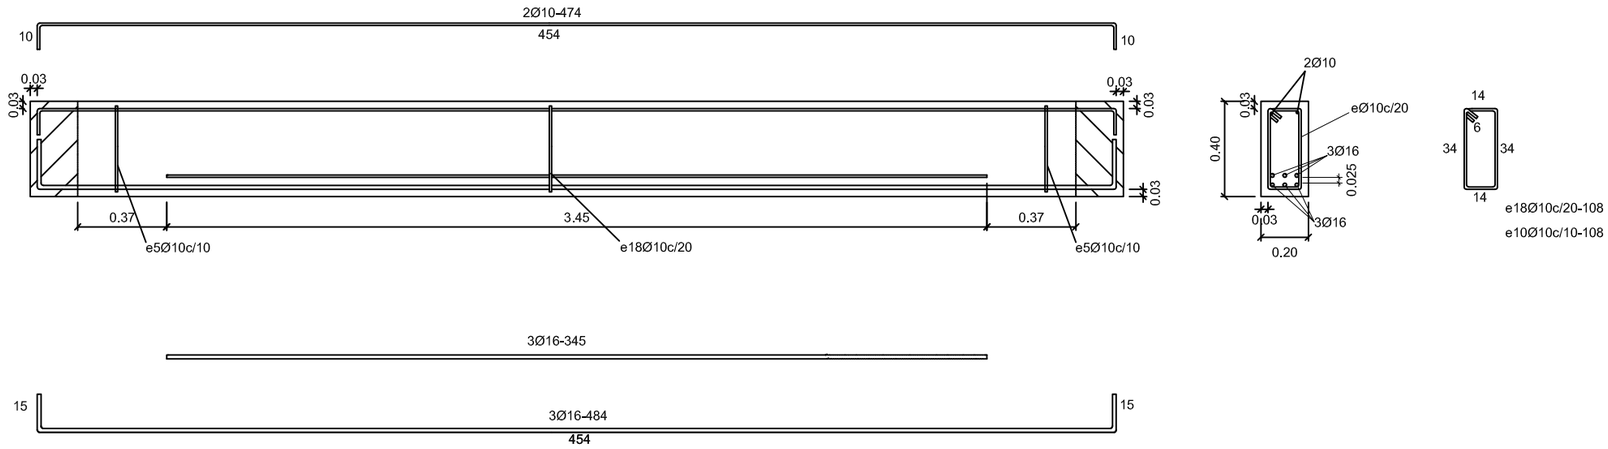

VIGA APOYO

Esc. 1/25

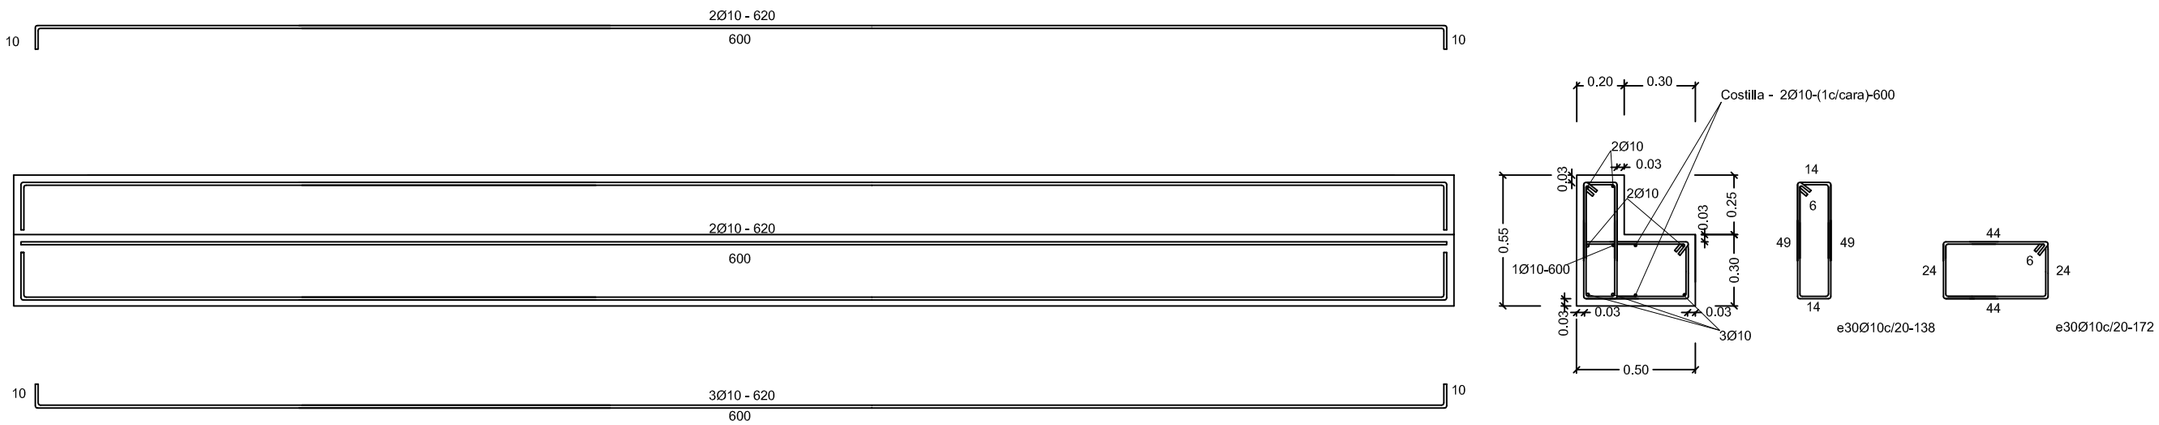

Vborde 20x40

Esc. 1/25

Nota:
fck = 24 MN/m2
fyk = 420 MN/m2
rec. min = 3 cm

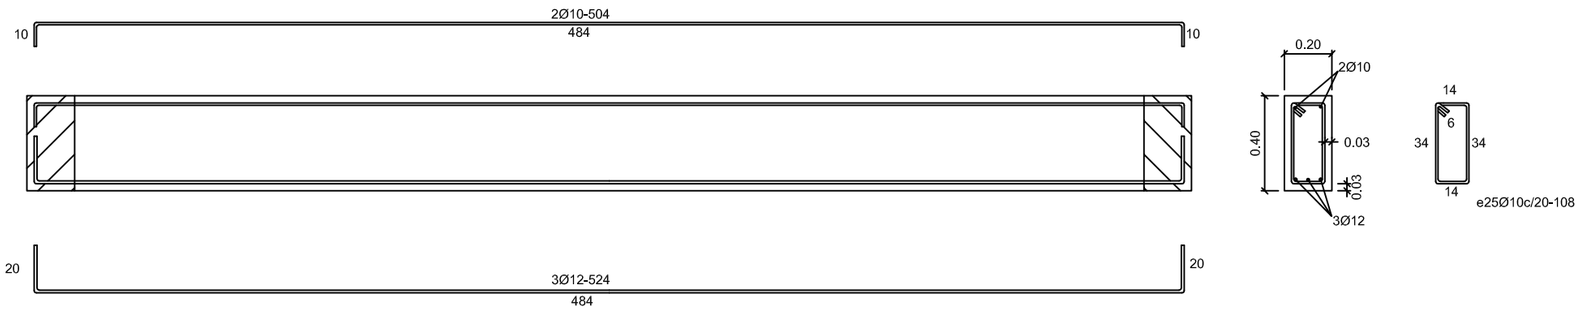

GOBERNACIÓN DE ÑEEMBUCÚ

OBRA: PUENTE DE 6,00M X 5,00M
UBICACION: TRAMO PILAR BOQUERÓN
SOLICITANTE:

RESPONSABLE ARQ. LUIS AYALA	ESCALA: VARIAS	**CADISTA:** MARIANO SAUCEDO

Diseñó	AB	Dibujó	CD	Verificó	EF