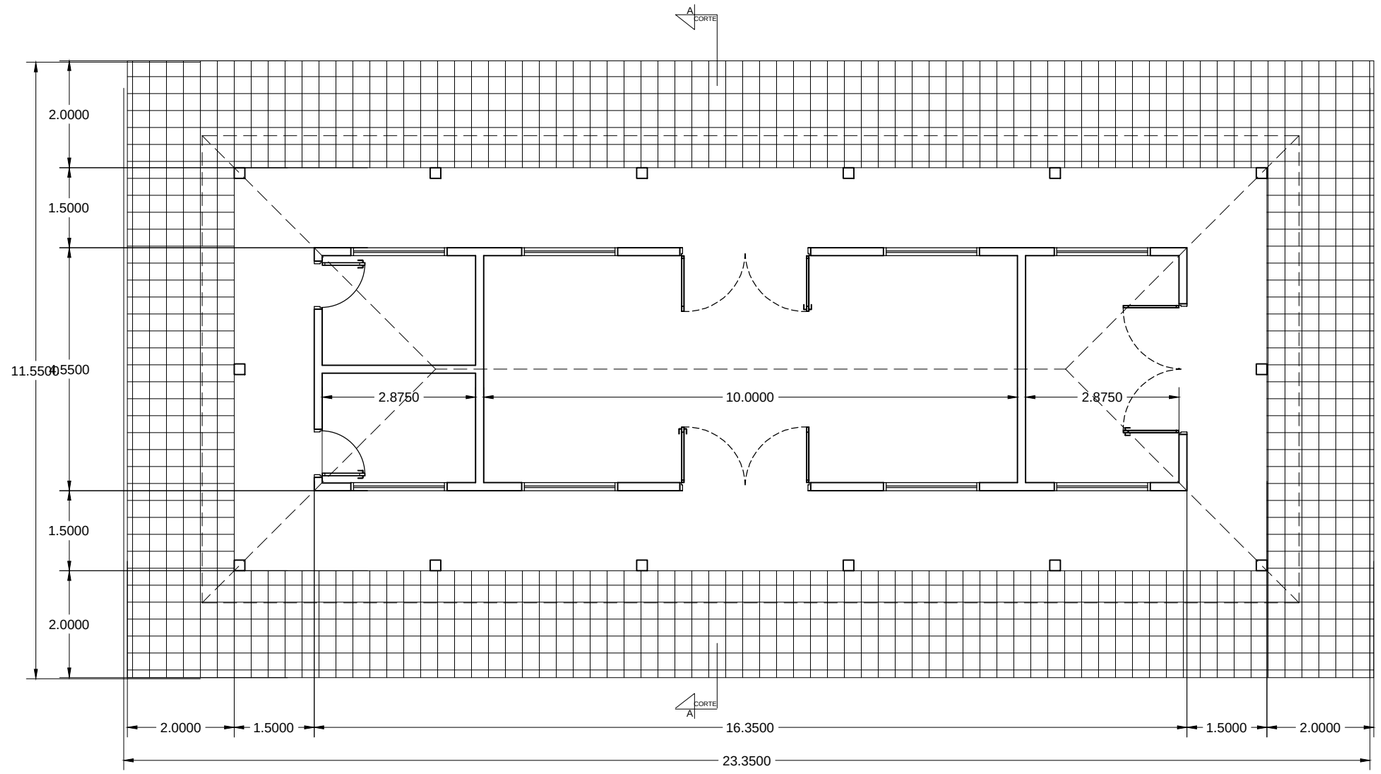

Planta Arquitectónica

ESCALA 1: 100

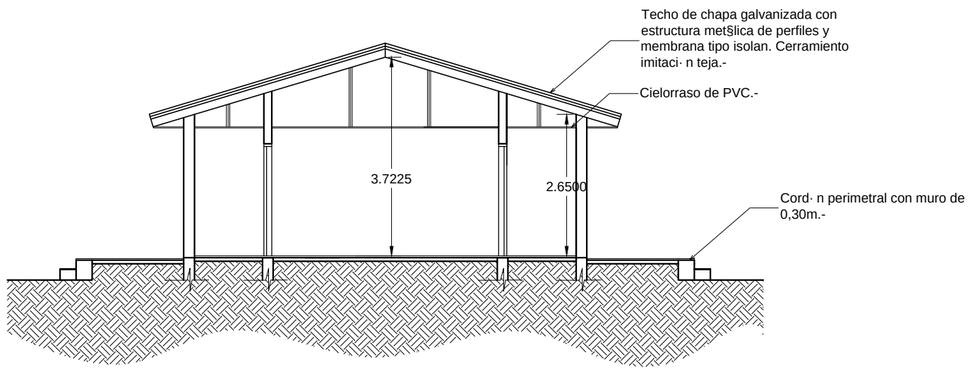

Corte A,A

1: 100

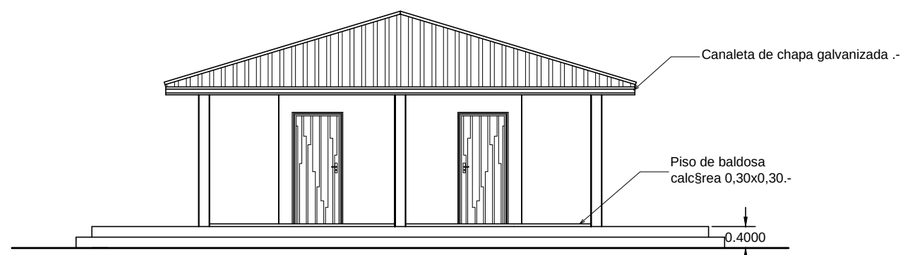

Fachada Sur

1: 100

REFACCIč N DE MERCADO MUNICIPAL

Propietario: Municipalidad de Repatriaci· n