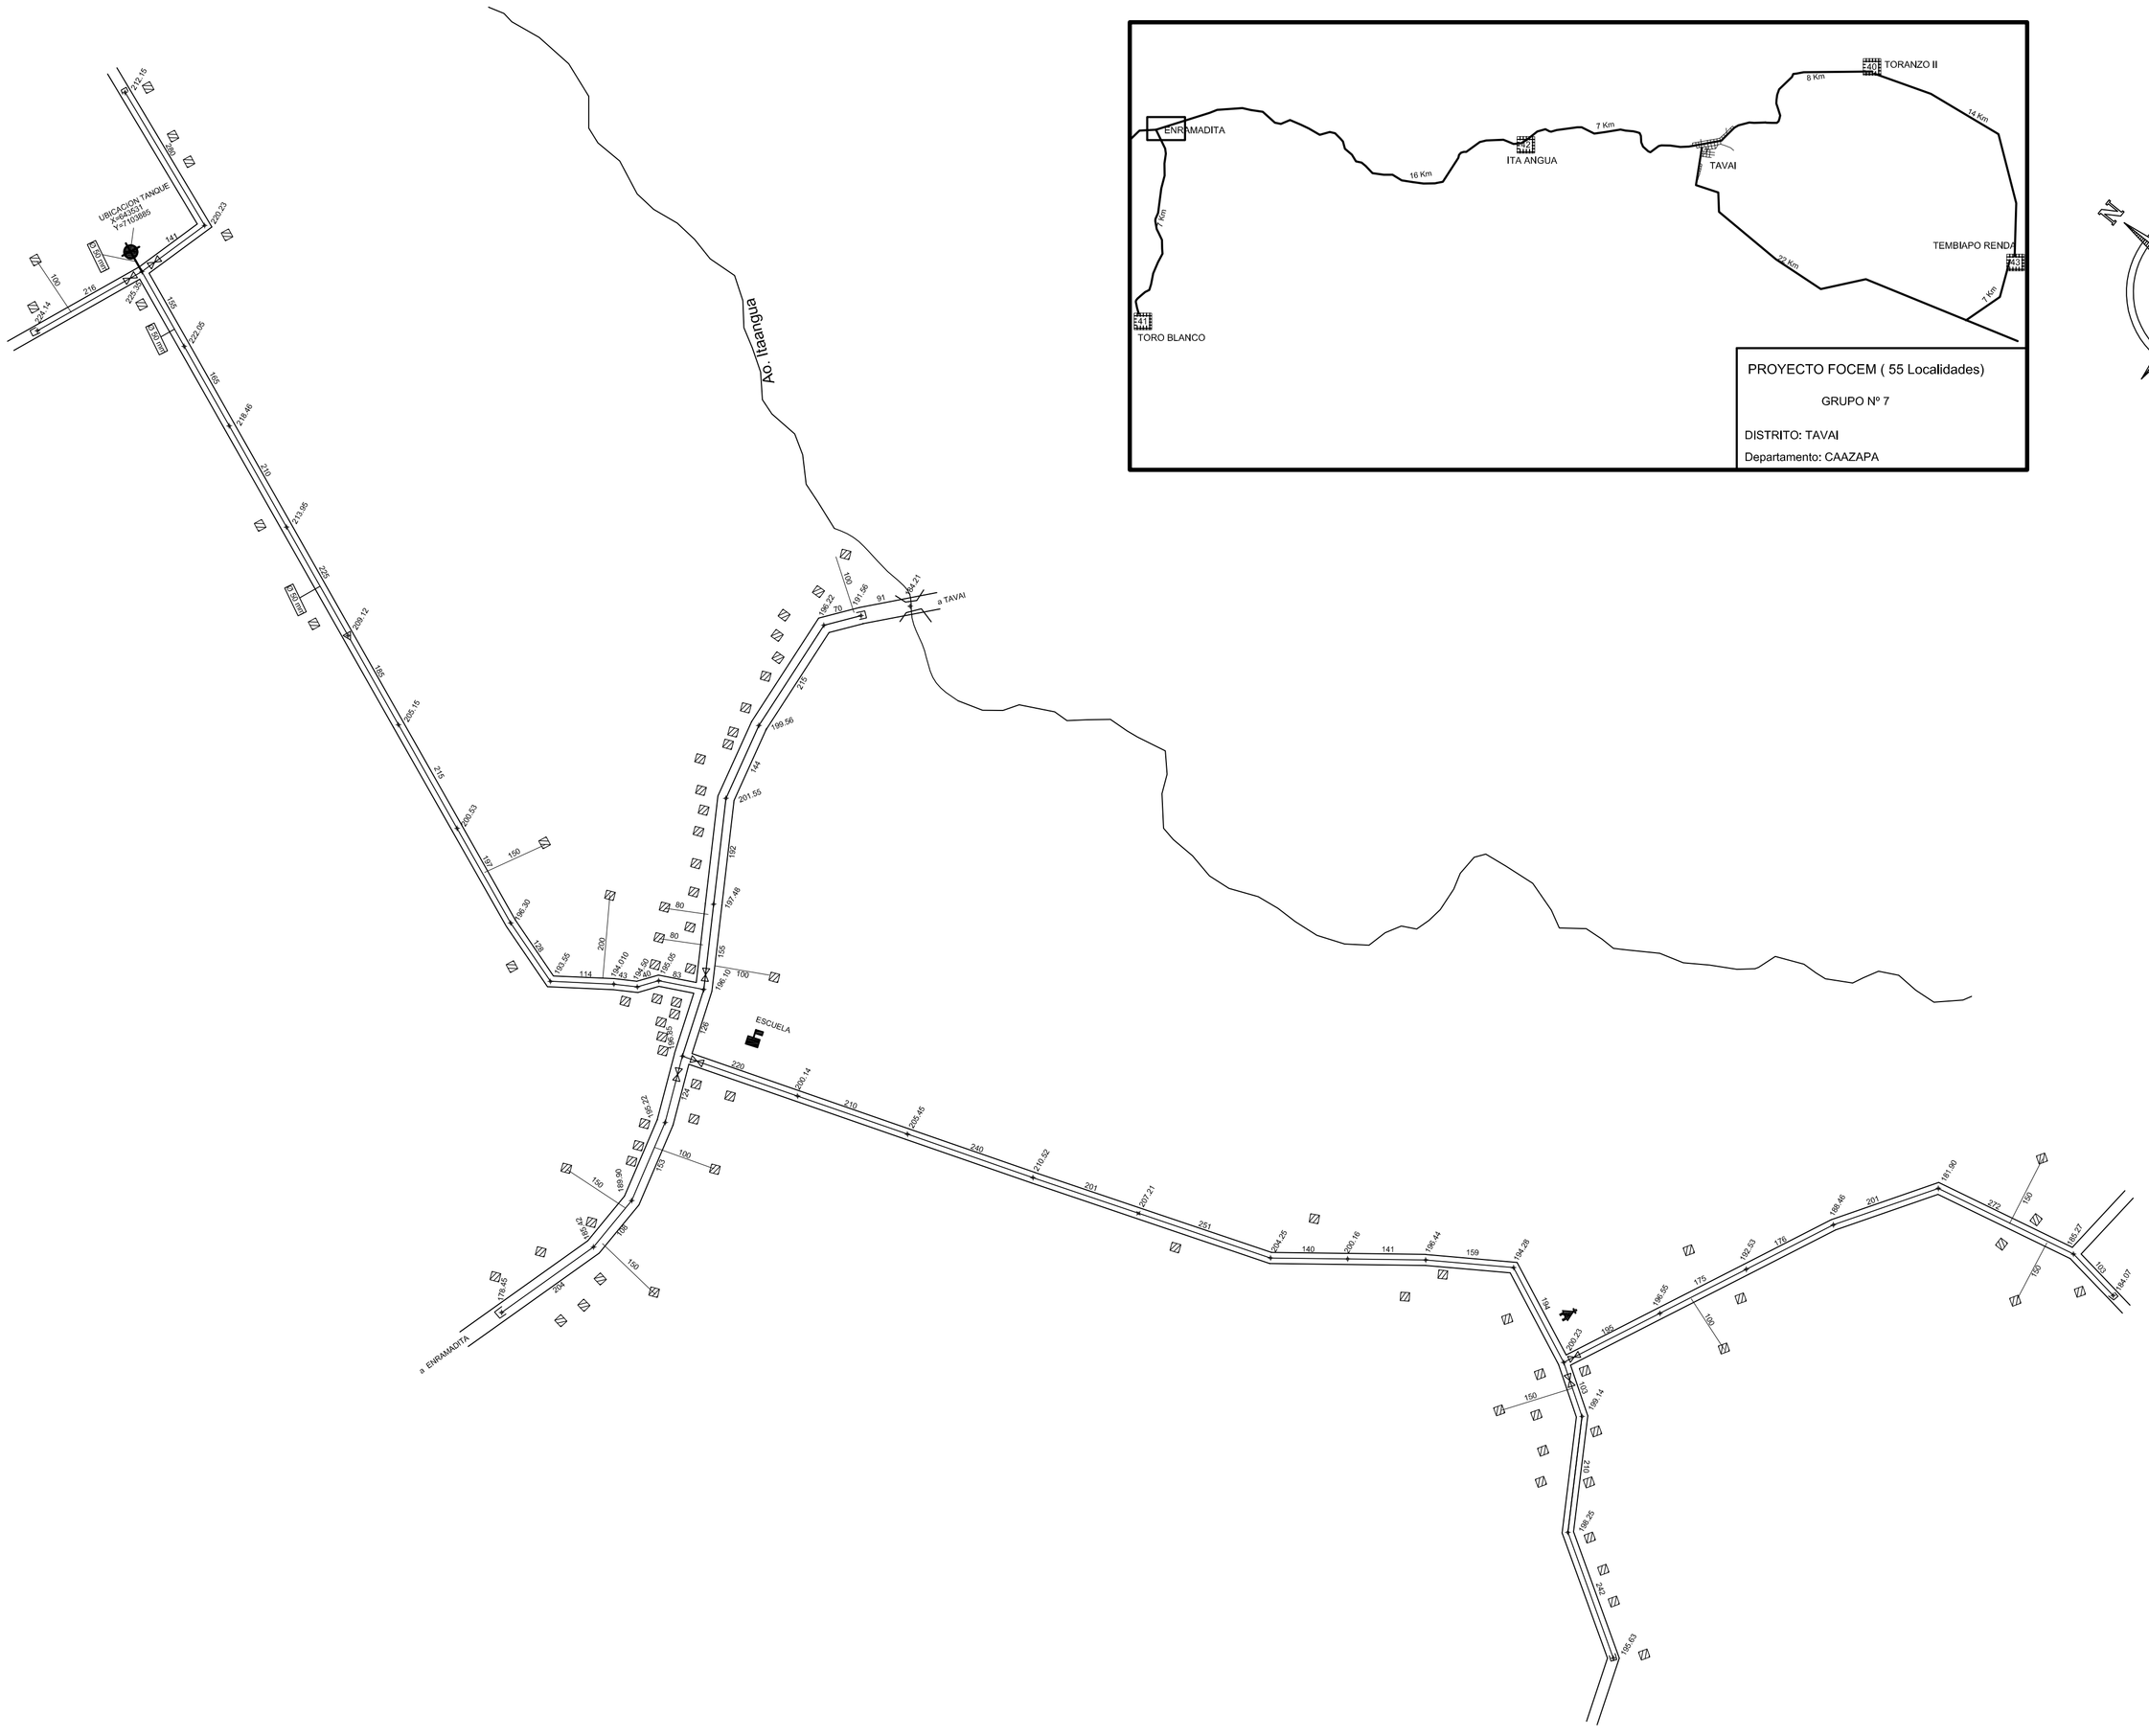

PROYECTO FOCEM (55 Localidades)

GRUPO Nº 7

DISTRITO: TAVAI

Departamento: CAAZAPA

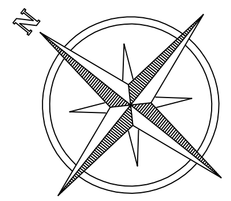

REFERENCIAS

- CAÑERIA PRINCIPAL
- CAÑERIA SECUNDARIA
- ADUCTORA
- TANQUE ELEVADO
- VALVULA EXCLUSA
- REDUCCION
- TAPON
- POZO

NOTA : LAS CAÑERIAS SIN INDICACION DE DIAMETRO SON DE 40 mm

186

REFERENCIAS GRAFICAS

- VIVIENDA
- AREA DEPORTIVA
- ESCUELA COLEGIO
- IGLESIA
- PUESTO DE SALUD
- FABRICA e INDUSTRIA
- CEMENTERIO
- COMISARIA
- POLICIA FORESTAL
- ESTACIÓN DE SERVICIOS
- JUNTA MUNICIPAL
- COOPERATIVA
- PUENTE
- ALCANTARILLA

FECHA	Nº	DESCRIPCIÓN	VERIF.	APROB.

REPUBLICA DEL PARAGUAY
MINISTERIO DE SALUD PÚBLICA Y BIENESTAR SOCIAL
SENASA
SERVICIO NACIONAL DE SANEAMIENTO AMBIENTAL

SISTEMA DE ABASTECIMIENTO DE AGUA POTABLE

PLANTA GENERAL Y ALTIMETRIA

LOCALIDAD: ITA ANGUA	DISTRITO: TAVAI	DEPARTAMENTO: CAAZAPA
Director General: Ing. Pedro Pastor Martinez		JUNTA DE SANEAMIENTO
Director DOSAPAS: Ing Oscar Bernardes Migliorisi		PROYECTO FOCEM SEGUNDO GRUPO
Jefe Departamento Tecnico Ing. Juan Jose Vera Gonzalez		
Calculo y Diseño Ing. Nilsa Vega		Topografia y Dibujo Tecnico
ESCALA	FECHA	Energia Electrica
1 / 7500	AGOSTO 2010	Trifasica-Monof.
		JUAN INSAURRALDE