CONSTRUCCIÓN DE DESAGUE PLUVIAL

BARRIO: Barrio Santa Librada y Barrio Integración
CALLE: Continuación de la Doble AVENIDA
SUP. TOTAL DE OBRA: 113,88 m²

SUP. OBRA del DESAGUE: 92,40 m²
LONG. tramo del DESAGUE: 22,00 m
ANCHO. tramo del DESAGUE: 4,20 m

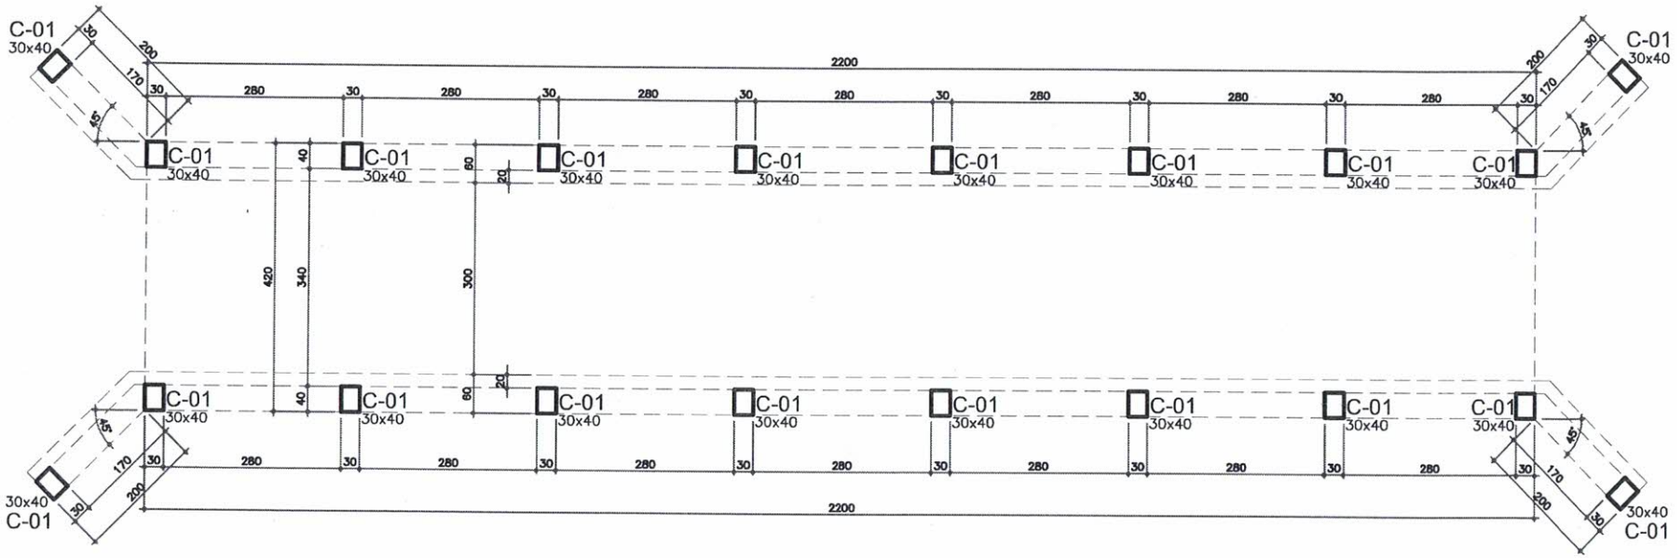

PLANTA ENCOFRADO – NIVEL –4.00m
ESC. 1:100

PLANTA ARQUITECTONICA DESAGUE PLUVIAL
(MEDIDAS EN METROS)

MUNICIPALIDAD DE KATUETE
ADMINISTRACIÓN JULIO C. BRITEZ VILLAGRA

OBRA: CONSTRUCCIÓN DE DESAGUE PLUVIAL

UBICACIÓN: Continuación de la Doble AVENIDA
Barrio Santa Librada y Barrio Integración

PROYECTO:

Ana Carolina B.

Ana Carolina Bourscheid
ARQUITECTA
Reg Prof N° 4 385

ARQ.

PATENTE MUNI. N.°:

CONSTRUCCIÓN DE DESAGUE PLUVIAL

BARRIO: Barrio Santa Librada y Barrio Integración
CALLE: Continuación de la Doble AVENIDA
SUP. TOTAL DE OBRA: 113,88 m²

SUP. OBRA del DESAGUE: 92,40 m²
LONG. tramo del DESAGUE: 22,00 m
ANCHO. tramo del DESAGUE: 4,20 m

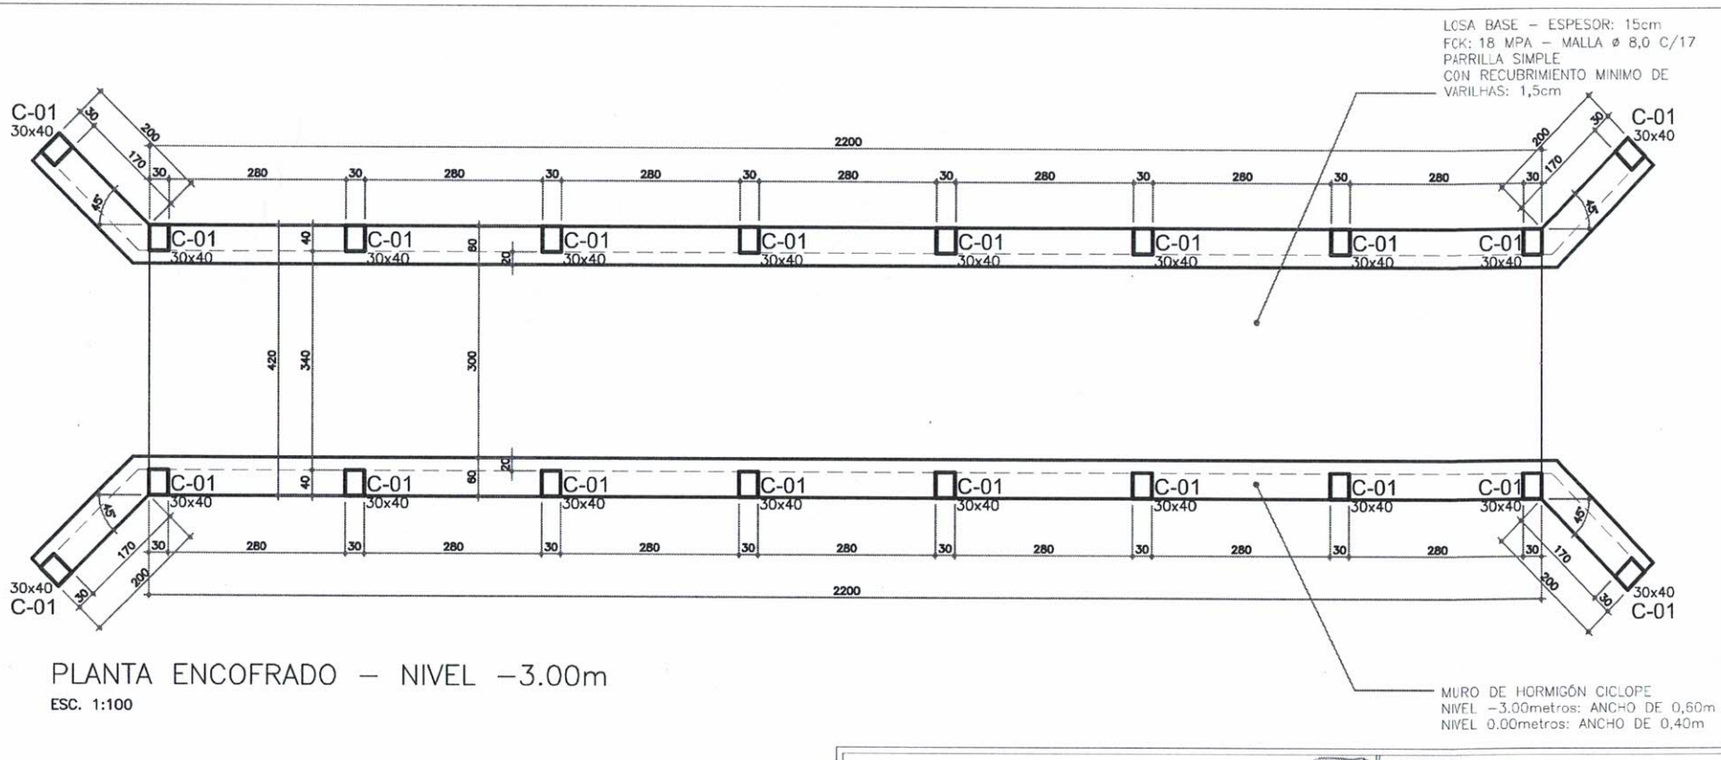

PLANTA ENCOFRADO – NIVEL –3.00m

ESC. 1:100

PLANTA ARQUITECTONICA DESAGUE PLUVIAL
(MEDIDAS EN METROS)

MUNICIPALIDAD DE KATUETE
ADMINISTRACIÓN JULIO C. BRITEZ VILLAGRA

OBRA: CONSTRUCCIÓN DE DESAGUE PLUVIAL

UBICACIÓN: Continuación de la Doble AVENIDA
Barrio Santa Librada y Barrio Integración

PROYECTO:

Ana Carolina Bourscheid
ARQUITECTA
Reg Prof N° 4 385

ARQ.
PATENTE MUNI. N.°:

CONSTRUCCIÓN DE DESAGUE PLUVIAL

BARRIO: Barrio Santa Librada y Barrio Integración
CALLE: Continuación de la Doble AVENIDA
SUP. TOTAL DE OBRA: 113,88 m²

SUP. OBRA del DESAGUE: 92,40 m²
LONG. tramo del DESAGUE: 22,00 m
ANCHO. tramo del DESAGUE: 4,20 m

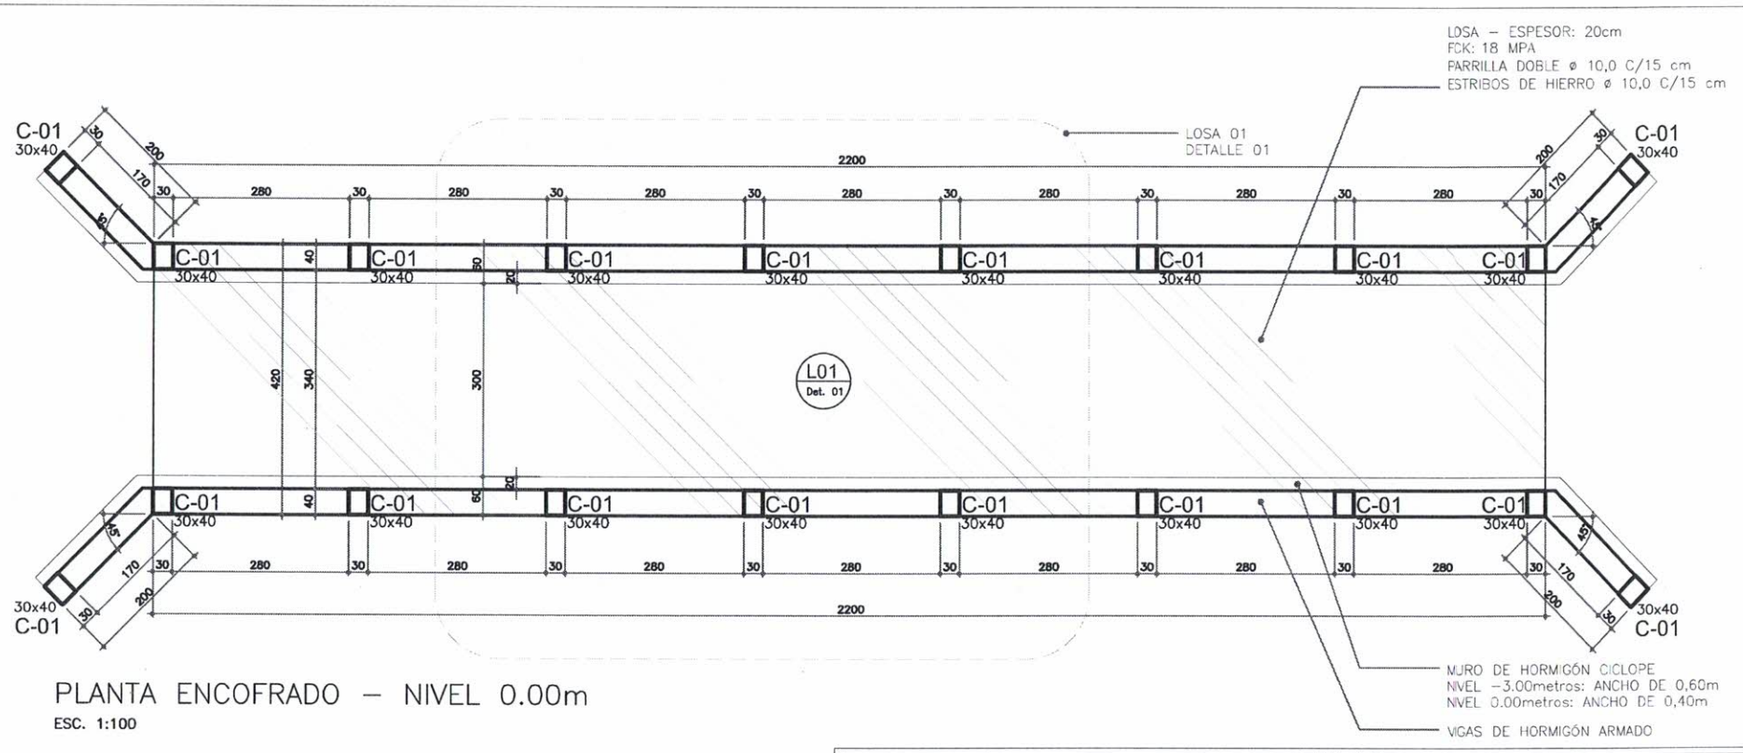

PLANTA ENCOFRADO – NIVEL 0.00m

ESC. 1:100

PLANTA ARQUITECTONICA DESAGUE PLUVIAL
(MEDIDAS EN METROS)

MUNICIPALIDAD DE KATUETE
ADMINISTRACIÓN JULIO C. BRITEZ VILLAGRA

OBRA: CONSTRUCCIÓN DE DESAGUE PLUVIAL

UBICACIÓN: Continuación de la Doble AVENIDA
Barrio Santa Librada y Barrio Integración

PROYECTO:

Ana Carolina B.

Ana Carolina Bourscheid
ARQUITECTA
Reg Prof N° 4 385

ARQ.

PATENTE MUNI. N.°:

CONSTRUCCIÓN DE DESAGUE PLUVIAL

BARRIO: Barrio Santa Librada y Barrio Integración
CALLE: Continuación de la Doble AVENIDA
SUP. TOTAL DE OBRA: 113,88 m²

SUP. OBRA del DESAGUE: 92,40 m²
LONG. tramo del DESAGUE: 22,00 m
ANCHO. tramo del DESAGUE: 4,20 m

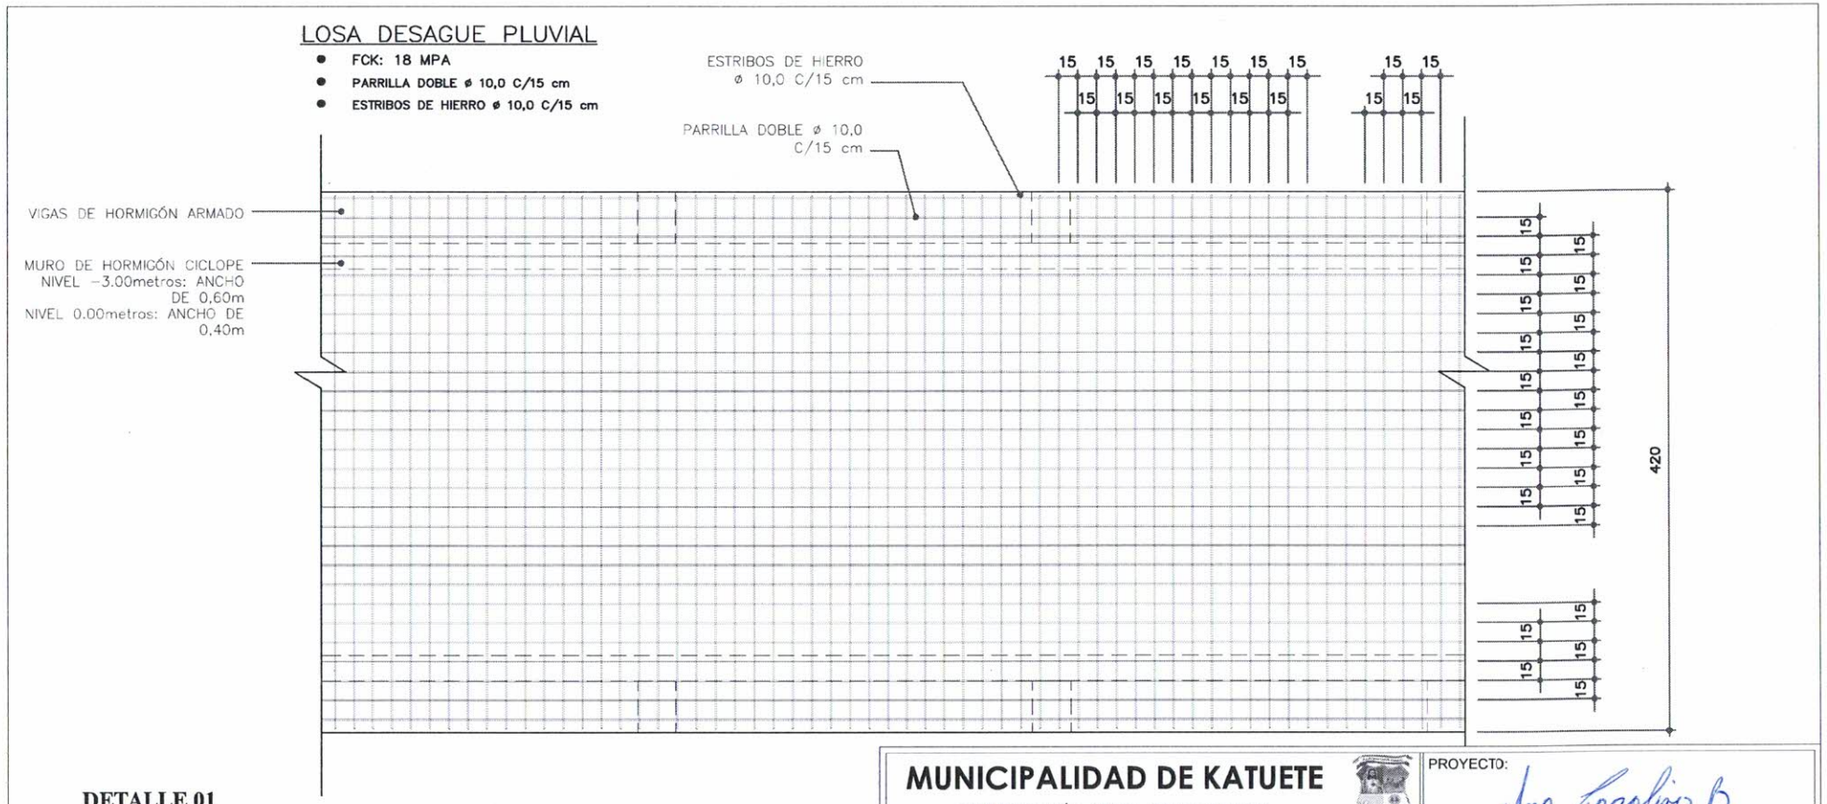

DETALLE 01

ESC.: 1/50

(MEDIDAS EN CENTIMETRO)

MUNICIPALIDAD DE KATUETE
ADMINISTRACIÓN JULIO C. BRITEZ VILLAGRA

OBRA: CONSTRUCCIÓN DE DESAGUE PLUVIAL

UBICACIÓN: Continuación de la Doble AVENIDA
Barrio Santa Librada y Barrio Integración

PROYECTO:

Ana Carolina B.
Ana Carolina Bourscheid
ARQUITECTA
Reg Prof N° 4 385

ARQ.

PATENTE MUNI. N.°:

CONSTRUCCIÓN DE DESAGUE PLUVIAL

BARRIO: Barrio Santa Librada y Barrio Integración
CALLE: Continuación de la Doble AVENIDA
SUP. TOTAL DE OBRA: 113,88 m²

SUP. OBRA del DESAGUE: 92,40 m²
LONG. tramo del DESAGUE: 22,00 m
ANCHO. tramo del DESAGUE: 4,20 m

CORTE

- FCK: 18 MPA
- PARRILLA DOBLE ø 10,0 C/15 cm
- ESTRIBOS DE HIERRO ø 10,0 C/15 cm

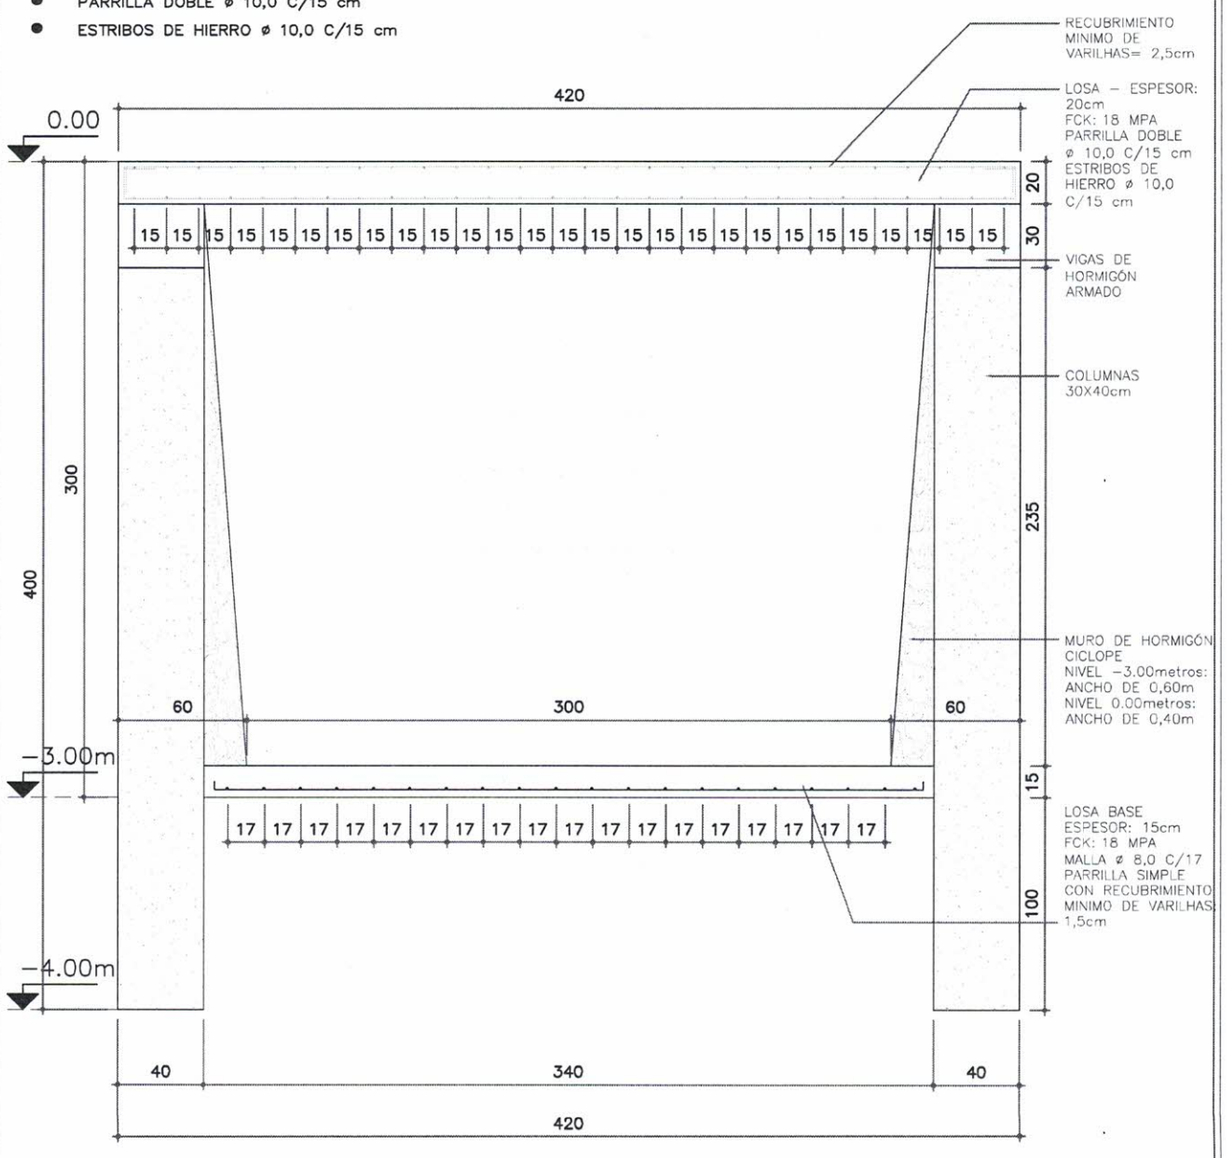

CORTE

ESC.: 1/30

(MEDIDAS EN CENTIMETRO)

MUNICIPALIDAD DE KATUETE
ADMINISTRACIÓN JULIO C. BRITEZ VILLAGRA

OBRA: CONSTRUCCIÓN DE DESAGUE PLUVIAL

UBICACIÓN: Continuación de la Doble AVENIDA
Barrio Santa Librada y Barrio Integración

PROYECTO:

Ana Carolina Bourscheid
ARQUITECTA
Reg Prof N° 4 385

ARQ.

PATENTE MUNI. N.°:

CONSTRUCCIÓN DE DESAGUE PLUVIAL

BARRIO: Barrio Santa Librada y Barrio Integración
CALLE: Continuación de la Doble AVENIDA
SUP. TOTAL DE OBRA: 113,88 m²

SUP. OBRA del DESAGUE: 92,40 m²
LONG. tramo del DESAGUE: 22,00 m
ANCHO. tramo del DESAGUE: 4,20 m

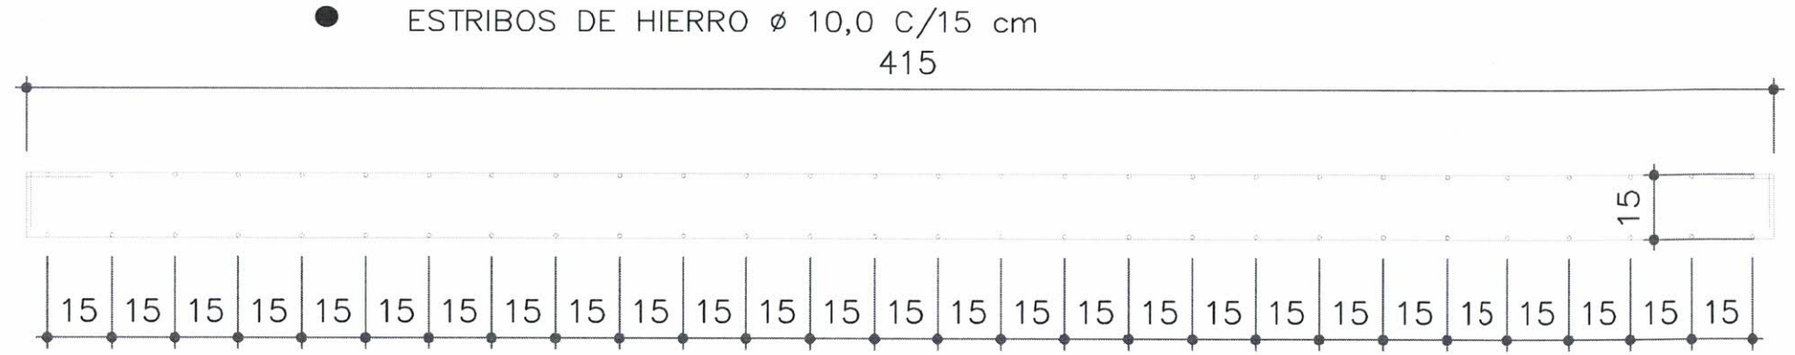

DETALLE ESTRIBOS DE HIERRO Ø 10,0 C/15 cm
ESC.: 1/15
(MEDIDAS EN CENTIMETRO)

MUNICIPALIDAD DE KATUETE
ADMINISTRACIÓN JULIO C. BRITEZ VILLAGRA

OBRA: CONSTRUCCIÓN DE DESAGUE PLUVIAL

UBICACIÓN: Continuación de la Doble AVENIDA
Barrio Santa Librada y Barrio Integración

PROYECTO:
Ana Carolina Bourscheid
ARQUITECTA
Reg Prof N° 4 385

ARQ.
PATENTE MUNI. N.°:

CONSTRUCCIÓN DE DESAGUE PLUVIAL

BARRIO: Barrio Santa Librada y Barrio Integración
CALLE: Continuación de la Doble AVENIDA
SUP. TOTAL DE OBRA: 113,88 m²

SUP. OBRA del DESAGUE: 92,40 m²
LONG. tramo del DESAGUE: 22,00 m
ANCHO. tramo del DESAGUE: 4,20 m

COLUMNA 01

30x40

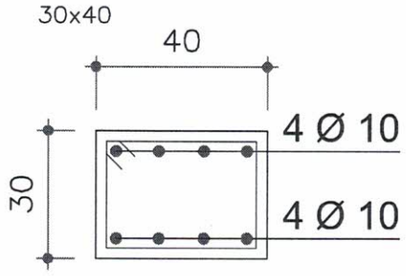

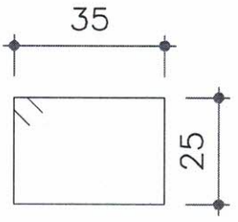

Ø 6,3 C/ 15

VIGAS DE HORMIGÓN ARMADO

30x40

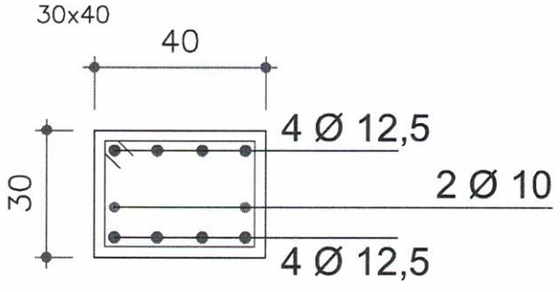

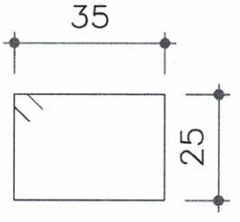

Ø 6,3 C/ 15

DETALLES

VIGAS y COLUMNAS
(MEDIDAS EN CENTIMETRO)

MUNICIPALIDAD DE KATUETE
ADMINISTRACIÓN JULIO C. BRITEZ VILLAGRA

OBRA: CONSTRUCCIÓN DE DESAGUE PLUVIAL

UBICACIÓN: Continuación de la Doble AVENIDA
Barrio Santa Librada y Barrio Integración

PROYECTO:

Ana Carolina Bourscheid
ARQUITECTA
Reg Prof N° 4 385

ARQ.

PATENTE MUNI. N.°:

CONSTRUCCIÓN DE DESAGUE PLUVIAL

BARRIO: Barrio Santa Librada y Barrio Integración
CALLE: Continuación de la Doble AVENIDA
SUP. TOTAL DE OBRA: 113,88 m²

SUP. OBRA del DESAGUE: 92,40 m²
LONG. tramo del DESAGUE: 22,00 m
ANCHO. tramo del DESAGUE: 4,20 m

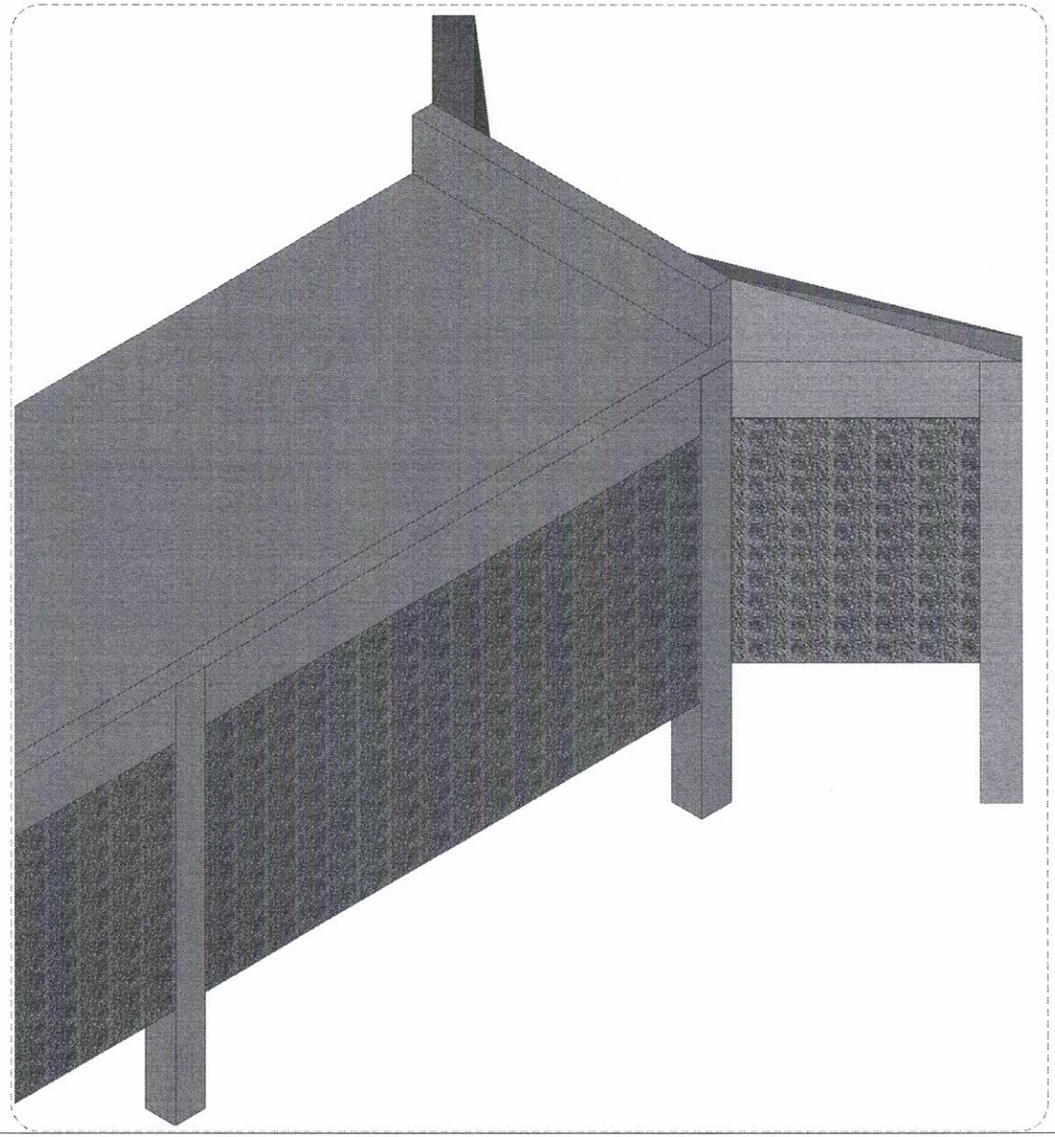

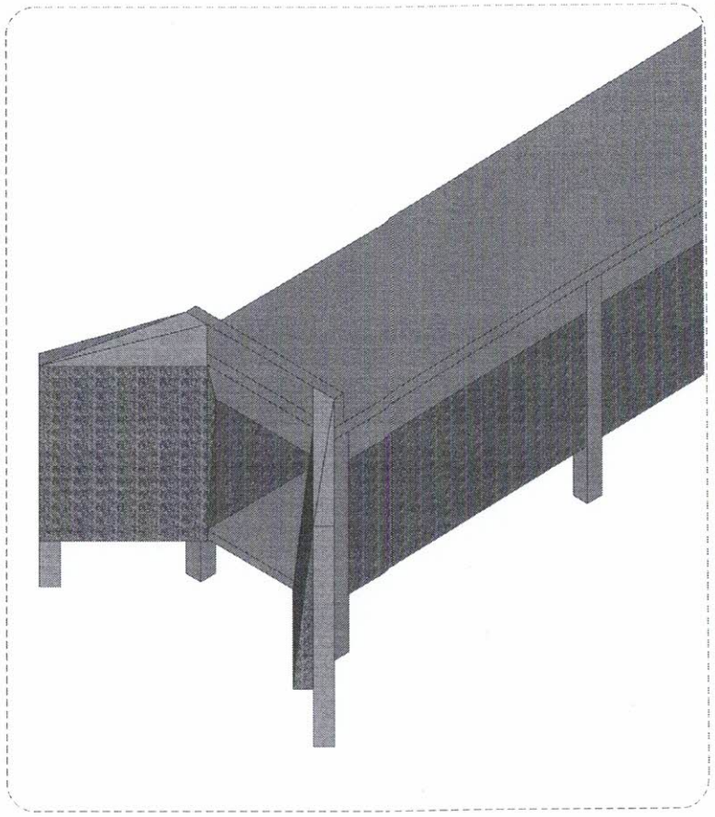

MUNICIPALIDAD DE KATUETE
ADMINISTRACIÓN JULIO C. BRITEZ VILLAGRA

OBRA: DESAGUE PLUVIAL

UBICACIÓN: Continuación de la Doble AVENIDA
Barrio Santa Librada y Barrio Integración

PROYECTO:
Ana Carolina B.
Ana Carolina Bourscheid
ARQ. ARQUITECTA
PATRIMONIO Reg. Prof N° 4 385