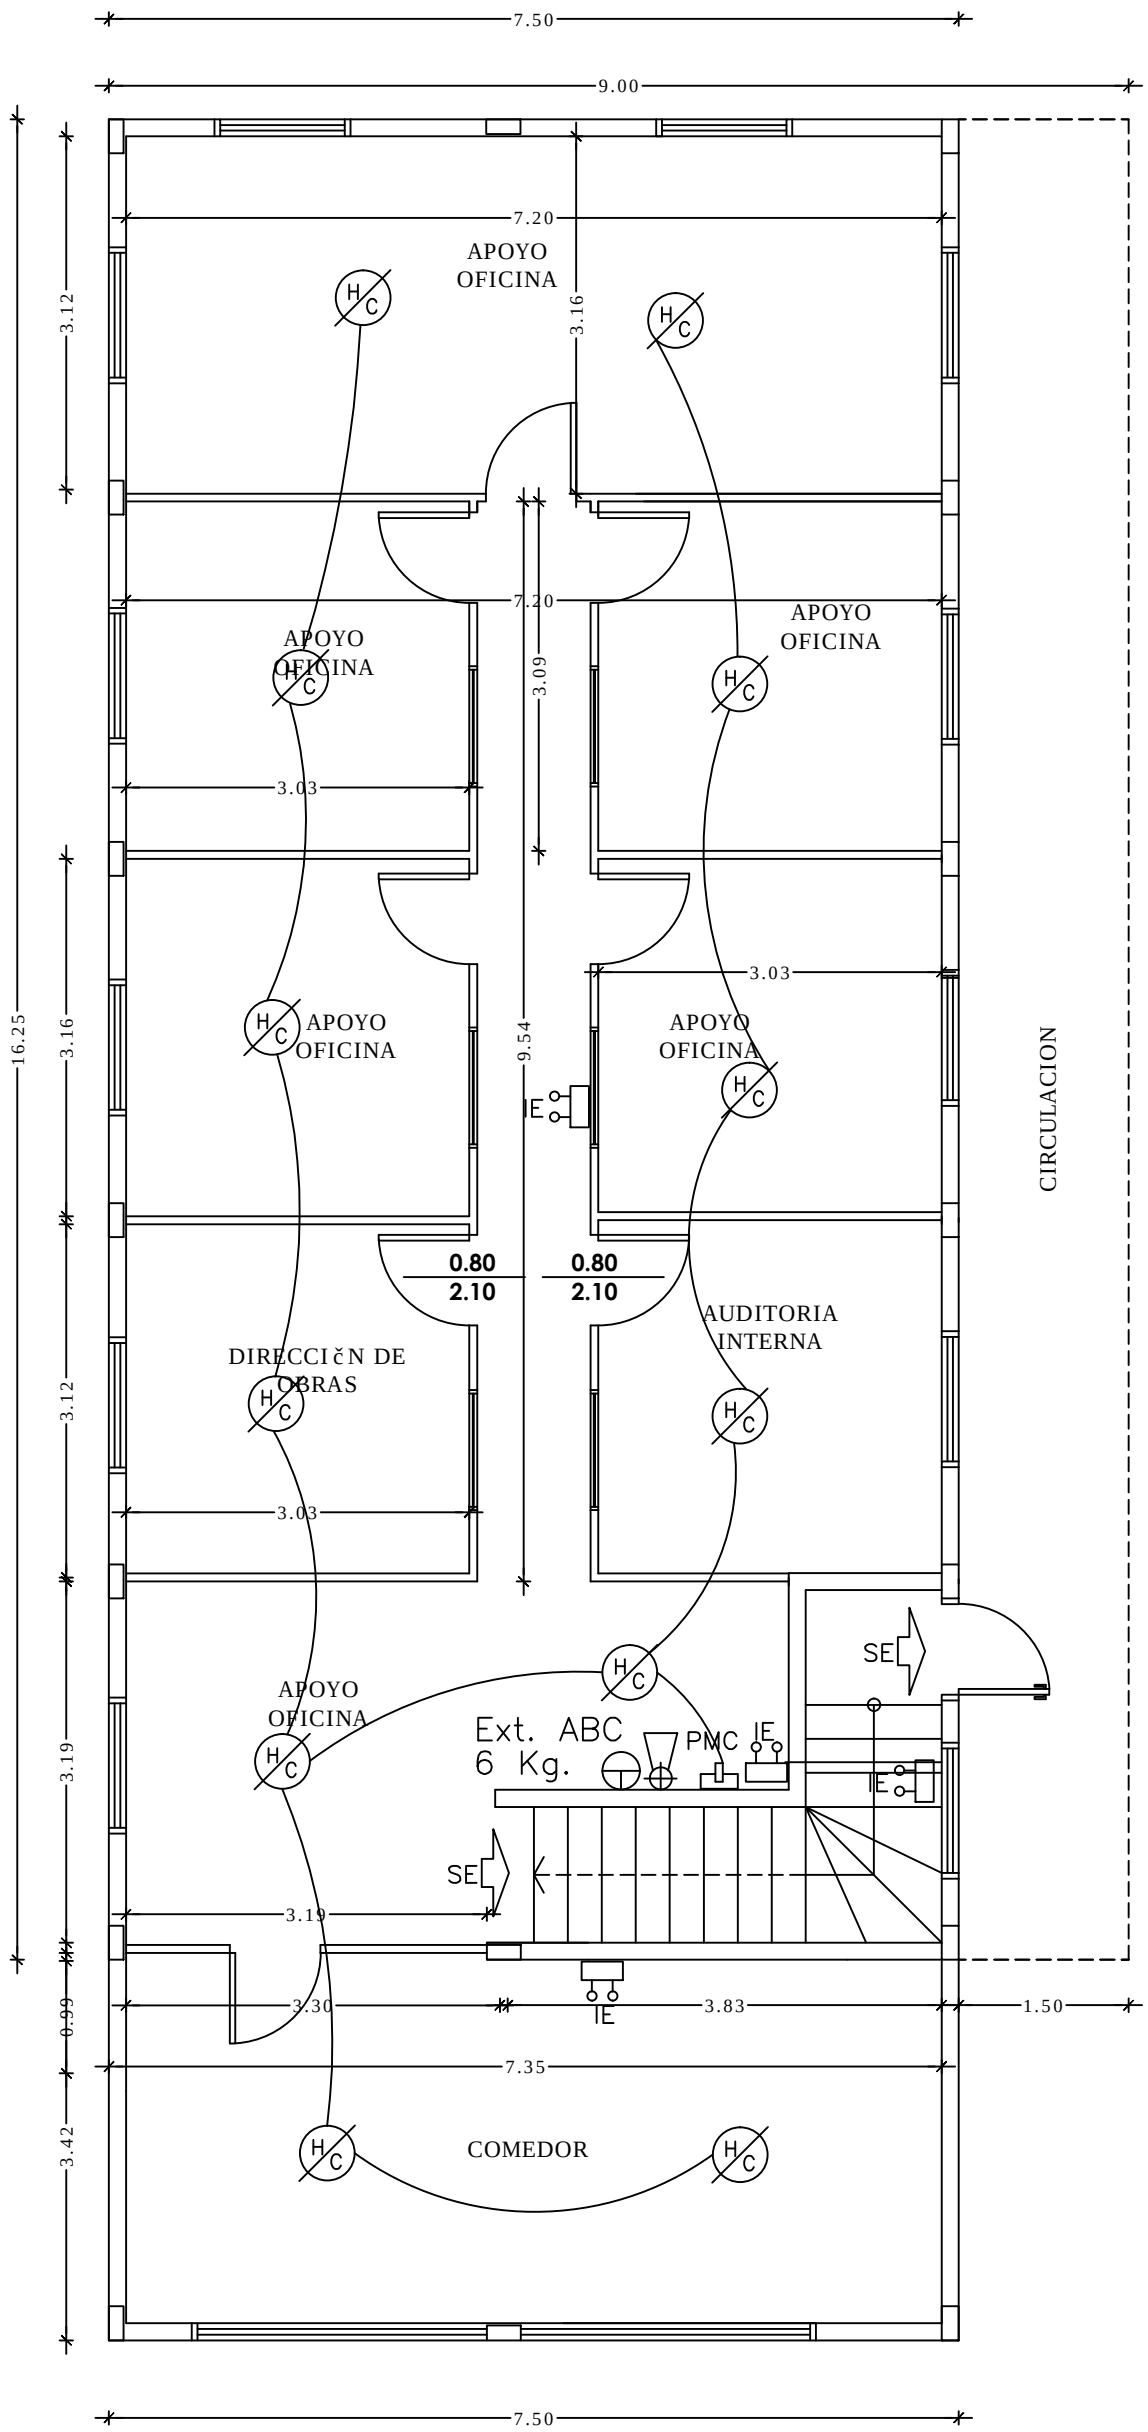

PLANTA ALTA
INSTALACION CONTRA INCENDIO
ESC: 1/50