MUNICIPALIDAD DE ITAPÚA POTY

Calle 6 Agosto y San Juan Bautista Tel.:(0764) 20303: Itapúa. Paraguay

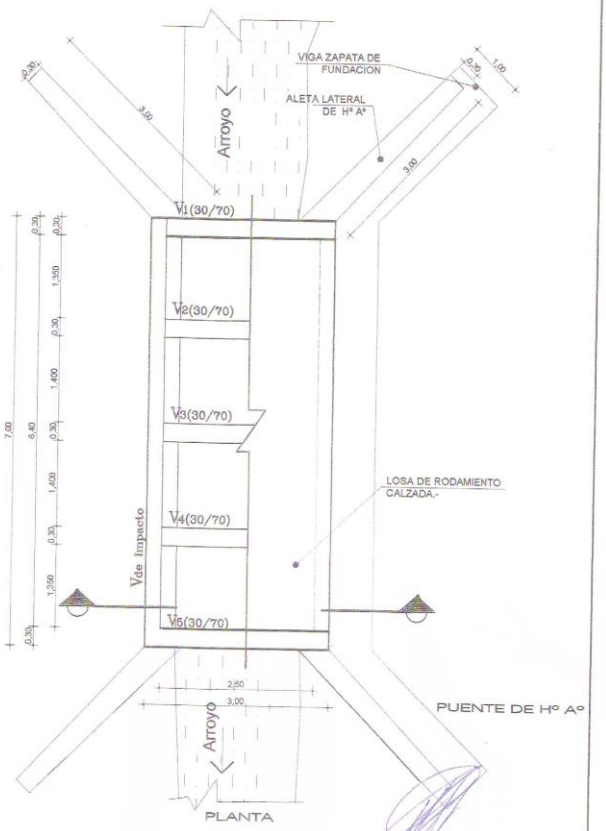

INTENDENTE M.I.P.
SR. MAURO ESCALANTE

PROYECTISTA:
Ing. Porfirio Vázquez

FISCALIZACIÓN

PROYECTOPUENTE DE HORMIGON ARMADO	UBICACION: CUARTA 1 DEL ASENTAMIENTO KATUPYRY	PROPUESTA: INTENDENCIA MUNICIPAL	LAMINA: PLANTA	
PROYECTISTA:	ASESOR DE OBRAS:	FISCALIZACIÓN:	ESCALA: 1/125	FECHA:21/04/14