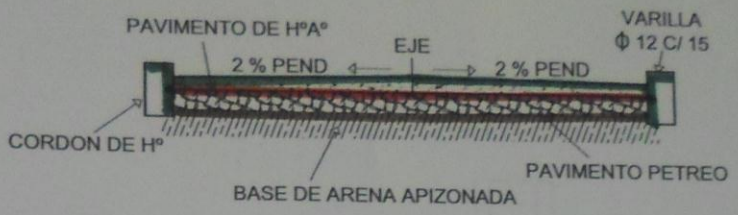

CORTE A - A

Esc. ——— 1/50

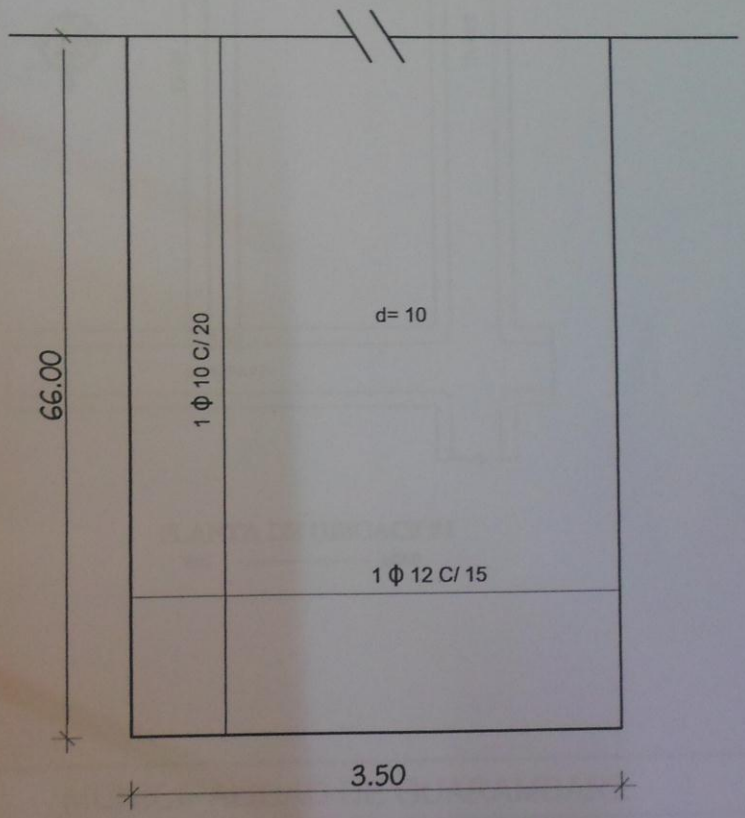

DETALLE DE ARMADURA

Esc. ——— 1/50

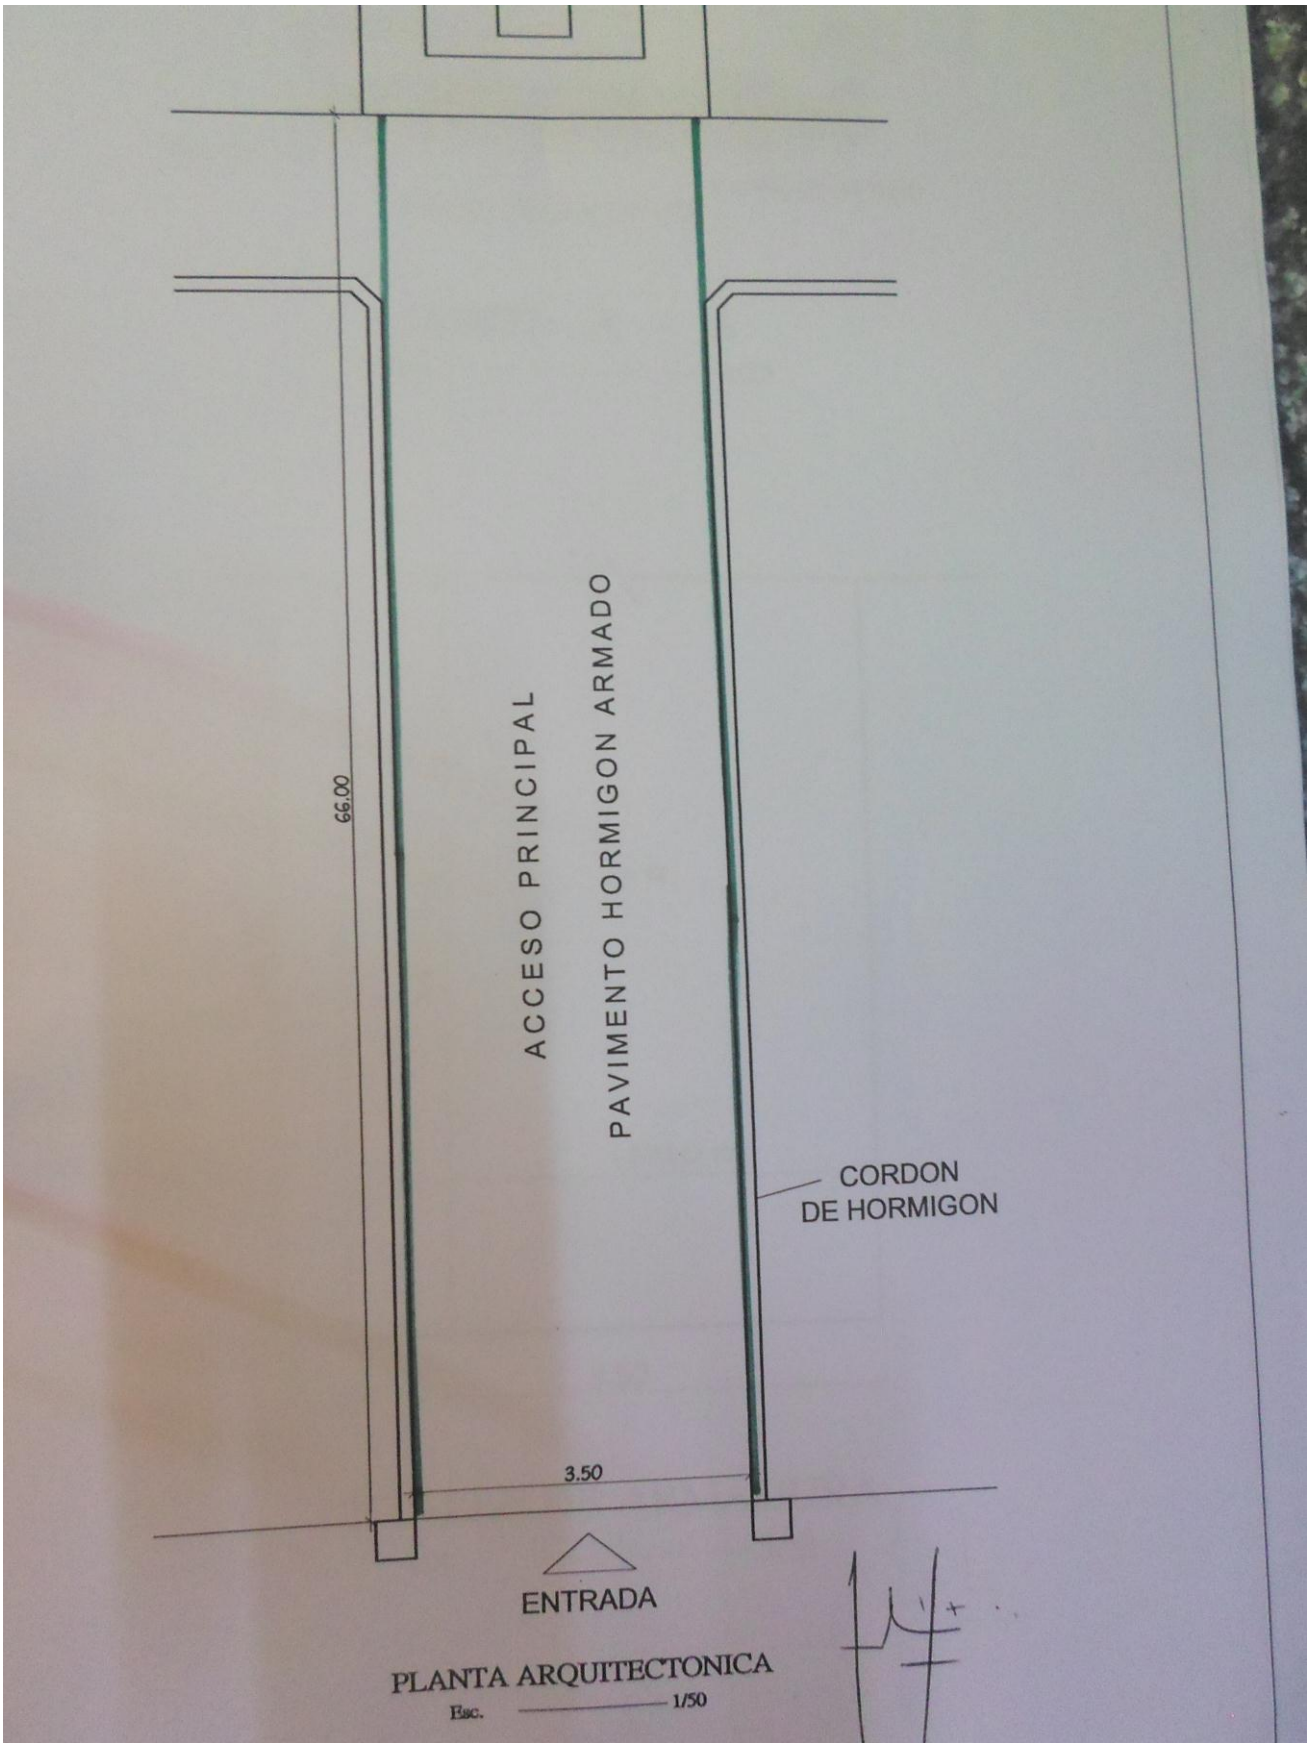

PLANTA ARQUITECTONICA

Esc. 1/50

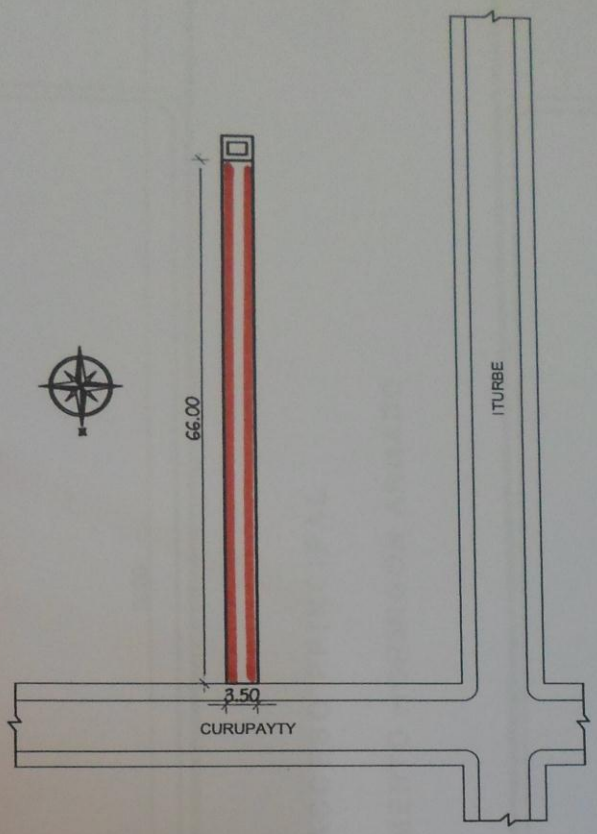

PLANTA DE UBICACION

Esc. ———— 1/500

MUNICIPALIDAD DE GUARAMBARE	
OBRA: ACCESO VEHICULAR DE Hº Aº	
UBICACION: CEMENTERIO MUNICIPAL	
PROFESIONAL: Arq. Fernando Arevalo	
DOMICILIO: Curupayty Nº 554 c/ Gral. Diaz	REG. PROF.: 3.058
SUPERFICIE A CONST. 231,00 m2	

PROPIETARIO

PROFESIONAL

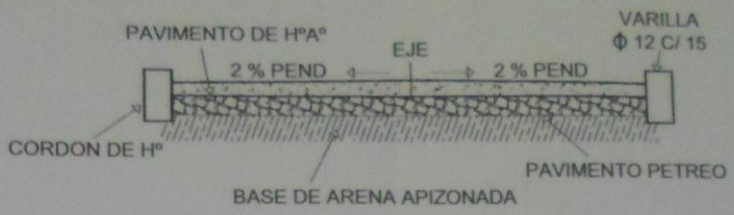

CORTE A - A

Esc. 1/50

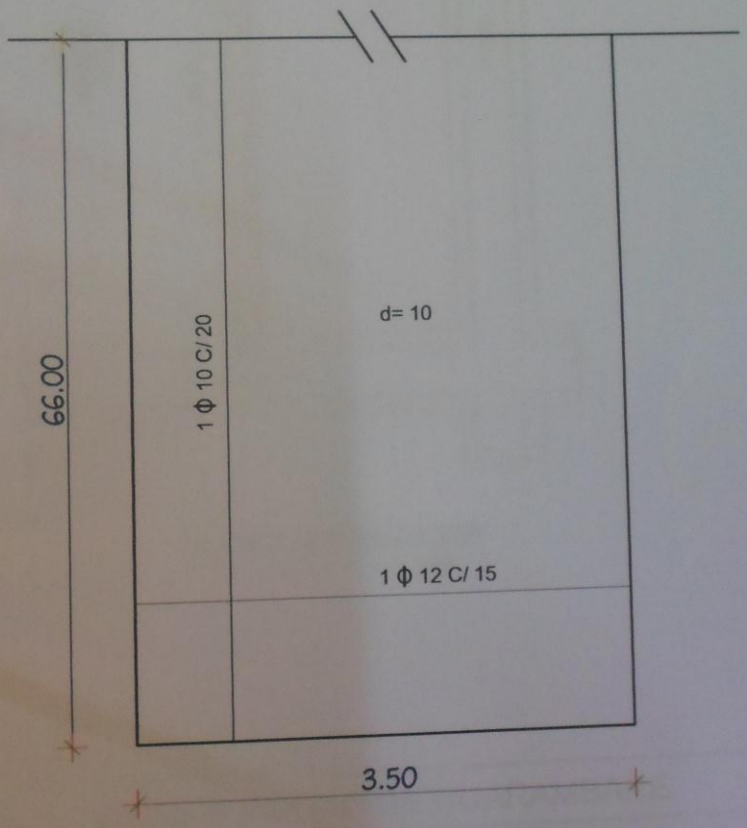

DETALLE DE ARMADURA

Esc. 1/50

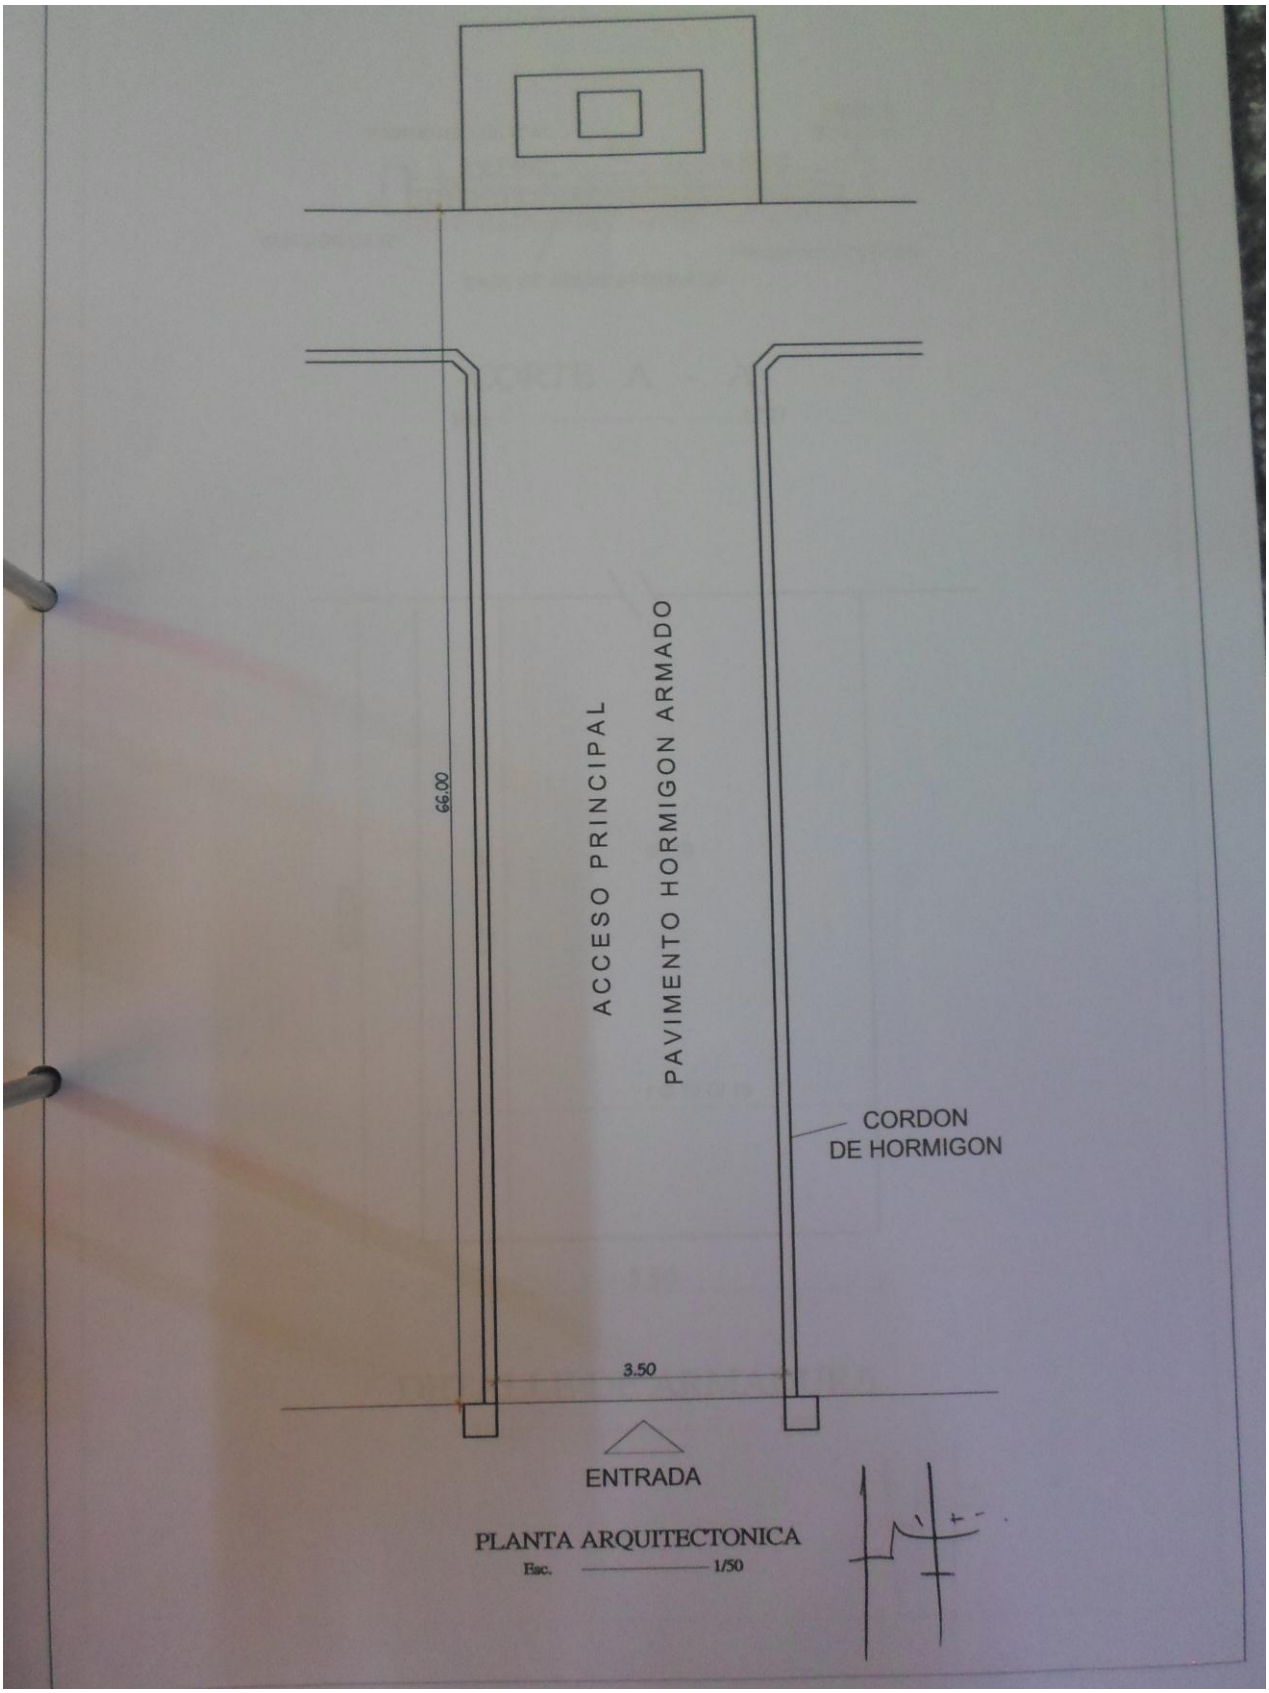
ACCESO PRINCIPAL
PAVIMENTO HORMIGON ARMADO
66.00
CORDON
DE HORMIGON
3.50
ENTRADA
PLANTA ARQUITECTONICA
Esc. 1/50

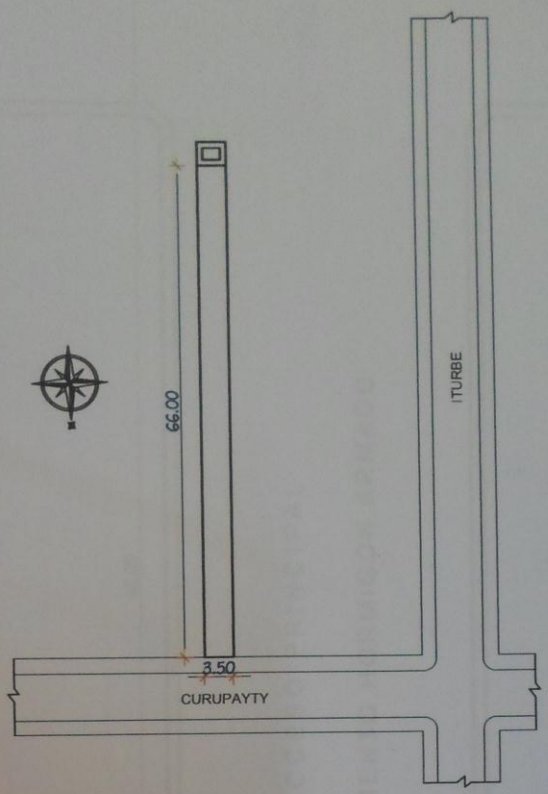

PLANTA DE UBICACION

Esc. ———— 1/500

MUNICIPALIDAD DE GUARAMBARE	
OBRA: ACCESO VEHICULAR DE Hº Aº	
UBICACION: CEMENTERIO MUNICIPAL	
PROFESIONAL: Arq. Fernando Arevalo	
DOMICILIO: Curupayty Nº 554 c/ Gral. Diaz	REG. PROF.: 3.058
SUPERFICIE A CONST. 231,00 m2	
PROPIETARIO	PROFESIONAL

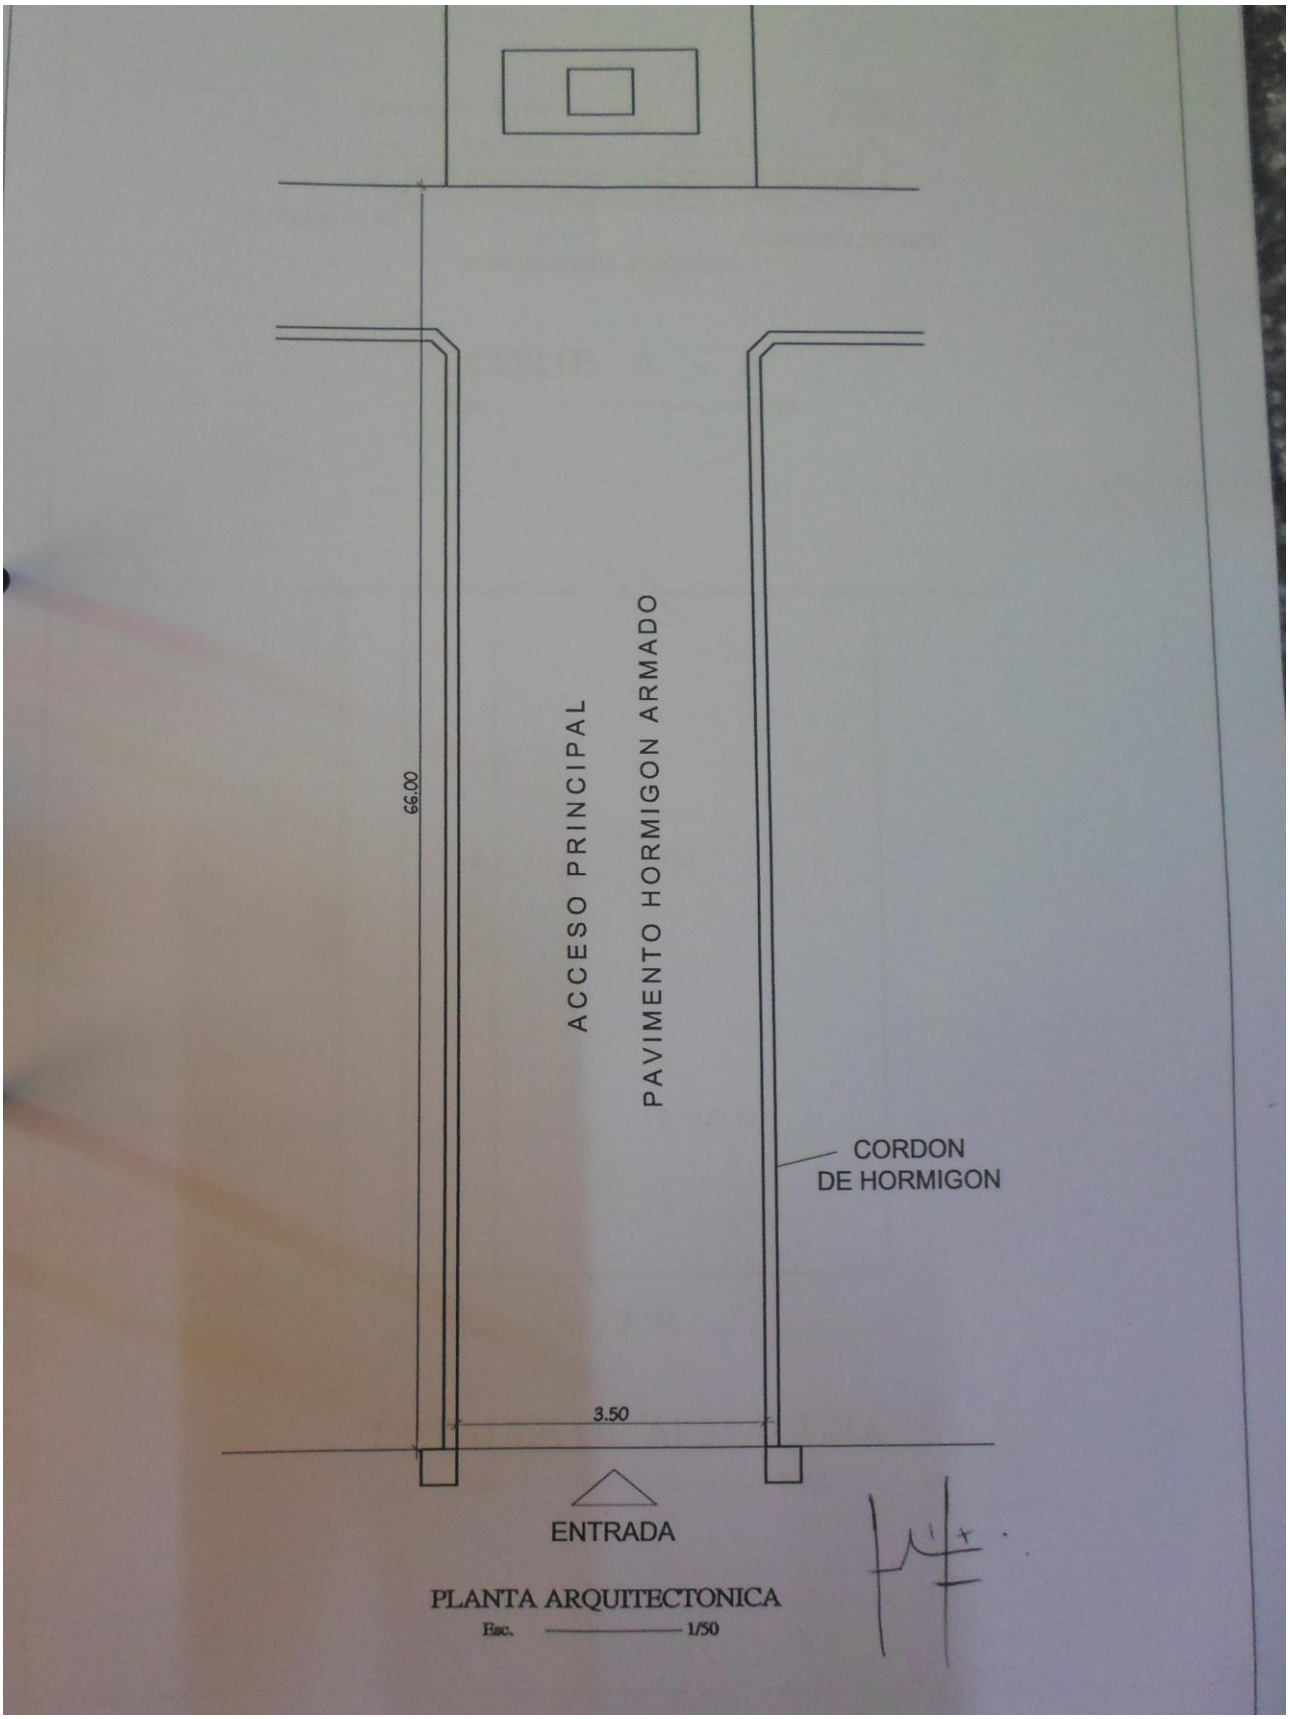

PLANTA ARQUITECTONICA

Esc. ——— 1/50

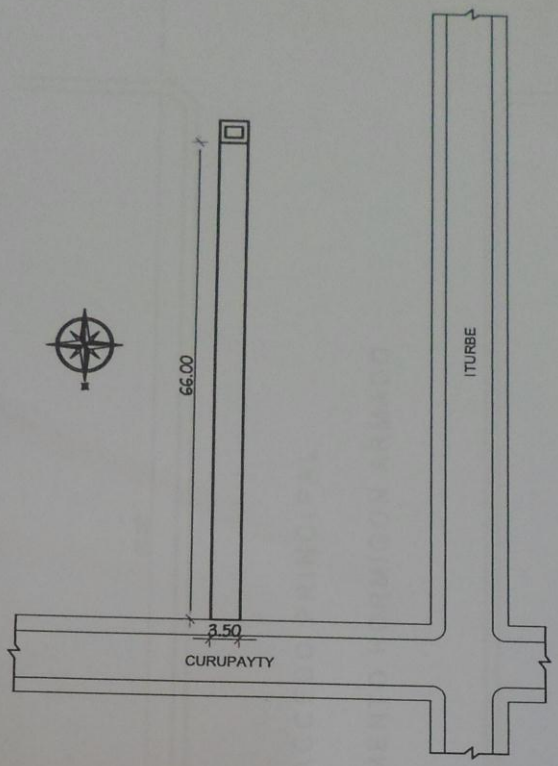

PLANTA DE UBICACION

Esc. ——— 1/500

MUNICIPALIDAD DE GUARAMBARE	
OBRA: ACCESO VEHICULAR DE Hº Aº	
UBICACION: CEMENTERIO MUNICIPAL	
PROFESIONAL: Arq. Fernando Arevalo	
DOMICILIO: Curupayty Nº 554 c/ Gral. Diaz	REG. PROF.: 3.058
SUPERFICIE A CONST. 231,00 m2	
PROPIETARIO	PROFESIONAL