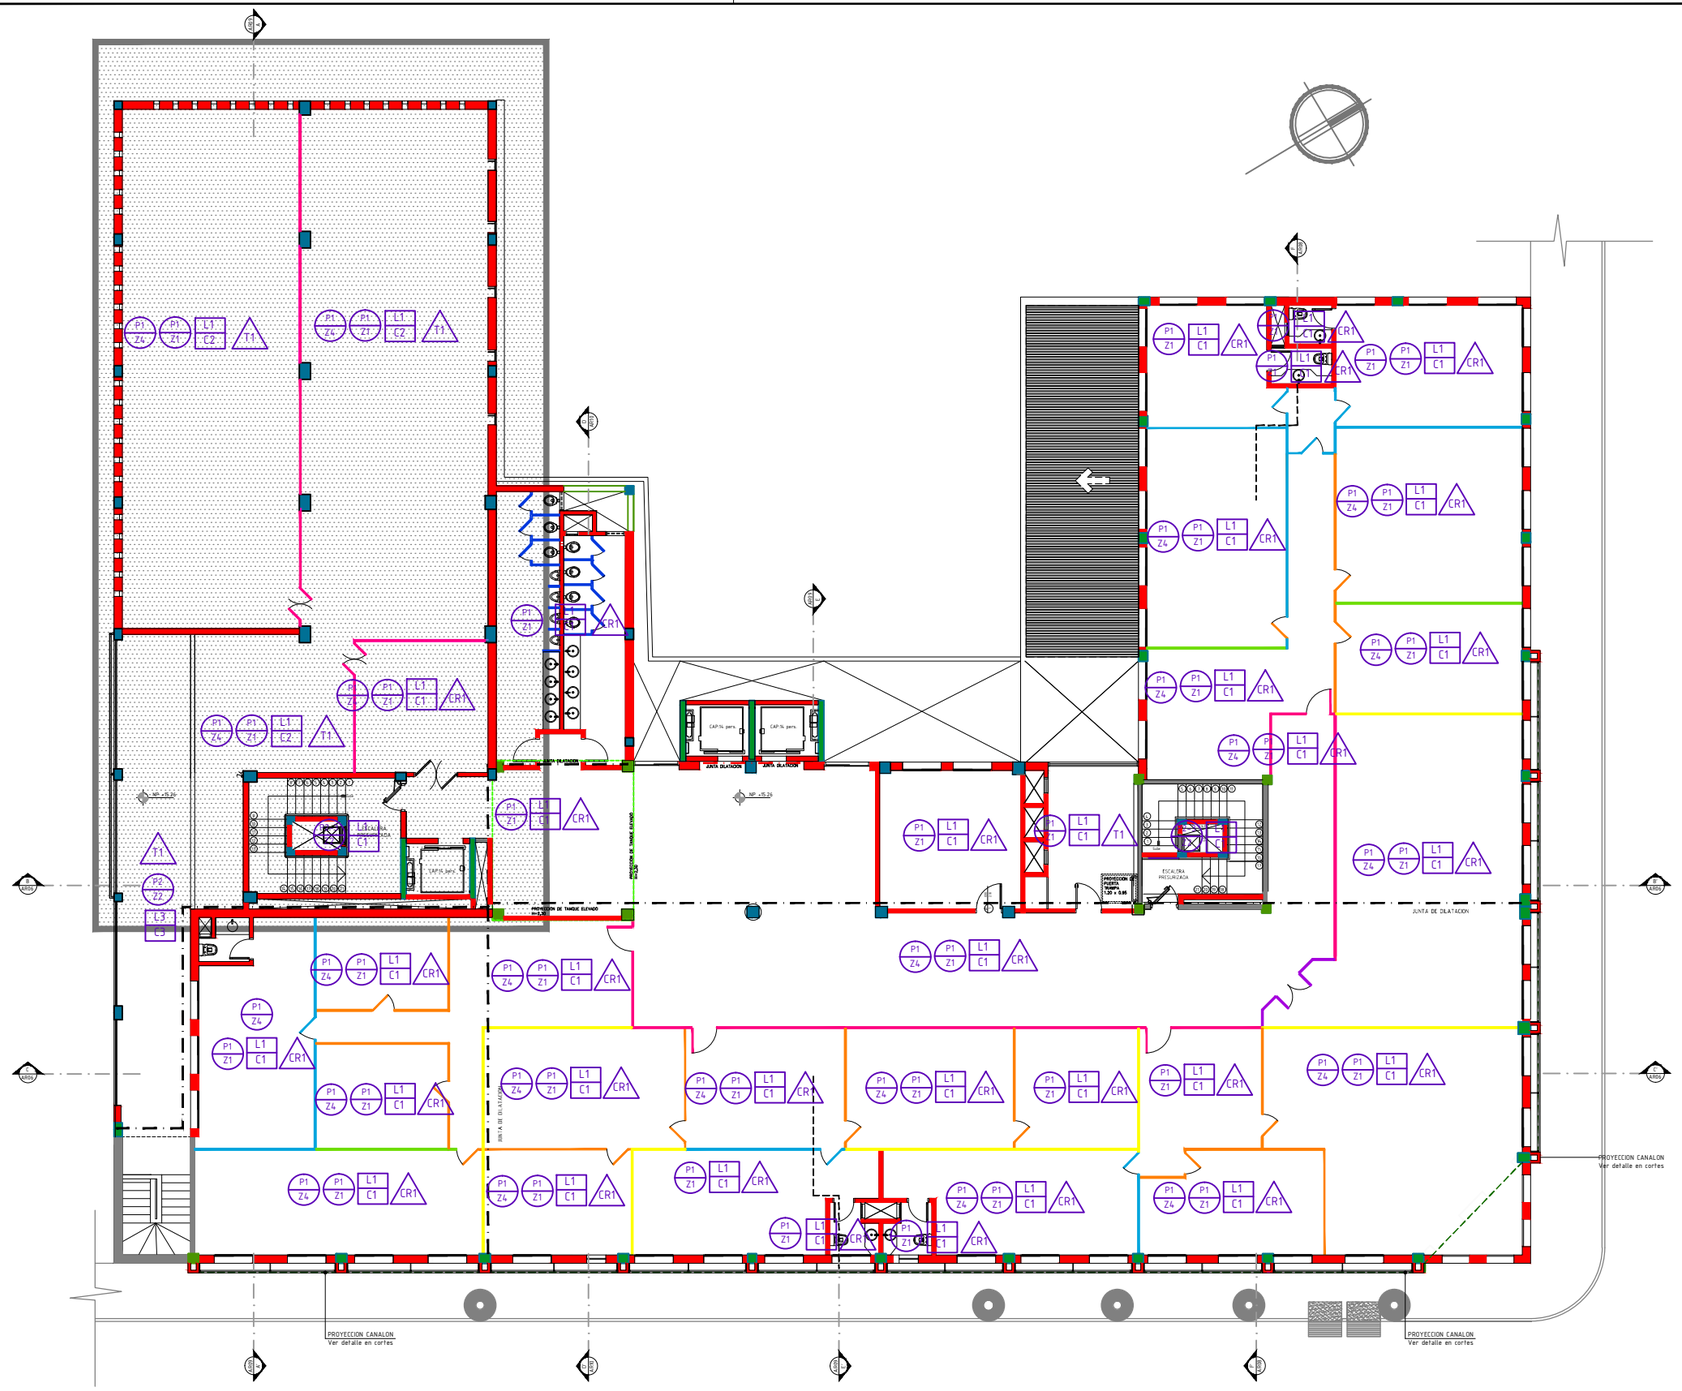

REFERENCIAS
P / Z — Tipo de Piso / Tipo de Zócalos
P1 = Piso Porcellanato PI5
P2 = Piso de granito
P3 = Planchas de granito
P4 = Baldosones de hºaº con junta de pasto
P5 = Alisada de cemento visto
Z1 = Zócalo de Porcellanato
Z2 = Zócalo de granito
Z3 = Zócalo de baldosas hºaº
Z4 = Zócalo de madera
L / C — Tipo de Pintura de Mamp. / Tipo de Pintura de Cº Rº
L1 = Pintura al Latex c/enduido
L2 = Azulejos tipo Piso-Pared
L3 = Revocolor
C1 = Pintura Latex de C° R°
C2= Pintura Latex tipo acrilico para int en techo de HºAº
C3= Pintura Latex tipo acrilico para ext en techo de HºAº
T — Tipo de Techo / Cielo Raso
T1 = Techo de Losa de Hº Aº
T2 = Techo de Estructura Metalica
CR1 = Yeso acartonado con estr de aluminio
CR2 = Metal desplegado

P L A N T A 4º P I S O - PLANILLA DE LOCALES

ESC 1:100

BLOQUE-8 CUARTOPISO-LOCALES

MINISTERIO PUBLICO
FISCALIA GENERAL DEL ESTADO
OBRAS COMPLEMENTARIAS PARA TERMINACION DEL BLOQUE 8

UBICACION:	CHILE E/ JEJUI E YGATIMI
PROPIETARIO:	MINISTERIO PUBLICO
DIRECCIÓN:	CHILE E/ JEJUI E YGATIMI
PROFESIONAL:	DIRECCIÓN DE OBRAS Y PROYECTOS — PAT.No:
DIRECCIÓN:	HUMAITA E/NTRA. SEÑORA DE LA ASUNCIÓN DE INDEPENDENCIA NACIONAL
CTA.CTE.CTRAL:	11-098-01/02/03/19
SUP. TERRENO:	8.784.26M2

ESCALA 1:100 — LAMINA Nº AR98

PROFESIONAL — PROPIETARIO

Archivo CAD: FGE_B8-AR-P4