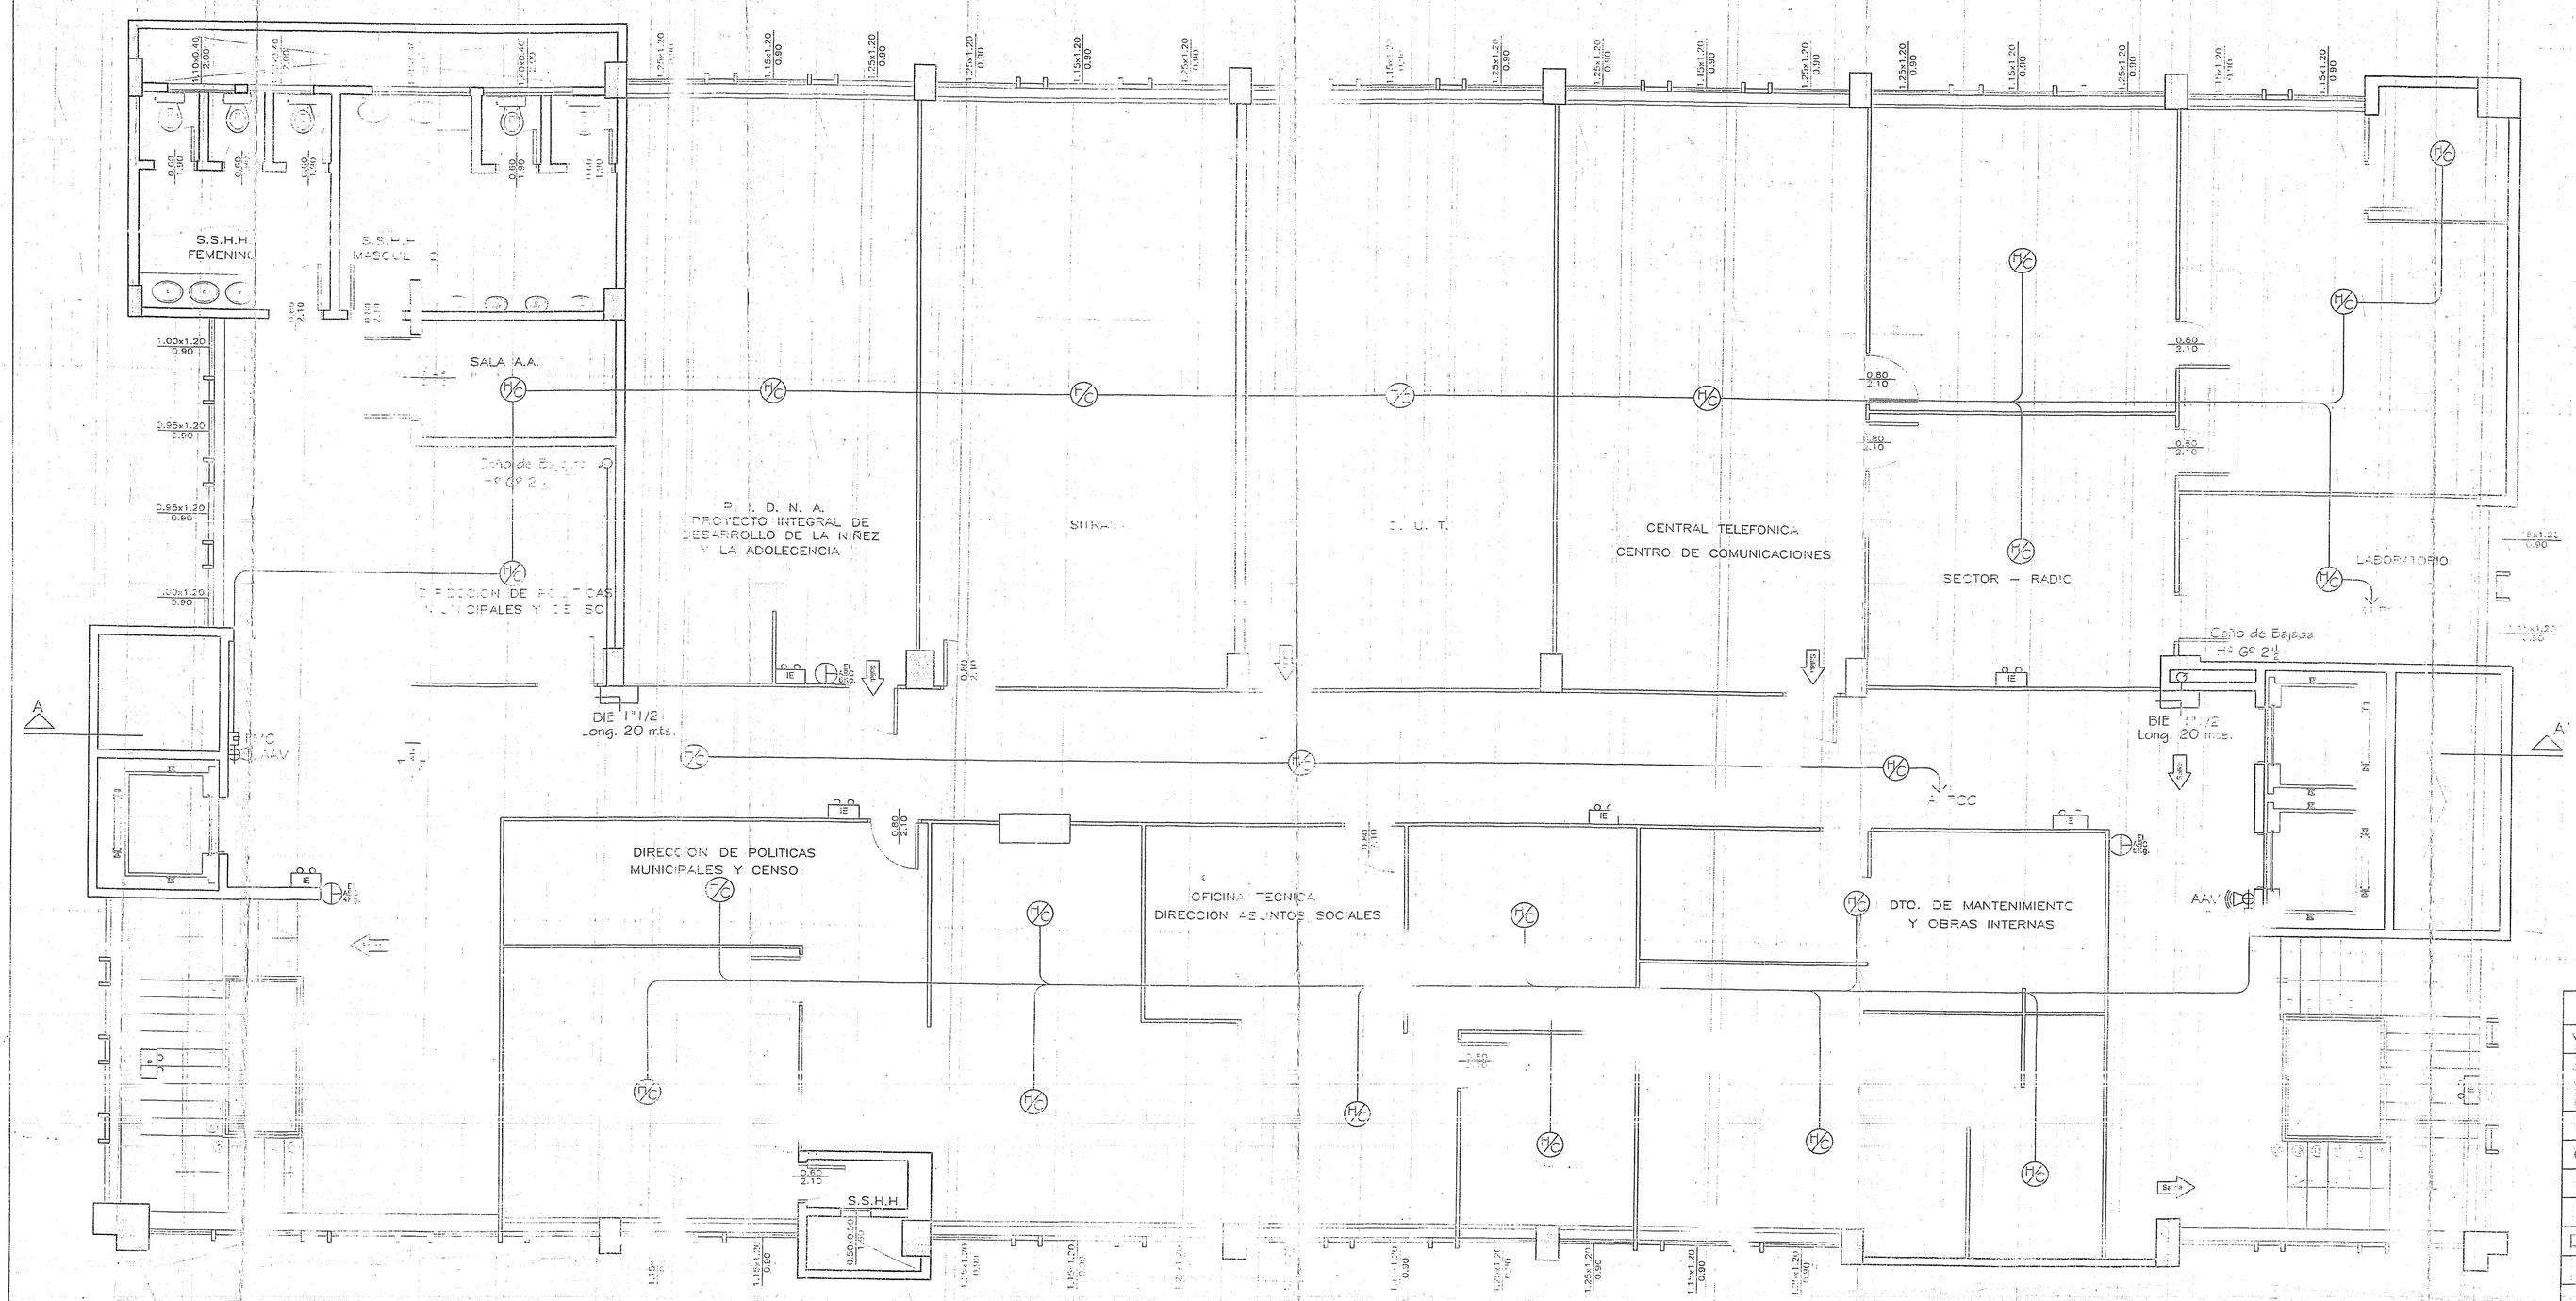

REFERENCIAS	
	DISYUNTOR DIFERENCIAL
	CARTEL DE SEÑALIZACION DE EMERGENCIA
	DETECTOR TERMOVELOCIMETRICO
	DETECTOR DE HUMO-CALOR
AAV	ALARMA AUDIO VISUAL
	ILUMINACION DE EMERGENCIA AUTONOMA.
PULS	PULSADOR MANUAL DE CONTROL
PCI	PANEL CENTRAL DE CONTROL
	EXTINTOR DE INCENDIOS ABC 4 – 6 KG.
	BOCA DE INCENDIOS BOMBEROS
BIS	BOCA DE INCENDIOS SIAMESA
CCM	CARTEL CON LEYENDA RIESGO ELECTRICO
AB 10 kg	BALDE DE ARENA FINA 15 KG
	PUERTA CORTA FUEGO.-

PLANTA 5TO. PISO
Esc ——— 1:50

MUNICIPALIDAD DE ASUNCION
DIREC. DE OBRAS PARTICULARES
Profesional matriculado responsable del funcionamiento del Sistema de Protección contra Incendios cuya Inspección Final es necesaria para la Habilitación de la construcción.
Firma Nº
Matrícula Nº 15APIC
22 ENE 2010

MUNICIPALIDAD DE ASUNCION

INTENDENTA Sra. María Evangelista Troche de Gallegos	Firma
DIRECCION GENERAL DE OBRAS Director: Arq. David Zayas.	
PLANO DE PROYECTO DE PROTECCIÓN CONTRA INCENDIOS PALACIO MUNICIPAL – BLOQUE C	
1:50 | SUBSUELO | SUP. A PROTEGER: 26.996,81 m2. | ENERO – 2010 | 9	